
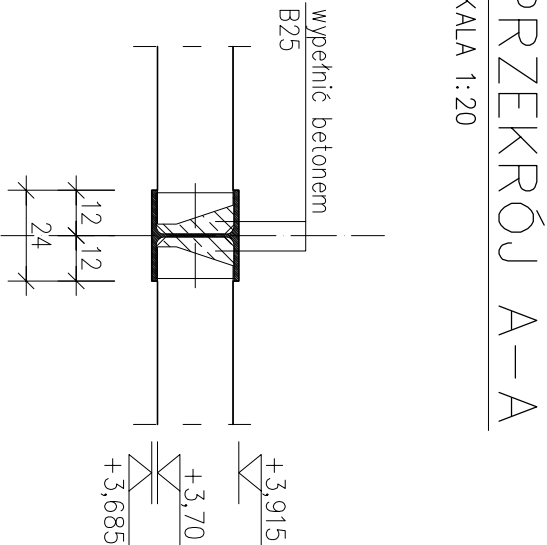



POZYCJA 1.14

SKALA 1:20
–wykonąć: 1 szt.

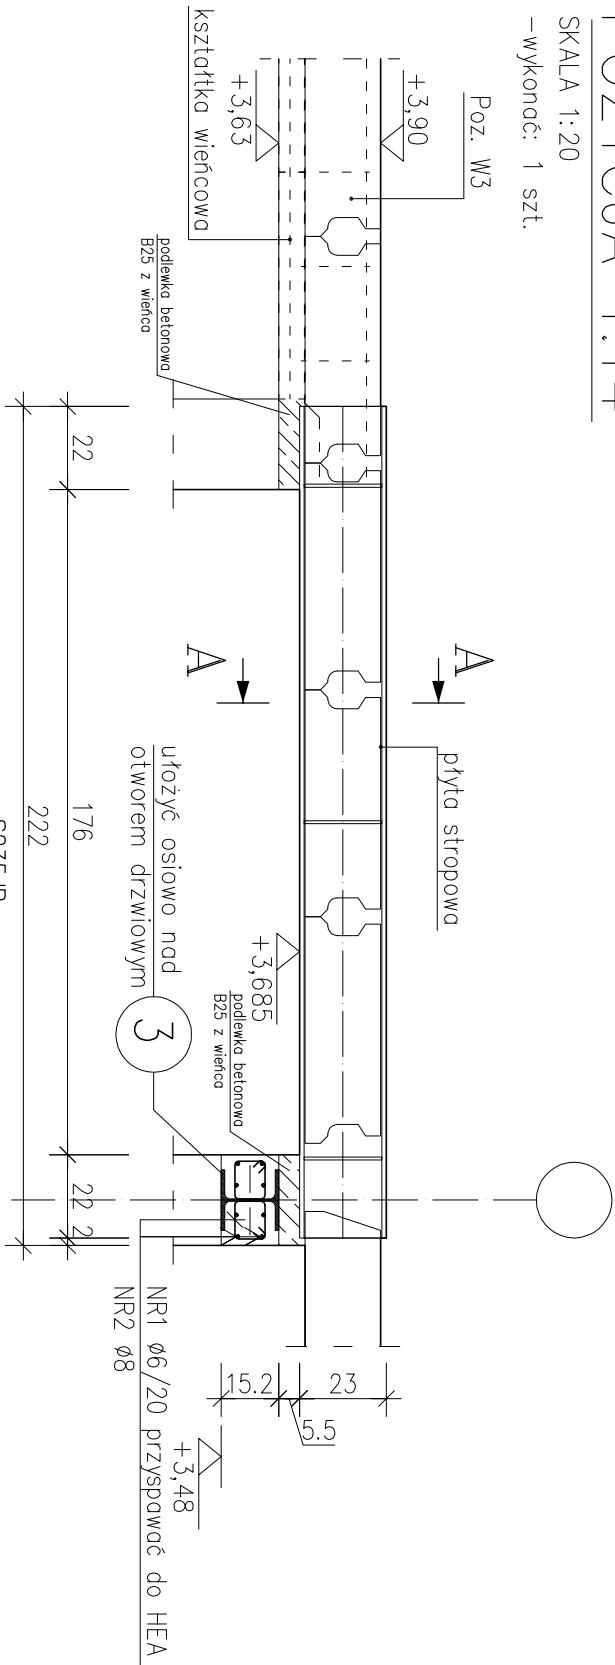

PRZEKRÓJ A-A

SKALA 1:20

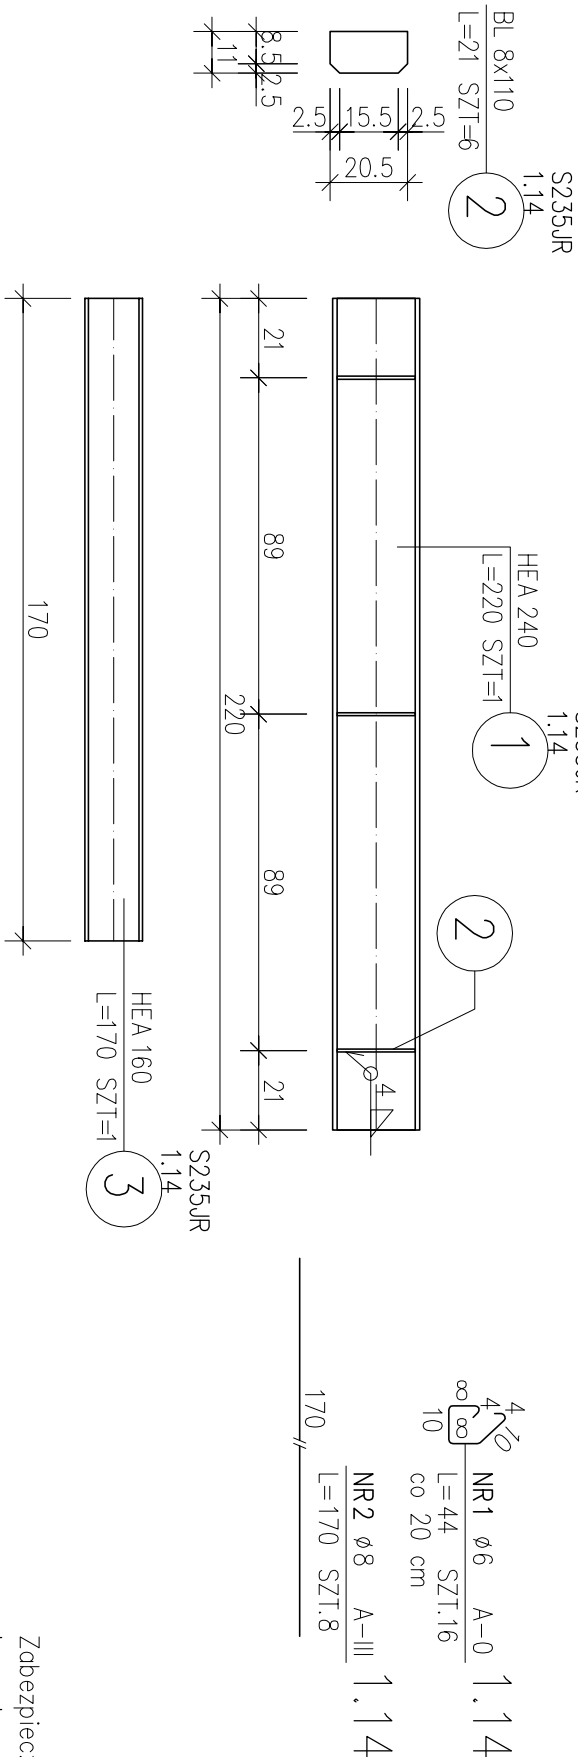

ZESTAWIENIE STALI

POZ.	NUMER ELEMENTU	NAZWA ELEMENTU	DŁUGOŚĆ [mm]	GATUNEK STALI	LICZBA SZTUK	DŁ. RAZEM [m]	MASA JEDN [kg]	MASA RAZEM [kg]	POLE JEDN [m2/m]	POLE 1 ELEM [m2]	POLE RAZEM [m2]
1.14	1	HEA 240	2200.0	S235JR	1	2.20	60.3	132.66	1.37	3.01	3.01
1.14	2	BL 8x110	210.0	S235JR	6	1.26	6.91	8.7	0.24	0.05	0.3
1.14	3	HEA 160	1700.0	S235JR	1	1.70	30.4	51.68	0.91	1.54	1.54
OGÓŁEM								193.04			4.85
NADDATEK NA SPOINY: 1.5%								2.9			0.07
NADDATEK NA NIERÓWNOŚCI: 1%								1.93			0.05
NADDATEK NA ELEM. DODATK.: 1%								1.93			0.05
RAZEM:								199.8			5.02
WYKONAĆ: x 1								199.8			5.02

ZESTAWIENIE STALI

POZ.	NR PRĘTA	RODZAJ STALI	DŁUGOŚĆ [cm]	LICZBA SZTUK	DŁ. ŁĄCZNA [m]		UWAGI
					A-0	A-III	
1.14	1	ø6 A-0	44	16	7.04		
	2	ø8 A-III	170	8		13.6	
DŁUGOŚĆ RAZEM [m]					7.04	13.6	
MASA JEDNOSTKOWA [kg/m]					0.222	0.395	
MASA [kg]					1.56	5.37	
MASA OGÓŁEM [kg]					6.93		
WYKONAĆ: x 1					6.93		

UWAGA : Wszystkie wymiary prętów podawane są w osiach prętów.

OBIEKT:	BUDOWA PRZEDSZKOLA W ŚWIECIECHOWIE		
INWESTOR:	Gmina Świeciechowa ul. Ułańska 4; 64-115 Świeciechowa		
LOKALIZACJA:	ul. Strzelecka; Świeciechowa działka nr ewid: 1193/2; obręb: 0011 Świeciechowa		
KONSTRUKCJA PROJEKTOWAŁ:	mgr inż. Marcin Donke upr. nr WKP/0038/P00K/07 w spec. konstrukcyjno-budowlanej		Podpis:
TYTUŁ RYSUNKU:	POZYCJA 1.14		NR RYS. 34/W
DATA:	październik 2016	SKALA: 1:20	STRONA: