




WIDOK BARIERKI

SKALA 1:20

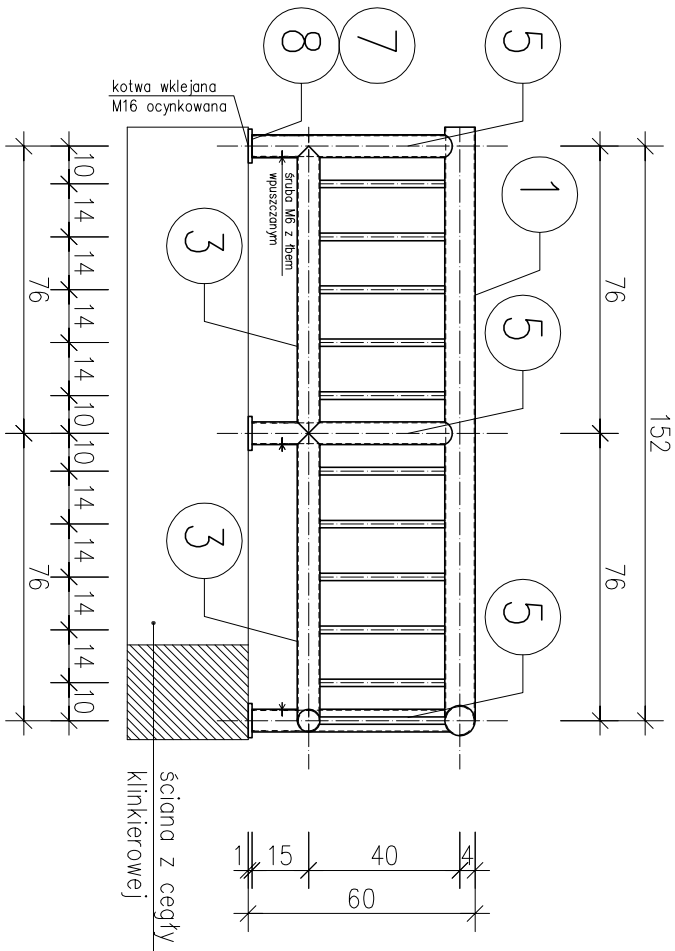


RZUT BARIERKI

SKALA 1:20

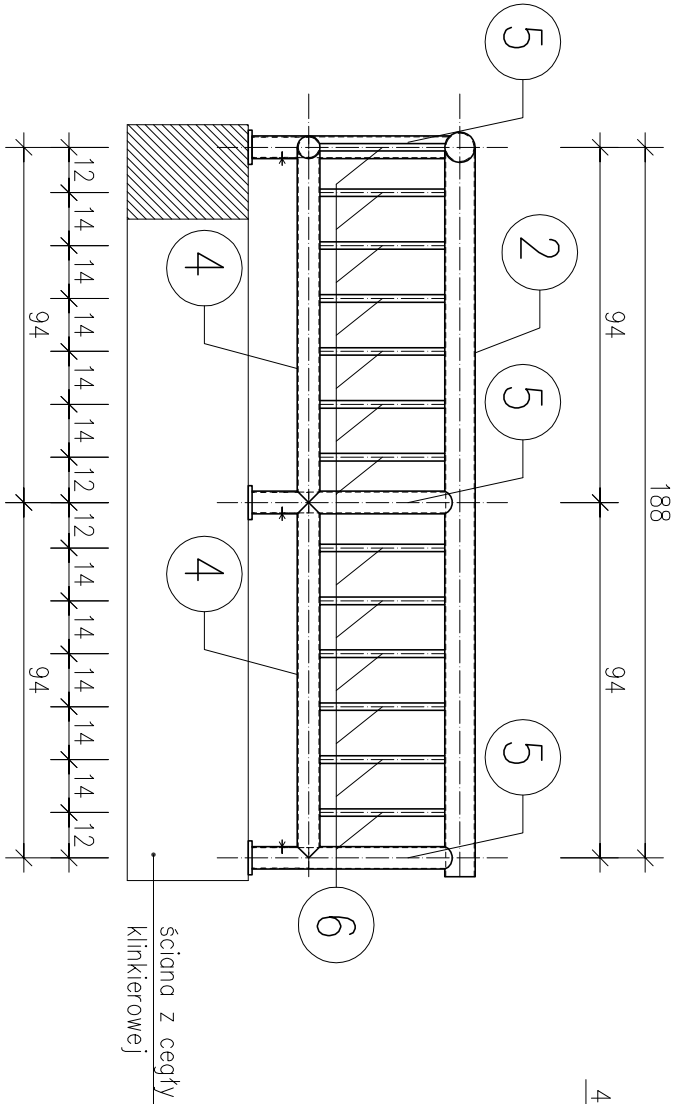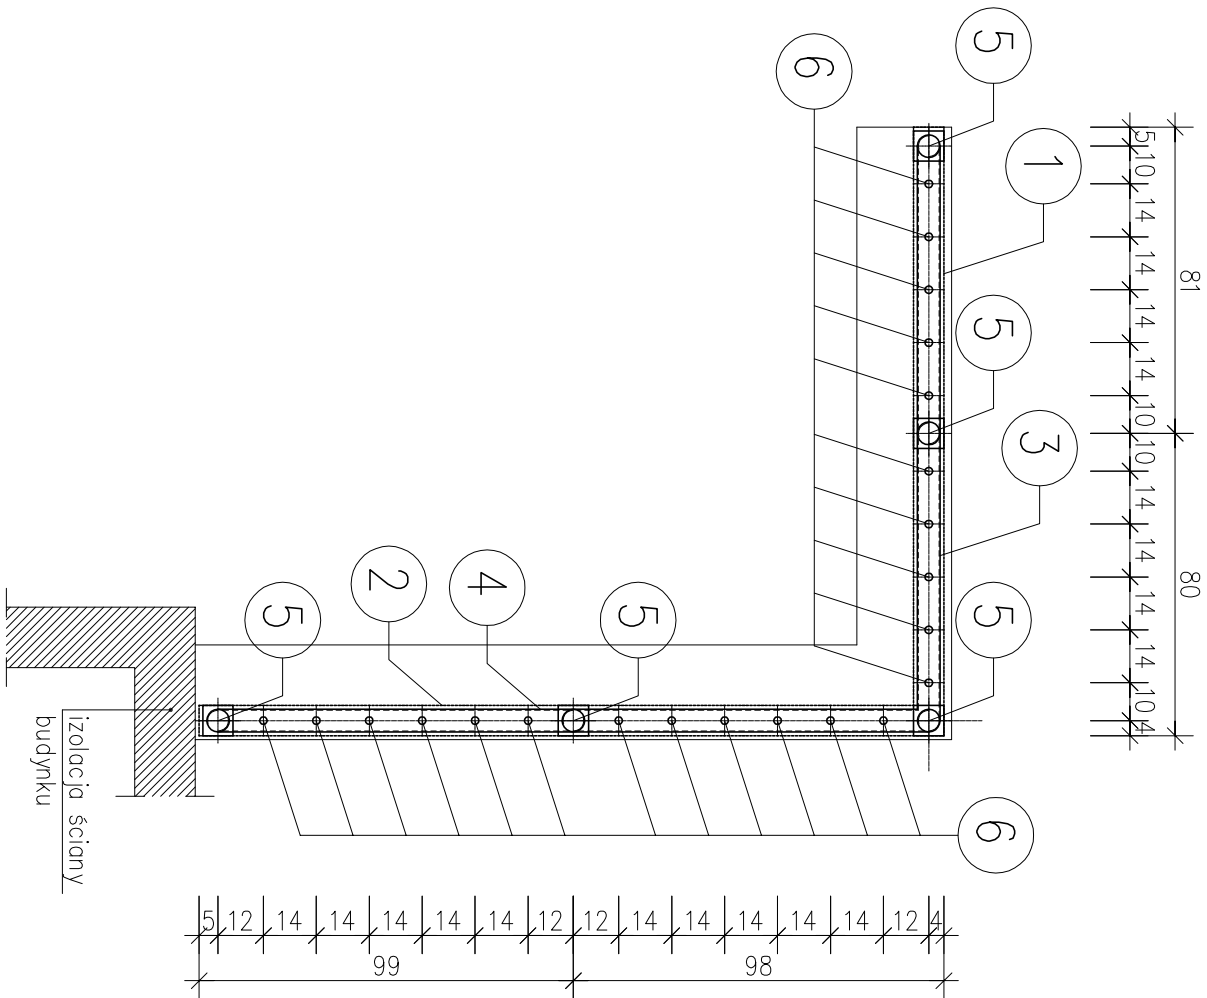

STOPA BARIERKI

SKALA 1:20

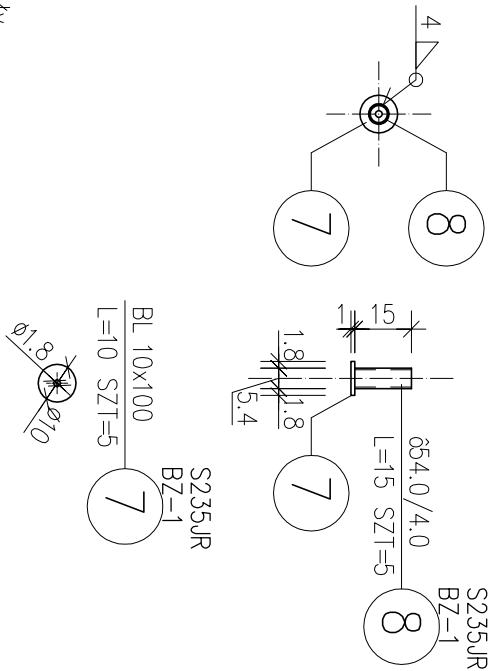

ZESTAWIENIE STALI

POZ.	NUMER ELEMENTU	NAZWA ELEMENTU	DŁUGOŚĆ [mm]	GATUNEK STALI	LICZBA SZTUK	DL. RAZEM [m]	MASSA JEDN [kg/m]	MASSA 1 ELEM [kg]	MASSA RAZEM [kg]	POLE JEDN [m <sup>2</sup> /m]	POLE 1 ELEM [m <sup>2</sup> ]	POLE RAZEM [m <sup>2</sup> ]
BZ-1	1	Ø 76,1/3,2	1610,0	S235JR	1	1,61	5,75	9,26	9,26	0,24	0,38	0,38
BZ-1	2	Ø 76,1/3,2	1970,0	S235JR	1	1,97	5,75	11,33	11,33	0,24	0,47	0,47
BZ-1	3	Ø 60,3/3,2	760,0	S235JR	2	1,52	4,51	3,42	6,85	0,19	0,14	0,29
BZ-1	4	Ø 60,3/3,2	940,0	S235JR	2	1,88	4,51	4,24	8,47	0,19	0,18	0,36
BZ-1	5	Ø 60,3/3,2	540,0	S235JR	5	2,70	4,51	2,43	12,17	0,19	0,1	0,51
BZ-1	6	Ø 20,0/2,6	340,0	S235JR	22	7,48	1,12	0,38	8,35	0,06	0,02	0,47
BZ-1	7	BL 10x100	100,0	S235JR	5	0,50	7,85	0,79	3,93	0,22	0,02	0,11
BZ-1	8	Ø 54,0/4,0	150,0	S235JR	5	0,75	4,93	0,74	3,7	0,17	0,03	0,13
OGÓŁEM									64,06			2,72
NADDATEK NA SPOINY: 1,5%									0,96			0,04
NADDATEK NA NIERÓWNOŚCI: 1%									0,64			0,03
NADDATEK NA ELEM. DODATK.: 1%									0,64			0,03
RAZEM:									66,3			2,82
WYKONAĆ: x 16									1060,8			45,12

PROJEKT WYKONAWCZY

OBIEKT:	BUDOWA PRZEDSZKOLA W ŚWIĘCIECHOWIE		
INWESTOR:	Gmina Święciechowa ul. Ułańska 4; 64-115 Święciechowa		
LOKALIZACJA:	ul. Strzelecka; Święciechowa działka nr ewid: 1193/2; obręb: 0011 Święciechowa		
KONSTRUKCJA PROJEKTOWAŁ:	mgr inż. Marcin Donke upr. nr WKP/0038/POOK/07 w spec. konstrukcyjno-budowlanej		Podpis:
TYTUŁ RYSUNKU:	BARIERKI PRZY PATIO BZ-1		NR RYS. 47/W
DATA:	październik 2016	SKALA: 1:20	STRONA:

UWAGA:  
Elementy stalowe, malowane proszkowo na kolor:  
szary tpupek RAL 7015.  
Stal S235JR;  
– grubość spoin nieoznaczonych  
a=3,0 mm; l=max.