


POZYCJA S3

SKALA 1:20

-ilość betonu: 0,15 m³/szt.

–wykonać: 3 szt.

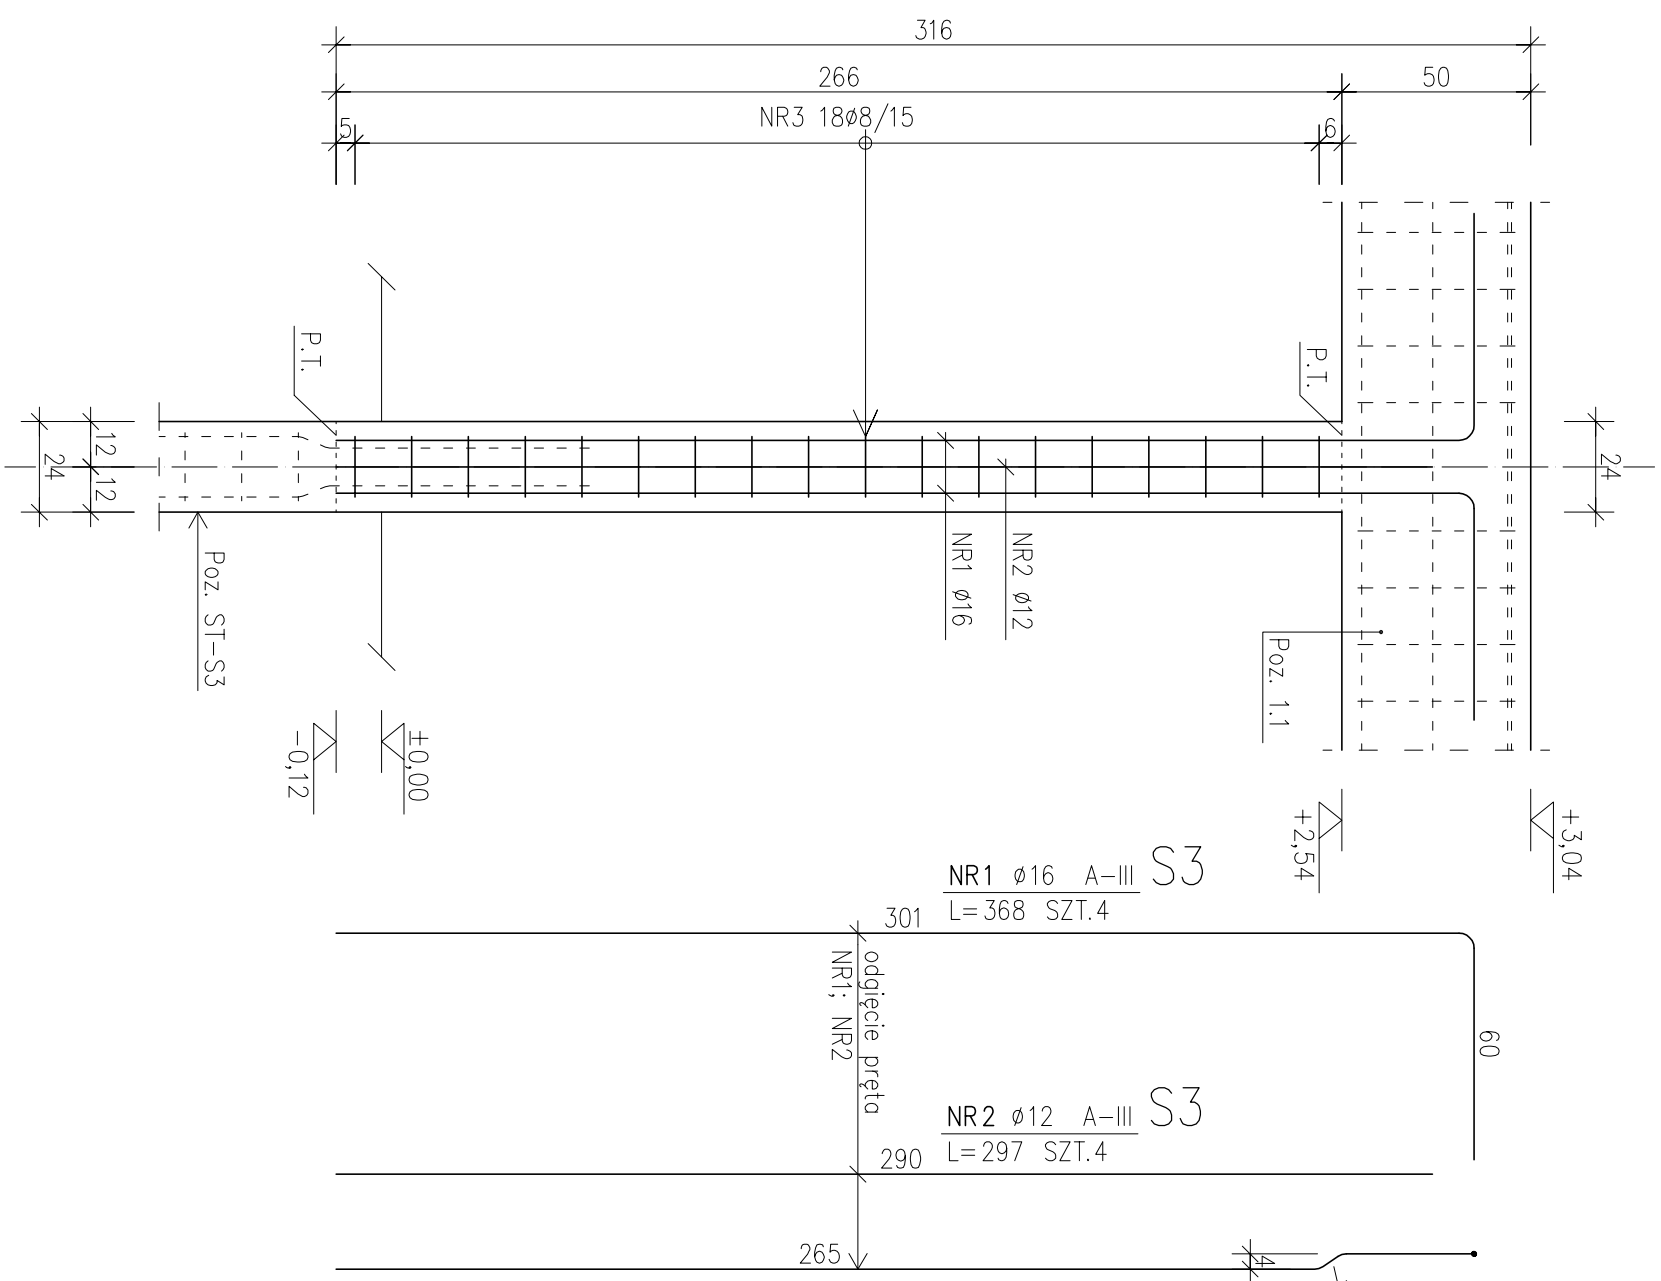


POZ.	NR PRĘTA	RODZAJ STALI	DŁUGOŚĆ [cm]	LICZBA SZTUK	Dł. ŁĄCZNA [m]				UWAGI
					A-0		A-III		
S3	1	ø16 A-III	368	4	ø8		ø12	ø16	
	2	ø12 A-III	297	4			11.88		
	3	ø8 A-0	76	18					
DŁUGOŚĆ RAZEM [m]					13.68		11.88	14.72	
MASA JEDNOSTKOWA [kg/m]					0.395		0.888	1.578	
MASA [kg]					5.4		10.55	23.23	
MASA OGÓŁEM [kg]					39.18				
WYKONAŁ: x 3					117.54				

UWAGA : Wszystkie wymiary prętów podawane są w osiach prętów.

PRZEMÓW A-A

SKALA 1:20

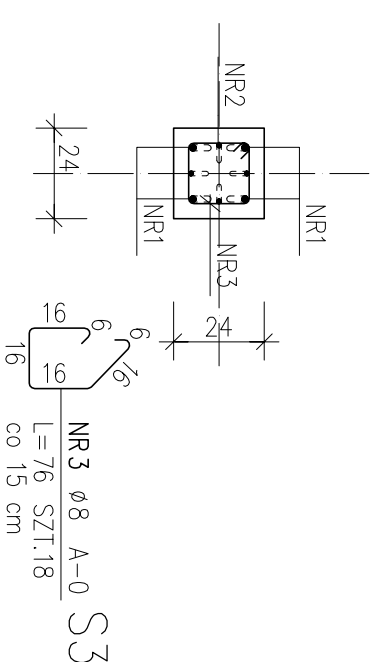

Zabezpieczenie p.p.ż. grubością otuliny.

beton B25 (C20/25)

sta| A-O; A-III 34GS

- min. grubość otuliny $a=3,0$ cm.

PROJEKT WYKONAWCZY

OBIEKT:	BUDOWA PRZEDSZKOLA W ŚWIECIECHOWIE		
INWESTOR:	Gmina Świeciechowa ul. Ułańska 4; 64-115 Świeciechowa		
LOKALIZACJA:	ul. Strzelecka; Świeciechowa działka nr ewid: 1193/2; obręb: 0011 Świeciechowa		
KONSTRUKCJA PROJEKTOWAŁ:	mgr inż. Marcin Donke upr. nr WKP/0038/P00K/07 w spec. konstrukcyjno-budowlanej		Podpis:
TYTUŁ RYSUNKU:	POZYCJA S3		NR RYS. 8/W
DATA:	październik 2016	SKALA: 1:20	STRONA: