

**PROJEKT GEOLOGICZNO - TECHNICZNY WYKONANIA ROZPOZNAWCZO - POSZUKIWAWCZYCH
OTWORÓW STUDZIENNYCH NR 1, 2 i 3**


objętego „Projektem robót geologicznych na wykonanie rozpoznawczo - poszukiwawczych otworów studziennych nr 1, 2 i 3 wchodzących w skład nowego ujęcia wód podziemnych z utworów czwartorzędowych - „Święciechowa II”, zlokalizowanego na terenie działek o numerach ewidencyjnych 1289 i 5185/4 obręb Święciechowa 11 gm. Święciechowa”

Zamawiający: Gmina Święciechowa, ul. Ułańska 4, 64 - 115 Święciechowa


Wykonawca wiercenia:

Projektowana głębokość: 57,0 m

Cel wiercenia: za wodą

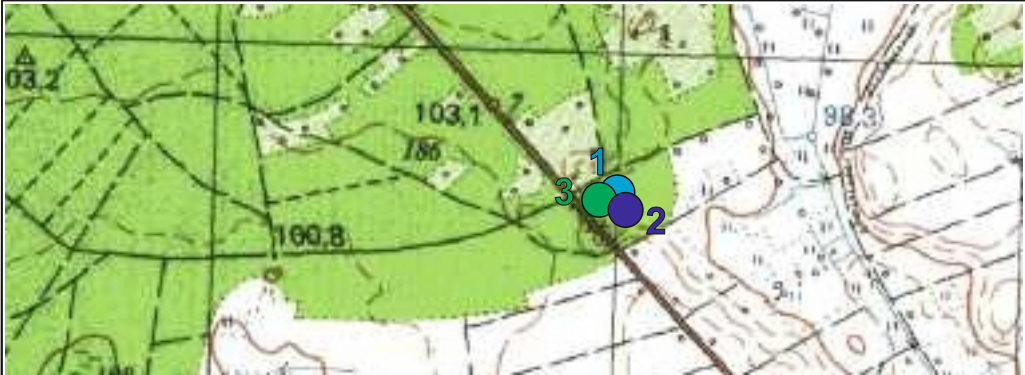

Wycinek mapy topograficznej skala 1:25 000

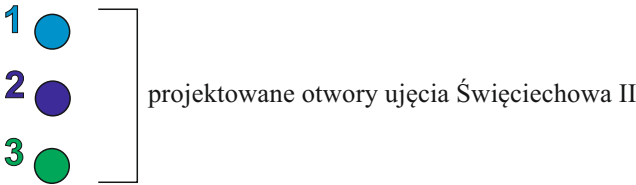

CZĘŚĆ GEOLOGICZNA

CZĘŚĆ TECHNICZNA

[illegible]