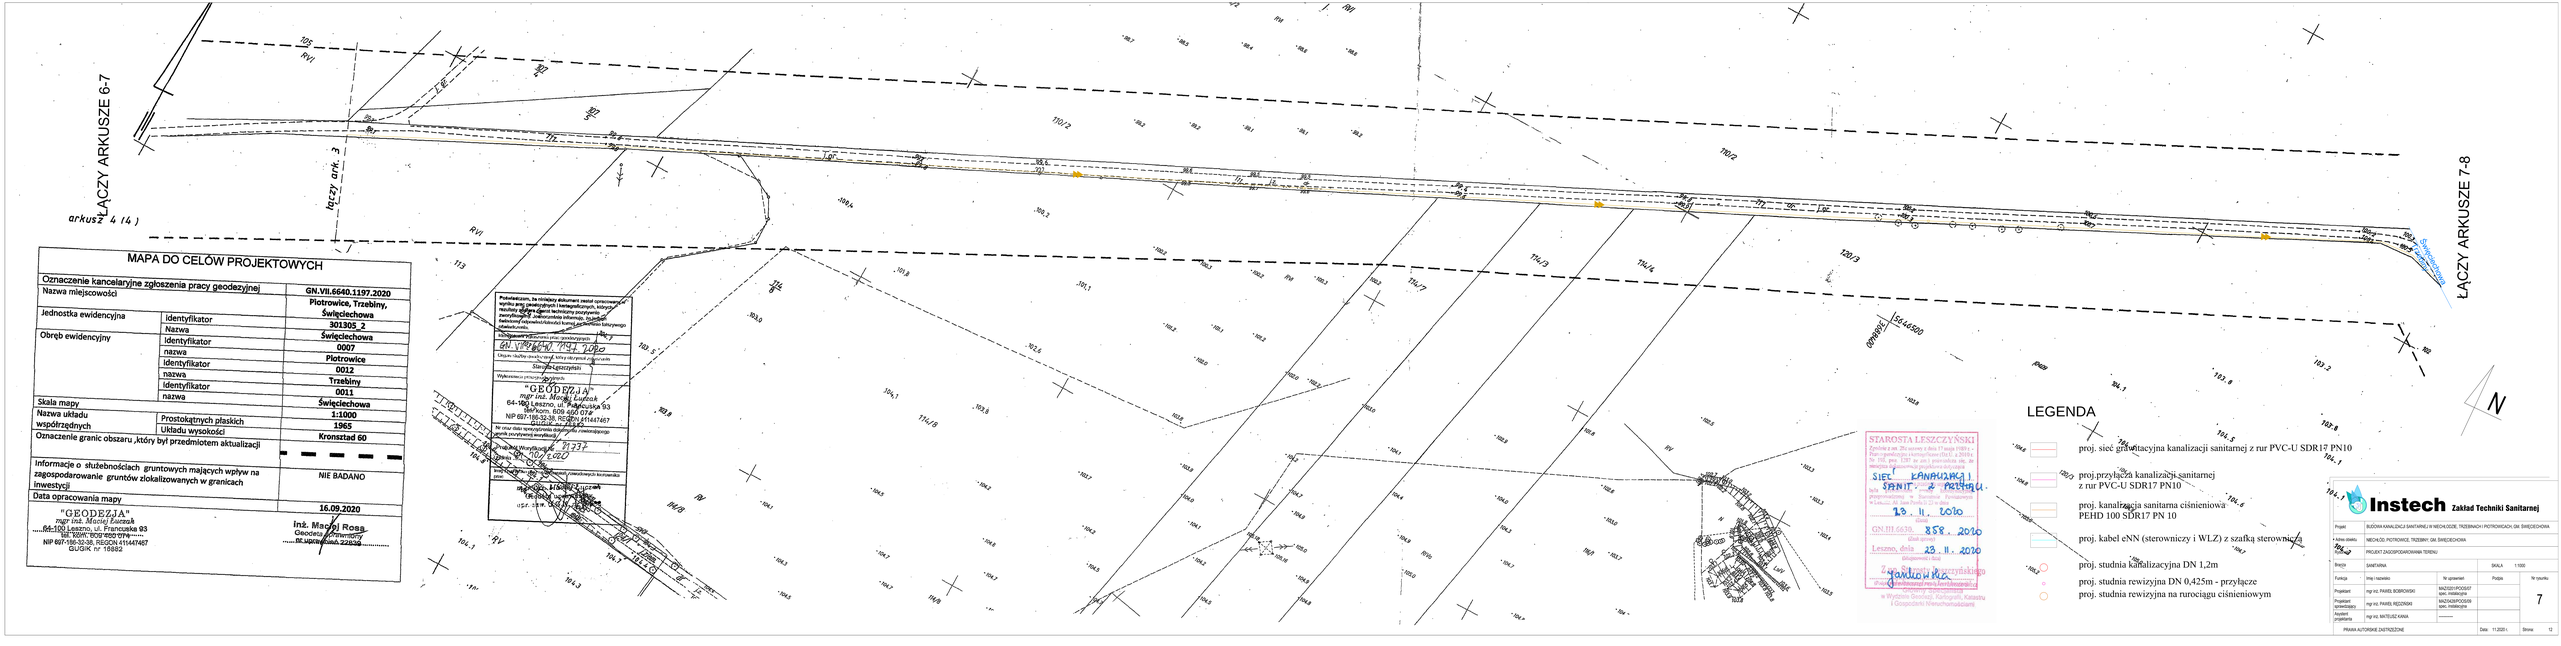

MAPA DO CELÓW PROJEKTOWYCH

Oznaczenie kancelaryjne zgłoszenia pracy geodezyjnej		GN.VII.6640.1197.2020
Nazwa miejscowości		Piotrowice, Trzebiny, Święciechowa
Jednostka ewidencyjna	identyfikator	301305_2
	Nazwa	Święciechowa
Obręb ewidencyjny	identyfikator	0007
	nazwa	Piotrowice
	identyfikator	0012
	nazwa	Trzebiny
	identyfikator	0011
	nazwa	Święciechowa
Skala mapy		1:1000
Nazwa układu współrzędnych	Prostokątnych płaskich	1965
	Układu wysokości	Kronsztad 60
Oznaczenie granic obszaru ,który był przedmiotem aktualizacji		
Informacje o służebnościach gruntowych mających wpływ na zagospodarowanie gruntów zlokalizowanych w granicach inwestycji		NIE BADANO
Data opracowania mapy		16.09.2020

"GEODEZJA"
mgr inż. Maciej Łucak
64-100 Leszno, ul. Francuska 93
tel. 609 466 072
NIP 697-186-32-38, REGON 411447467
GUGiK nr 18982

Inż. Maciej Rosa
Geodeta uprawniony
nr uprawnień 22808

Potwierdzam, że niniejszy dokument został opracowany w oparciu o geodezyjną dokumentację techniczną, którą uzyskałem z państwowego zasobu geodezyjnego i kartograficznego. Jednocześnie informuję, że ponoszę odpowiedzialność karną za ewentualne fałszywe zeznania.
Miejsce i data: Leszno, 16.09.2020
Imię i nazwisko osoby uprawnionej: Maciej Łucak
Nr uprawnień: 18982
Stanowisko urzędnicze: geodeta uprawniony
Wykonawca przyrządu pomiarowego:
"GEODEZJA"
mgr inż. Maciej Łucak
64-100 Leszno, ul. Francuska 93
tel. 609 466 072
NIP 697-186-32-38, REGON 411447467
GUGiK nr 18982
Nr oraz data sporządzenia dokumentu potwierdzającego ważność uprawnień wykonawcy:
Protokół Weryfikacyjny nr 21332
z dnia 10.07.2020
Imię i nazwisko osoby sporządzającej dokumentacja techniczna:
Maciej Łucak
Nr uprawnień: 18982
Data: 16.09.2020
Podpis osoby uprawnionej:

STAROSTA LESZCZYŃSKI
Zgodnie z art. 29 ustawy z dnia 17 maja 1989 r. Prawo geodezyjne i kartograficzne (Dz.U. z 2016 r. poz. 1475 ze zm.) przyjmuje się, że sieć uzbrojenia terenu
SIEĆ KANALIZACJI SANIT. z PRZYŁĄCZ.
została przyjęta w Starostwie Powiatowym w Lesznie pod nr 13.11.2020
GN.III.6630. 858.2020
dnia
Leszno, dnia 23.11.2020
Geodeta Powiatowy
z upoważnienia Starosty Leszczyńskiego
(Pracownik Ewidencji Sieci Uzbrojenia Terenu)
w Wydziale Geodezji, Kartografii, Katastru i Gospodarki Nieruchomościami

LEGENDA

- proj. sieć grawitacyjna kanalizacji sanitarnej z rur PVC-U SDR17 PN10
- proj.przyłącza kanalizacji sanitarnej z rur PVC-U SDR17 PN10
- proj. kanalizacja sanitarna ciśnieniowa PEHD 100 SDR17 PN 10
- proj. kabel eNN (sterowniczy i WLZ) z szafką sterowniczą
- proj. studnia kanalizacyjna DN 1,2m
- proj. studnia rewizyjna DN 0,425m - przyłącze
- proj. studnia rewizyjna na rurociągu ciśnieniowym

Instech Zakład Techniki Sanitarnej

Projekt	BUDOWA KANALIZACJI SANITARNEJ W NIECHŁODZIE, TRZEBINACH I PIOTROWICACH, GM. ŚWIĘCIECHOWA		
Adres działki	NIECHŁOD, PIOTROWICE, TRZEBINY, GM. ŚWIĘCIECHOWA		
Tytuł rysunku	PROJEKT ZAGOSPODAROWANIA TERENU		
Branża	SANITARNA	SKALA	1:1000
Funkcja	Imię i nazwisko	Nr uprawnień	Podpis	Nr rysunku
Projektant	mgr inż. PAWEŁ BOBROWSKI	MAZ/0221/POOS/07 specj. instalacyjna		7
Projektant sprawdzający	mgr inż. PAWEŁ RĘDZIKOWSKI	MAZ/0429/POOS/08 specj. instalacyjna		
Asystent projektanta	mgr inż. MATEUSZ KANIA	———		
PRAWA AUTORSKIE ZASTRZEŻONE		Data: 11.2020 r.	Strona: 12	