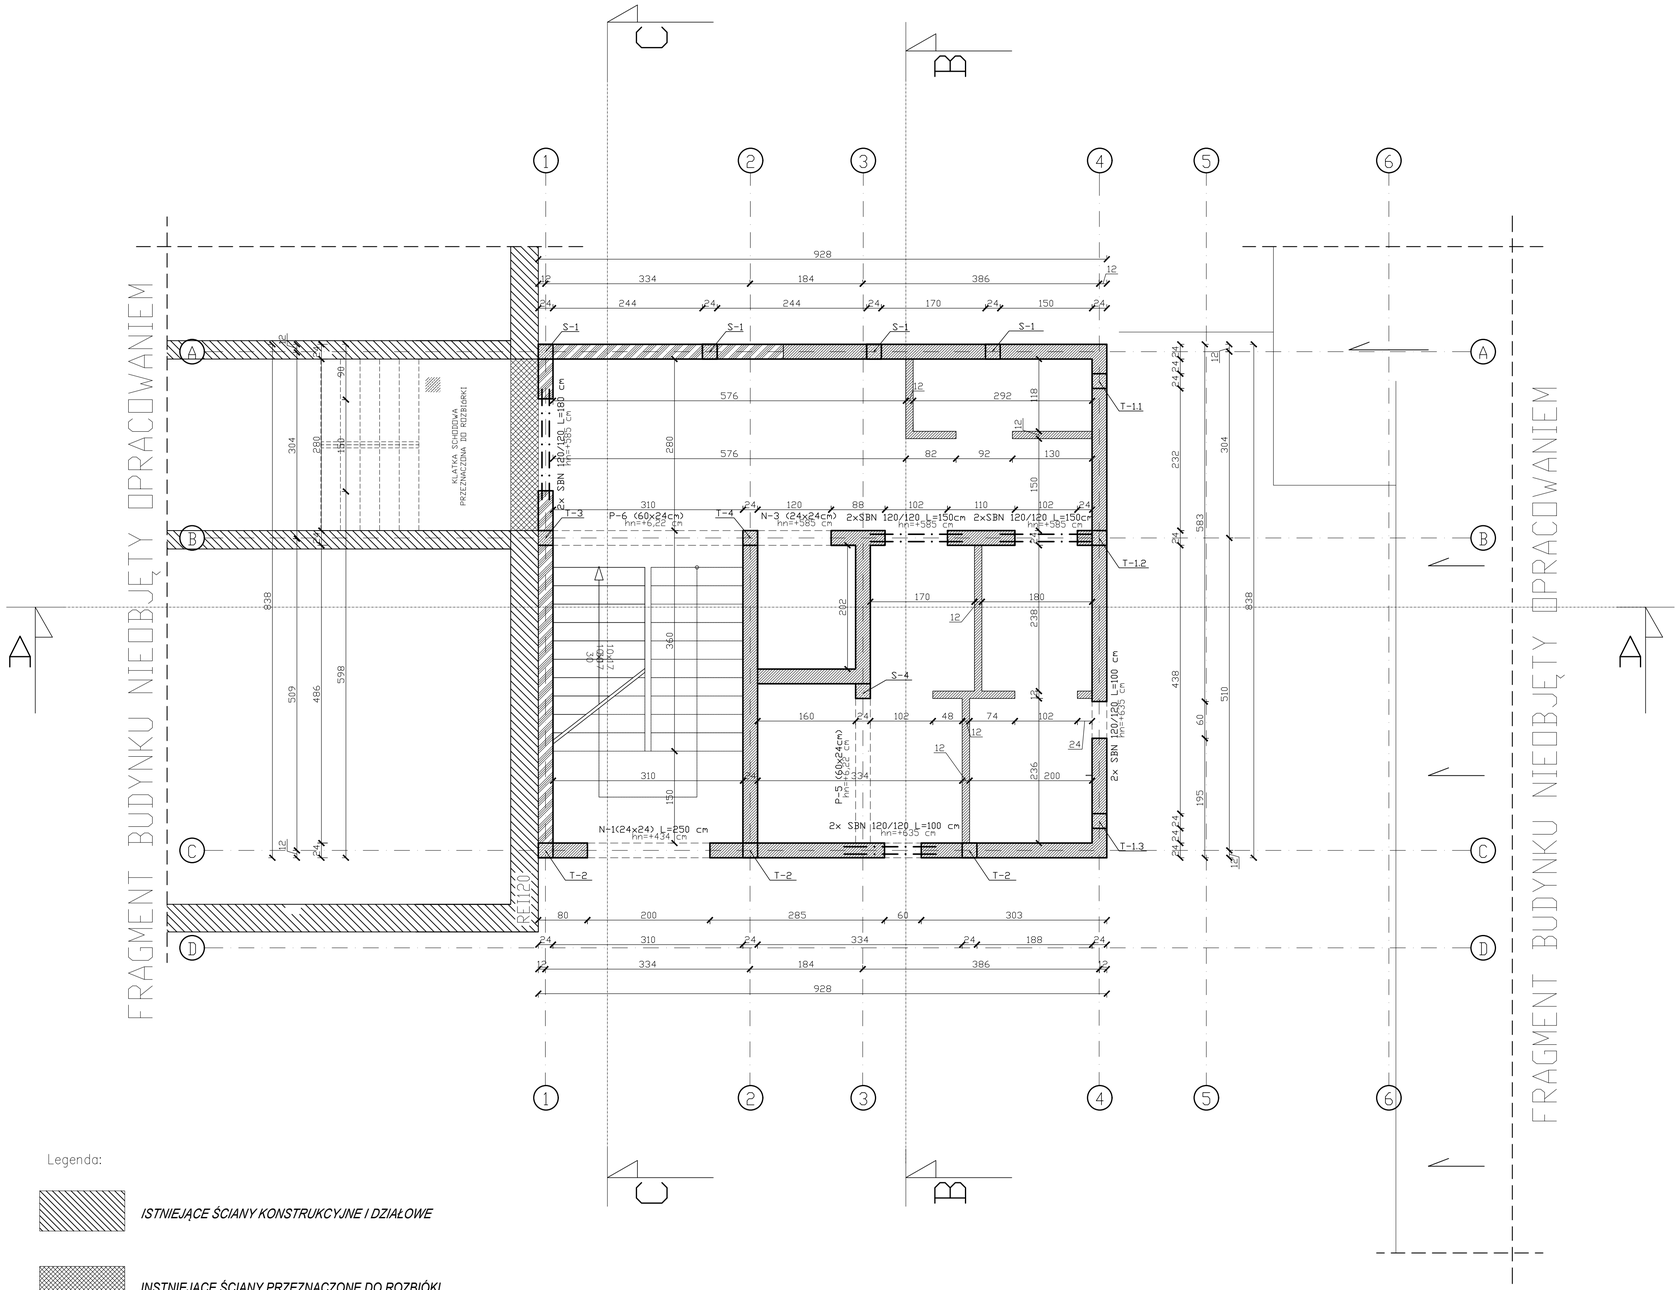

UWAGI:
1. Wymiary w [cm], poziomy w [m].
2. Wszystkie wymiary i poziomy elementów konstrukcyjnych podane na rysunku należy bezwzględnie każdorazowo, przed rozpoczęciem prac sprawdzić na miejscu budowy i w przypadku różnic lub zmian wynikających z wymogów technologii dostawcy skontaktować się z projektantami.
3. Projekt architektoniczno–budowlany należy rozpatrywać łącznie z projektem technicznym i projektami branżowymi: Konstrukcji / wod.–kan. / c.o. /elektrycznym / wentylacji
4.W miejscu oparcia belek nadproży i podciągów wykonać podlewki betonowe
5. Rzut rozpatrywać łącznie z pozostałymi rysunkami oraz opisem technicznym. Przebicia i otwory instalacyjne ustalać na podstawie rysunków architektury.
6. W miejscu projektowanej rozbudowy usunąć zewnętrzną warstwę izolacji termicznej.
Nowoprojektowane ściany kotwić z warstwą konstrukcyjną ścian istniejących.
7. Nie przewiduje się pozostawienia dylatacji pomiędzy częściami istniejącymi a nowoprojektowanymi. Należy wykonać połączenia konstrukcji istniejącej i dobudowywanej, poprzez pręty kotwiące.
8. Wyburzenia i rozbiórki ścian konstrukcyjnych możliwe po wykonaniu nadproży i podciągów.

Dla budynku istniejącego budynku jak i projektowanego łącznika przyjęto kategorię zagrożenia ludzi ZL III. Oba budynki stanowią osoną strefę pożarową.

Budynek nie posiada pomieszczeń zagrożonych wybuchem oraz stref zagrożenia wybuchem.
Klasa odporności pożarowej budynku istniejącego – „D"
Klasa odporności pożarowej proejktowanego łącznika – „C"

RZUT KONSTRUKCJI I PIĘTRA

SKALA 1:50

JEDNOSTKA PROJEKTOWA
PRZEDSIĘBIORSTWO BUDOWLANE TEMPUS SP. Z O.O.
LASOCICE, ul. SZKOLNA 16
64-100 LESZNO
NIP 697-22-25-959
e-mail: tempus@tempus.pl
www.tempus.pl

INWESTYCJA
ROZBUDOWA Z PRZEBUDOWĄ BUDYNKU SZKOŁY PODSTAWOWEJ W LASOCICACH

Działka nr: 319/8
Lasocice, ul. Szkolna 13

INWESTOR
Gmina Święciechowa
ul. Utańska 4
64-115 Święciechowa

NAZWA RYSUNKU
RZUT KONSTRUKCJI I PIĘTRA

Niniejszy projekt jest chroniony prawem autorskim.
Przedsiębiorstwo Budowlane TEMPUS Sp. z o.o., zgodnie z Ustawą z dnia 4 lutego 1994 r. o prawie autorskim i prawach pokrewnych, zastrzega sobie prawa autorskie i zakazuje bez jego wiedzy i zgody powielania i wykorzystywania tego projektu do celów niezgodnych z jego przeznaczeniem.

PROJEKTANT KONSTRUKCJA	inż. TOMASZ KACZMAREK Uprawnienia nr WKP/0079/PWOK/09 w specjalności konstrukcyjnej		SKALA 1:50
SPRAWDZAJĄCY KONSTRUKCJA	mgr inż. JAKUB RZEŹNICZAK Uprawnienia nr 362/82/Lo w specjalności konstrukcyjnej		NR RYS. K-4
ASYSTENT PROJEKTANTA, OPRACOWAŁ	inż. Maciej Masztalerz		STRONA
DATA OPRACOWANIA GRUDZIEŃ 2021		BRANŻA KONSTRUKCJA	