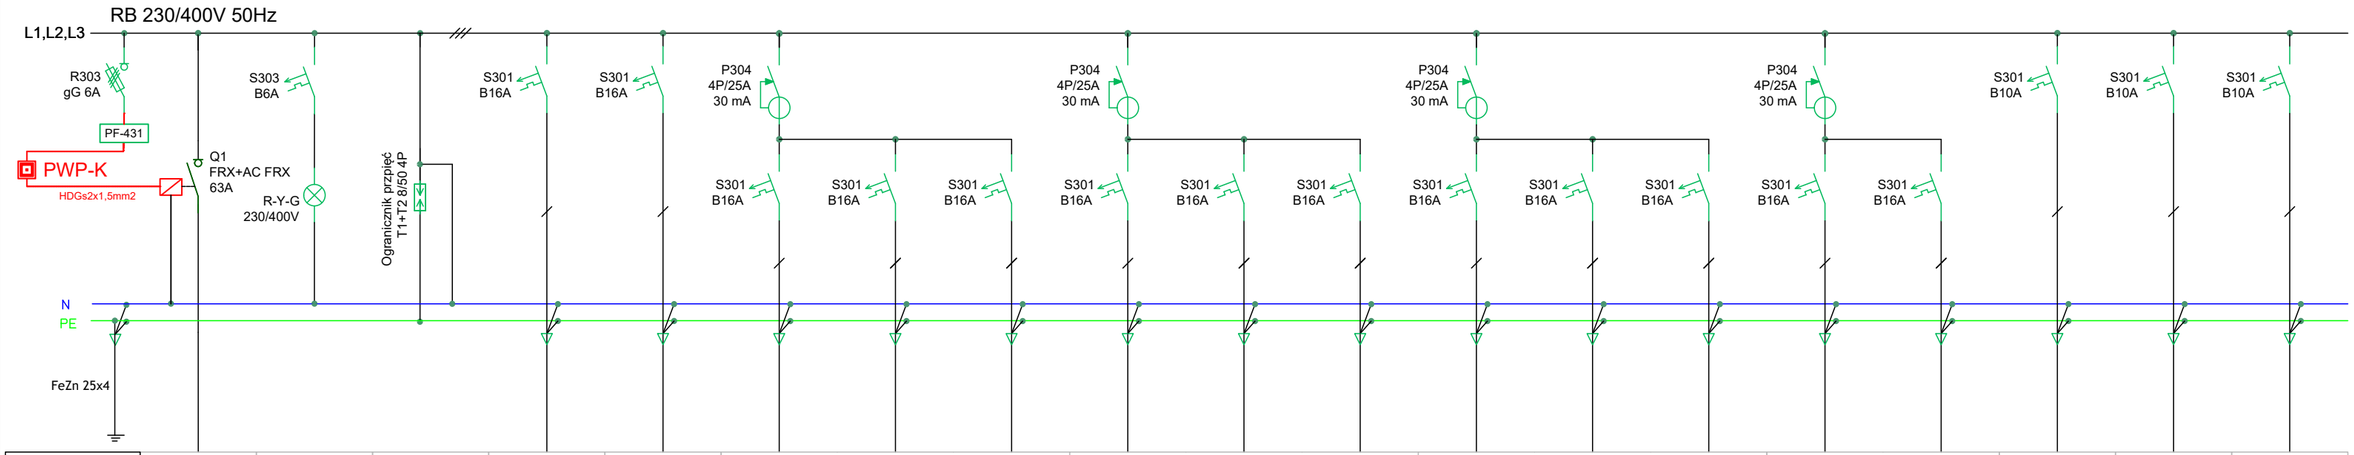

Nr obwodu	Q1	LP	SPD	RB/1.1	RB/1.2	RB/2.1			RB/2.2			RB/2.3			RB/2.4		RB/3.1	RB/3.2	RB/3.3
Opis	Zasilanie rozdzielnicy z istniejącego przyłącza napowietrznego	Lampki kontrolne. Sprawdzenie stanu napięcia	Ograniczniki przepięć typu T1+T2	Grzałka zasobnika c.w.u.	Rezerwa zasilania	RB/2.1.1 Grzałki nawietrzaków	RB/2.1.2 Grzałki nawietrzaków	RB/2.1.3 Grzałki nawietrzaków	RB/2.2.1 Zasilanie wentylatorów	RB/2.2.2 Gniazda 16A/230V sala fitness	RB/2.2.3 Gniazda 16A/230V sala fitness	RB/2.3.1 Gniazda 16A/230V sala fitness	RB/2.3.2 Gniazda 16A/230V sala fitness	RB/2.3.3 Gniazda 16A/230V pom. instruktora i korytarz	RB/2.4.1 Gniazda 16A/230V sanitariaty	RB/2.4.2 Gniazda 16A/230V sanitariaty	Oświetlenie AW/EW	Oświetlenie podstawowe	Oświetlenie podstawowe
Moc [kW]	12,80 [kW]	- - -	- - -	2,3 [kW]	---	1,4 [kW]	1,4 [kW]	1,4 [kW]	0,2 [kW]	2,0 [kW]	2,0 [kW]	2,0 [kW]	2,0 [kW]	2,0 [kW]	2,0 [kW]	2,0 [kW]	0,1 [kW]	1,00 [kW]	1,00 [kW]
Ib [A]	18,09 [A]	- - -	- - -	10,8 [A]	---	6,1 [A]	6,1 [A]	6,1 [A]	1,0 [A]	9,4 [A]	9,4 [A]	9,4 [A]	9,4 [A]	9,4 [A]	9,4 [A]	9,4 [A]	0,5 [A]	4,7 [A]	4,7 [A]
Typ przewodu	YDY	- - -	- - -	YDYżo	---	YDYżo	YDYżo	YDYżo	YDYżo	YDYżo	YDYżo	YDYżo	YDYżo	YDYżo	YDYżo	YDYżo	YDYżo	YDYżo	YDYżo
Przekrój [mm2]	4x10	- - -	- - -	3x2,5	---	3x2,5	3x2,5	3x2,5	3x2,5	3x2,5	3x2,5	3x2,5	3x2,5	3x2,5	3x2,5	3x2,5	3x1,5	3x1,5	3x1,5

UWAGI:

1. Rozdzielnicę wykonać jako modułową 3x24, natynkową typu XL3 160, z drzwiami pełnymi, zamykaną na klucz o stopniu ochrony IP30.
2. Rozdzielnicę zamontować na wysokości 160cm licząc od poziomu gotowej posadki do środka rozdzielnicy.
3. Kabel zasilający wprowadzić górą, wyprowadzenia kabli górą.
4. Aparaty w rodzielnicy montować na szynie montażowej TH-35 35x7,5.
5. W rozdzielnicy zostawić min. 30% rezerwy miejsca.

JEDNOSTKA PROJEKTOWA
PRZEDSIĘBIORSTWO BUDOWLANE TEMPUS SP. Z O.O.
LASOCICE, ul. SZKOLNA 16
64-100 LESZNO
NIP 697-22-25-959
e-mail: tempus@tempus.pl
www.tempus.pl

OBIEKT

PRZEBUDOWA WRAZ ZE ZMIANĄ SPOSOBU UŻYTKOWANIA SALI WIEJSKIEJ NA SALĘ FITNESS

Ul. Święciechowska 3
Gmina Święciechowa
Obręb Lasocice

INWESTOR

Gmina Święciechowa
Ul. Ułańska 4
64-115 Święciechowa

NAZWA RYSUNKU

Schemat ideowy rozdzielnicy RB

Niniejszy projekt jest chroniony prawem autorskim.
Przedsiębiorstwo Budowlane TEMPUS Sp. z o.o., zgodnie z Ustawą z dnia 4 lutego 1994 r. o prawie autorskim i prawach pokrewnych, zastrzega sobie prawa autorskie i zakazuje bez jego wiedzy i zgody powielania i wykorzystywania tego projektu do celów niezgodnych z jego przeznaczeniem.

PROJEKTANT ELEKTRYCZNA	mgr inż. MARIUSZ GIERA Uprawnienia nr WKP/0241/POOE/15 w specjalności elektrycznej		SKALA 1:---
ASYSTENT PROJEKTANTA	Grzegorz Jankowski		NR RYS. IE.04
			STRONA

DATA OPRACOWANIA: Czerwiec 2020

BRANŻA: ELEKTRYCZNA