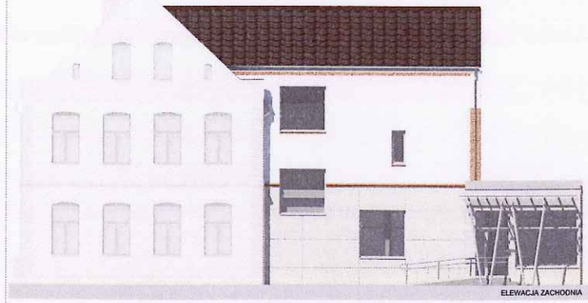

ELEWACJA ZACHODNIA

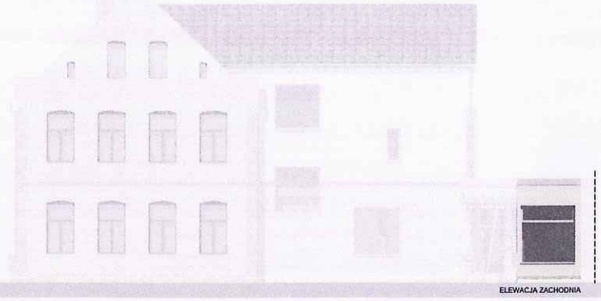

ELEWACJA ZACHODNIA

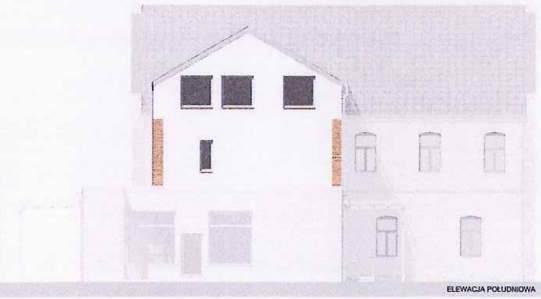

ELEWACJA POŁUDNIOWA

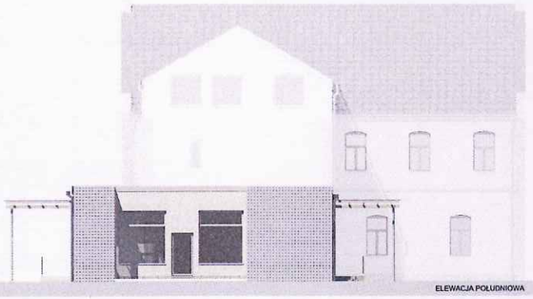

ELEWACJA POŁUDNIOWA

ELEWACJA WSCHODNIA

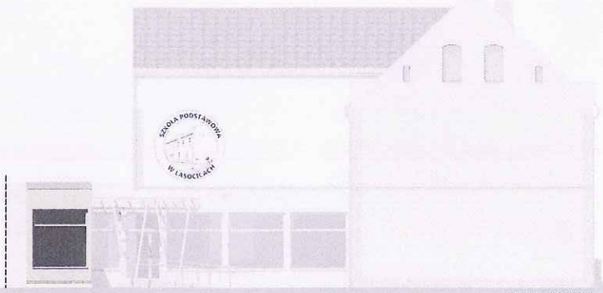

ELEWACJA WSCHODNIA

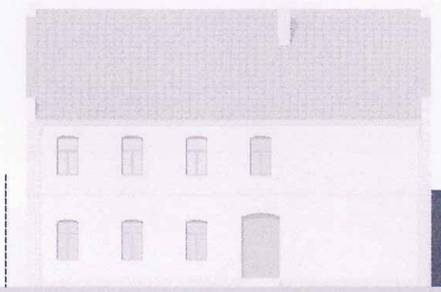

ELEWACJA PÓŁNOCNA

MATERIAŁY I KOLORYSTYKA:

- RAL 9003
- PŁYTKI CEGLANE (RĘCZNIE FORMOWANE)
- PŁYTY KOMPOZYTOWE LUB POŁĄCZENIE TYNKU I LISTWY TWORZĄCYCH PODZIAŁ ELEWACJI (JAK W PRZYPADKU ZASTOSOWANIA PŁYT IMITUJĄCYCH CEGŁY)
- DACHÓWKA NAWIĄZUJĄCA DO ISTNIEJĄCEGO BUDYNKU
- STOLARKA JASNY SZARY

JEDNOSTKA PROJEKTOWA
PRZEDSIĘBIORSTWO BUDOWLANE TEMPUS SP. Z O.O.
ŁASOCICE, ul. SZKOLNA 16
64-100 LESZNO
NIP 697-22-05-959
e-mail: tempus@tempus.pl
www.tempus.pl

TEMPUS

OBIEKT
ROZBUDOWA Z PRZEBUDOWĄ BUDYNKU SZKOŁY PODSTAWOWEJ W ŁASOCICACH

Działka nr: 319/8
Łasocice, ul. Szkolna 13

INWESTOR
Gmina Święciechowa
ul. Utańska 4
64-115 Święciechowa

NAZWA RYSUNKU
ELEWACJE

Niniejszy projekt jest utworem prawnie autorskim. Przedsiębiorstwo Budowlane TEMPUS Sp. z o.o., zgodnie z Ustawą z dnia 4 lutego 1994 r. o prawie autorskim i prawach pokrewnych (tekst jednolity Dz.U. z 2006 r. Nr 90, poz. 631 z późn. zm.) zastrzega sobie wyłączne prawo do rozporządzania w jego oryginalnej postaci.

PROJEKTANT ARCHITEKTURA	mgr inż. JAKUB BUDNICZAK (podpis na MP/ELEKTRONICZNEJ)		SKALA 1:100
SPRAWDZAJĄCY ARCHITEKTURA	mgr inż. MONIKA SZMIEJSKA (podpis na MP/ELEKTRONICZNEJ)		NR RYS. A-7
PROJEKTANT KONSTRUKCJA	inż. TOMASZ KALCHMAREK (podpis na MP/ELEKTRONICZNEJ)		STRONA 23
SPRAWDZAJĄCY KONSTRUKCJA	mgr inż. JAKUB BUDNICZAK (podpis na MP/ELEKTRONICZNEJ)		
ASYSTENT PROJEKTANTA OPRACOWAŁ	mgr inż. arch. JAGODA PAKOWSKA		
DATA OPRACOWANIA	GRUDZIEŃ 2021	BRANŻA ARCHITEKTURA	