



ZBROJENIE ŚCIANY ŻELBETOWEJ S-3

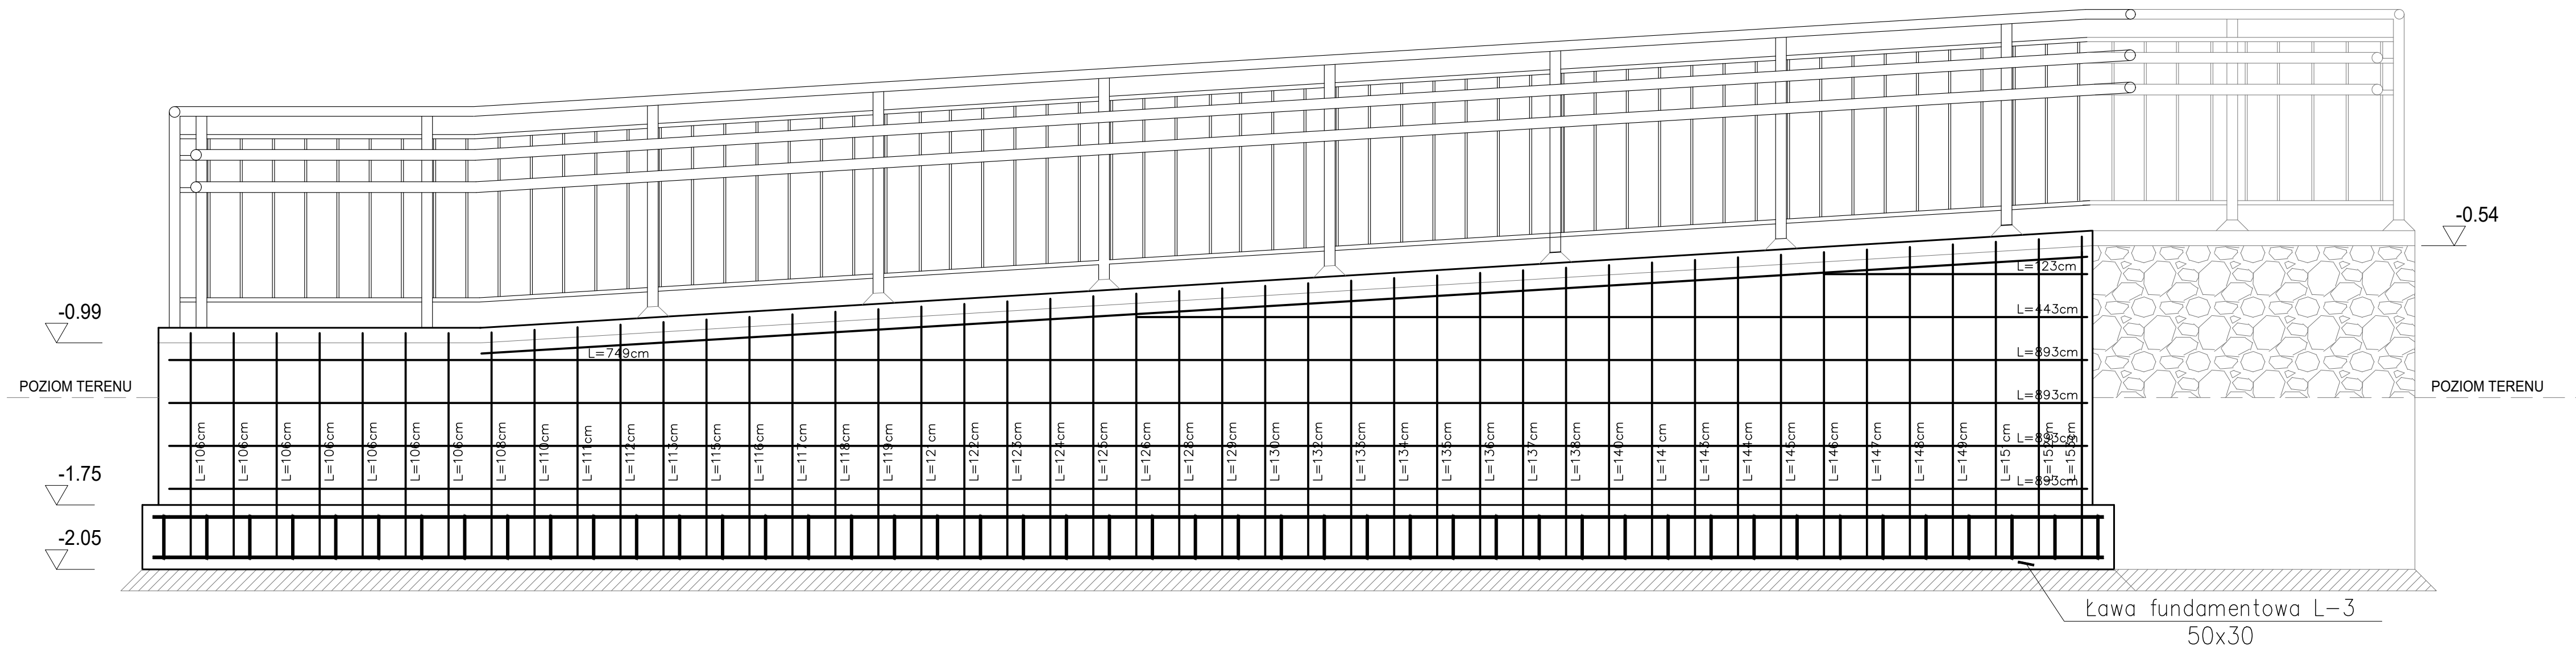

ZESTAWIENIE STALI ZBROJENIOWEJ - ŚCIANA ŻELBETOWA S-3						
Nr preta	Średnica "a" [mm]	Ilość	Długość [m]	Długość łączna [m]		
				6	12	16
1	12	7	1,06	0,0	7,4	0,0
2	12	38	1,31	0,0	49,8	0,0
3	12	4	8,93	0,0	35,7	0,0
4	12	1	4,43	0,0	4,4	0,0
5	12	1	1,23	0,0	1,2	0,0
6	12	1	7,49	0,0	7,5	0,0
Długość wg średnic [m]				0,0	106,1	0,0
Masa jednego preta [kg/m]				0,2	0,9	1,6
Masa według średnic [kg]				0,0	94,2	0,0
SUMA [kg]				94,2		
SUMA + 5% NA ZAKŁAD + 5% [kg]				103,6		

ZESTAWIENIE STALI ZBROJENIOWEJ - ŚCIANA ŻELBETOWA S-4						
Nr pręta	Średnica "a" [mm]	Ilość	Długość [m]	Długość łączna [m]		
				6	12	16
1	12	7	1,54	0,0	10,8	0,0
2	12	38	1,31	0,0	49,8	0,0
3	12	4	8,80	0,0	35,2	0,0
4	12	1	5,78	0,0	5,8	0,0
5	12	1	1,33	0,0	1,3	0,0
6	12	1	7,49	0,0	7,5	0,0
Długość wg średnic [m]				0,0	110,4	0,0
Masa jednego pręta [kg/m]				0,2	0,9	1,6
Masa według średnic [kg]				0,0	98,0	0,0
SUMA [kg]				98,0		
SUMA + 5% NA ZAKŁAD + 5% [kg]				107,8		

ZBROJENIE ŚCIANY ŻELBETOWEJ S-4

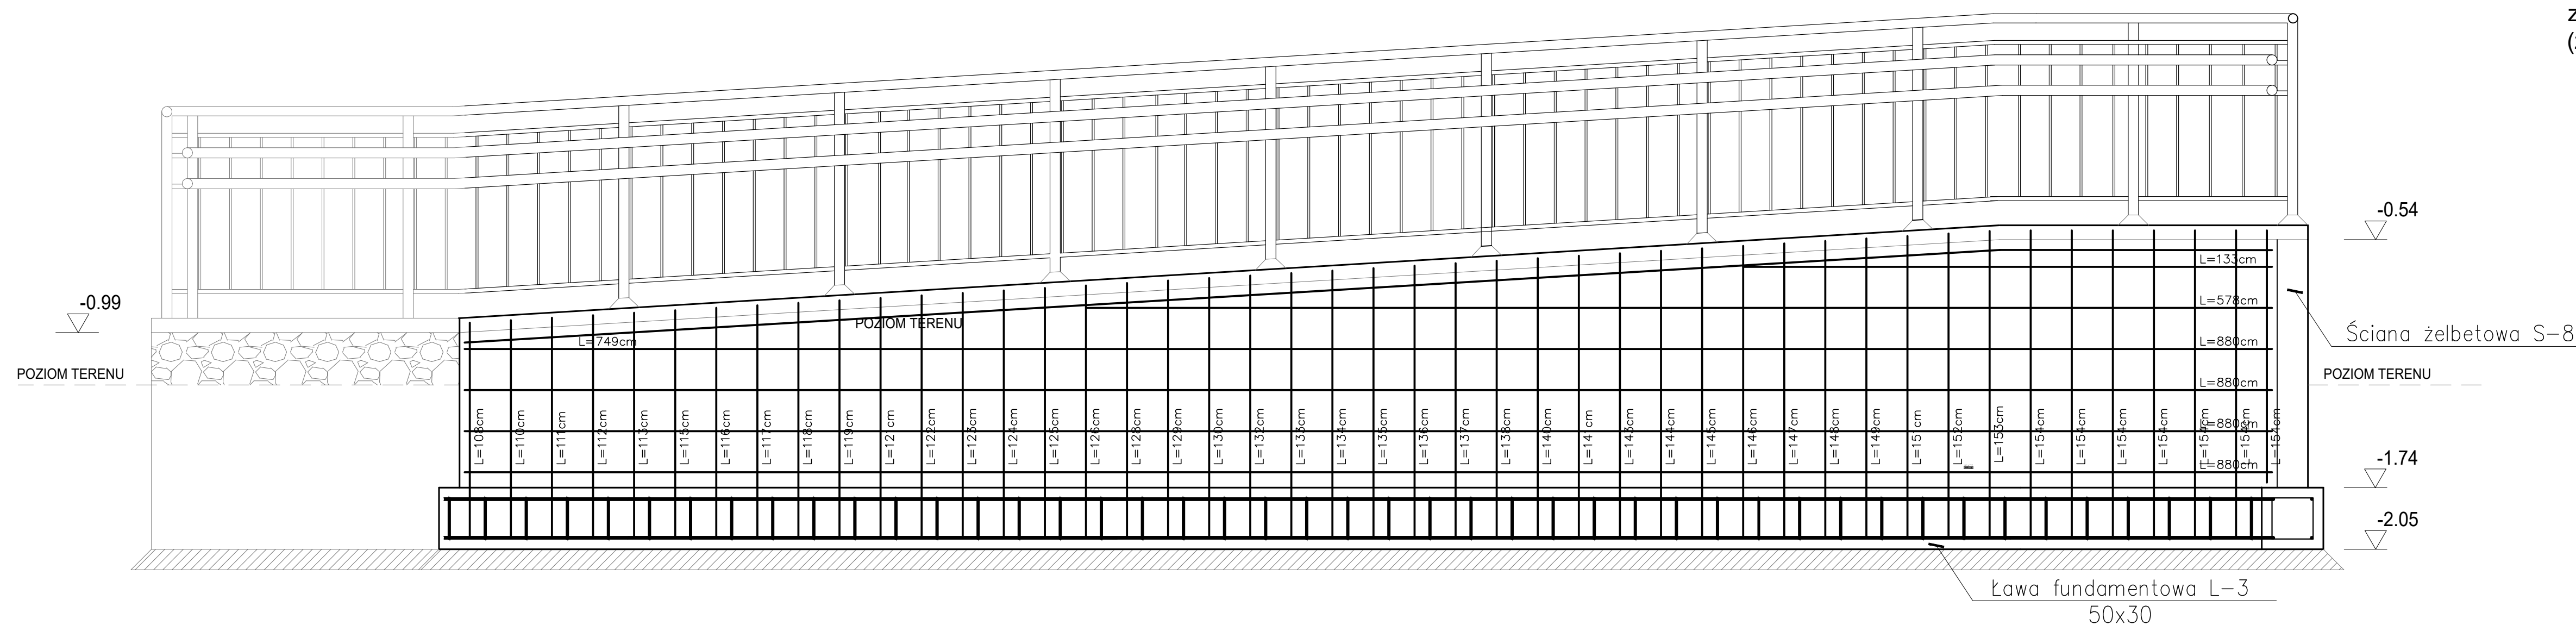

* UWAGA! Długość prętów w pozycji nr 2 w zestawieniu została uśredniona (ze względu na spadek pochylni)

JEDNOSTKA PROJEKTOWA
PRZEDSIĘBIORSTWO BUDOWLANE TEMPUS SP. Z O.O.
ŁASOCICE, ul. SZKOLNA 16
64-100 ŁĘSZNA
NIP 697-22-25-959
e-mail: tempus@tempus.pl
www.tempus.pl

OBIEKT
BUDOWA POCHYLNI DLA OSÓB NIEPEŁNOSPRAWNYCH PRZY BUDYNKU
SZKOŁY PODSTAWOWEJ W DŁUGIM STAREM
JEDNOSTKA EWIDENCYJNA - ŚWIECIECHOWA 301305_2
OBRĘB EWIDENCYJNY - DŁUGIE STARE 0002
DZIAŁKA - 314/2

INWESTOR
GMINA ŚWIECIECHOWA
UL. ULAŃSKA 4
64-115 ŚWIECIECHOWA

NAZWA RYSUNKU

ŚCIANA ŻELBETOWA S-3; S-4

Niniejszy projekt jest chroniony prawem autorskim.
Przedsiębiorstwo Budowlane TEMPUS Sp. z o.o., zgodnie z Ustawą z dnia 4 lutego 1994 r. o prawie autorskim i prawach pokrewnych, zastrzega sobie prawo autorskie i zakazuje bez jego wiedzy i zgody powielania i wykorzystywania tego projektu do celów innych niż te, na które przeznaczony jest.

PROJEKTANT KONSTRUKCJA	inż. TOMASZ KACZMAREK Uprawnienia nr WKP/0279/PWOK/09 w specjalności konstrukcyjnej
OPRACOWAŁ	inż. TOMASZ KACZMAREK Uprawnienia nr WKP/0279/PWOK/09 w specjalności konstrukcyjnej

ASYSTENT PROJEKTANTA, OPRACOWAŁ	inż. ANGELIKA POPRAWSKA
---------------------------------------	-------------------------

DATA OPRACOWANIA KWIECIEŃ 2022	BRANŻA KONSTRUKCJA, ARCHITEKTURA
-----------------------------------	-------------------------------------