


## RZUT POJEKTOWANEJ POCHYLNI

SKALA 1:50

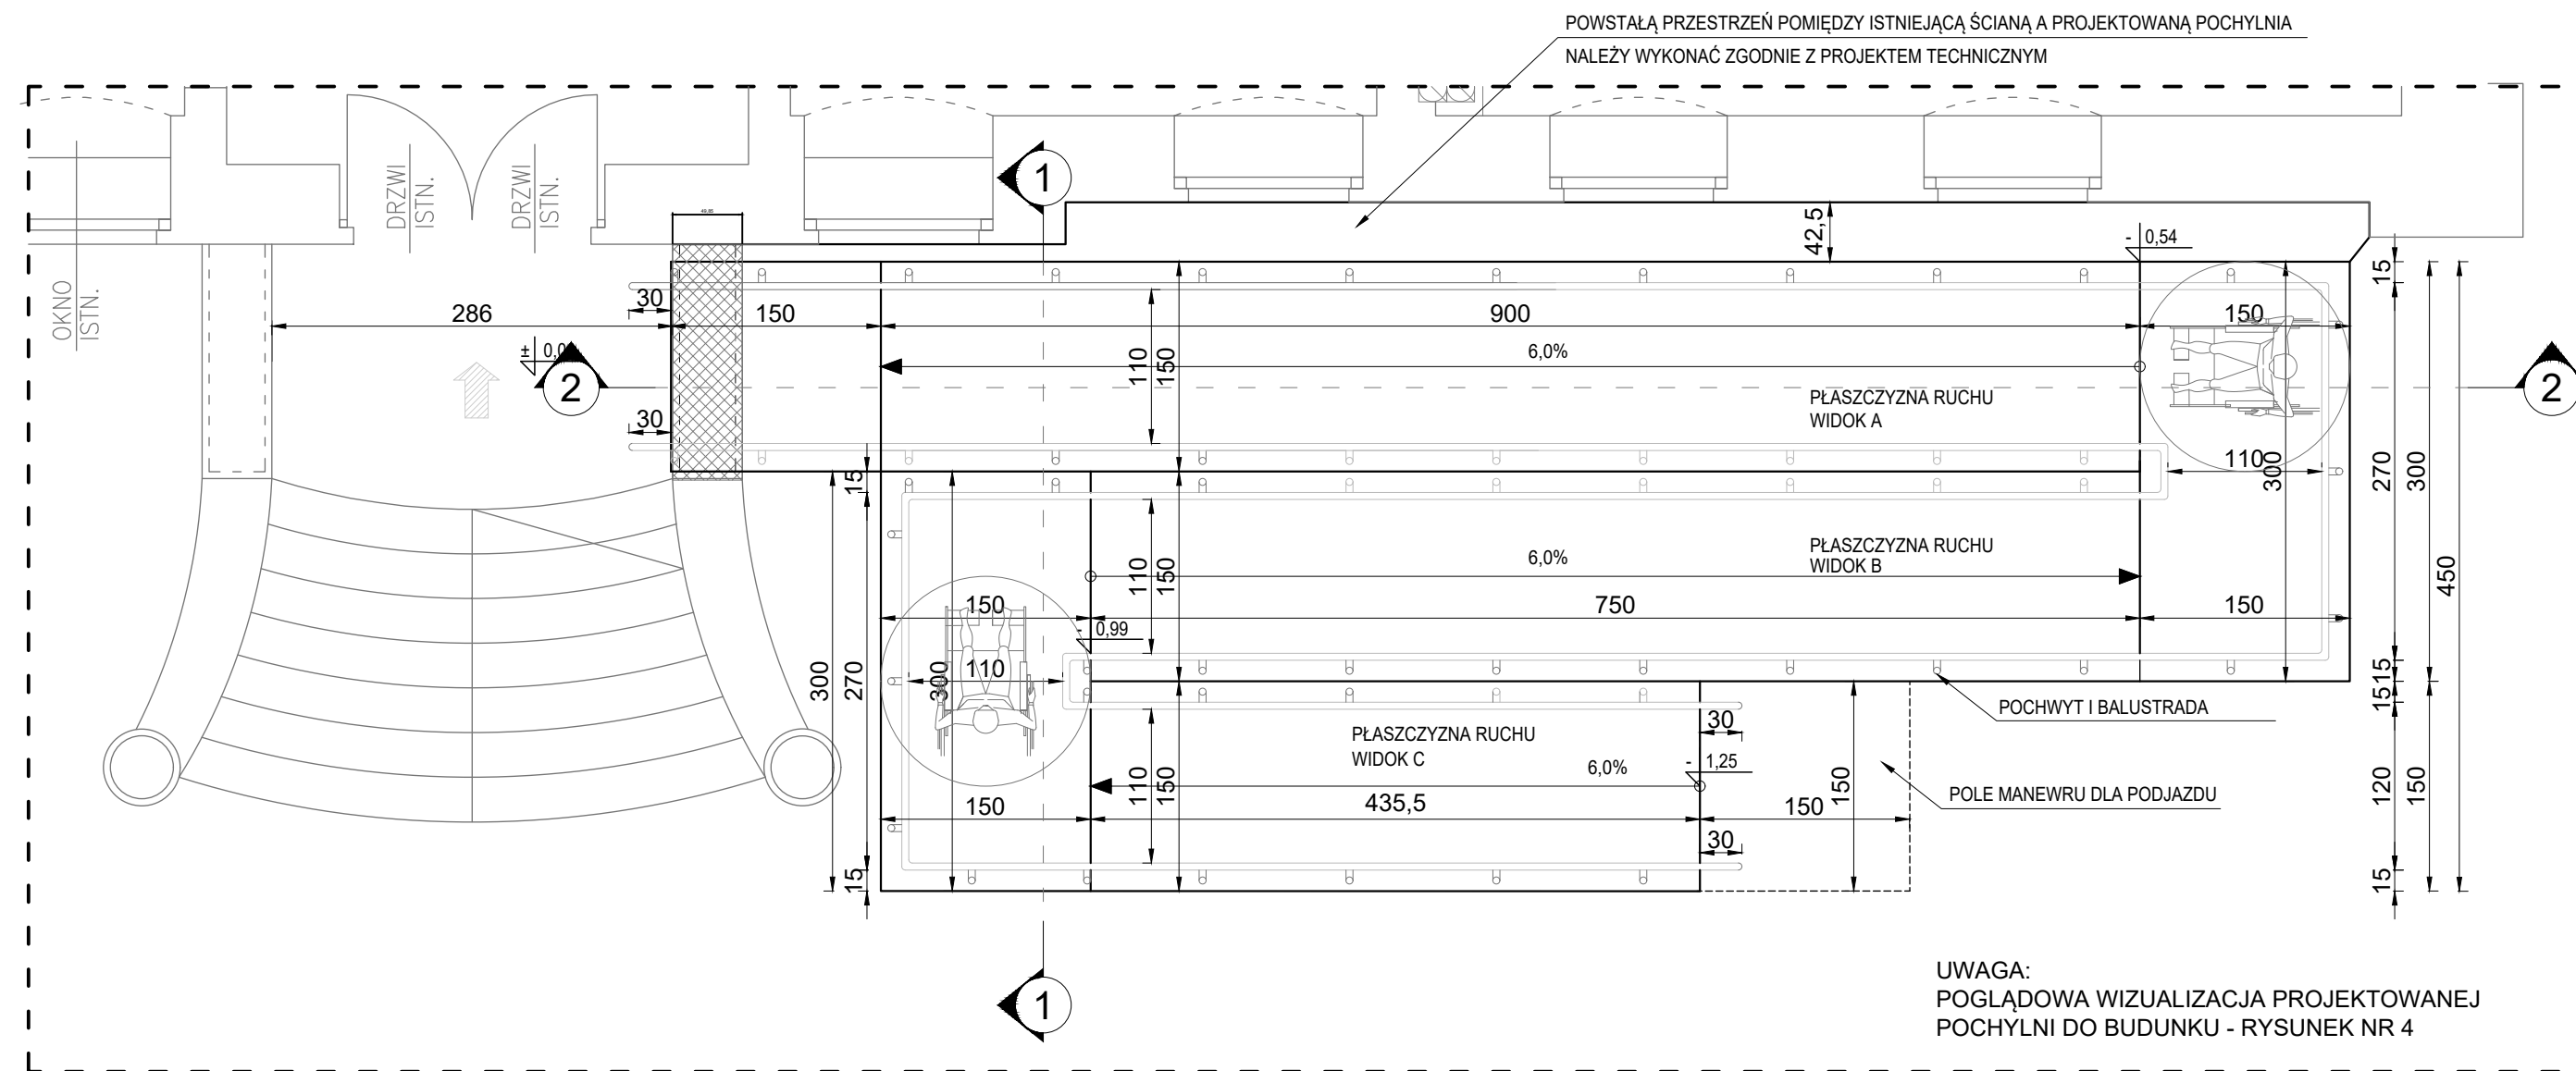

UWAGA:  
POGLĄDOWA WIZUALIZACJA PROJEKTOWANEJ  
POCHYŁNI DO BUDUNKU - RYSUNEK NR 4

\* CZĘŚĆ BUDYNKU OBJĘTA OPRACOWANIEM

JEDNOSTKA PROJEKTOWA  
PRZEDSIĘBIORSTWO BUDOWLANE TEMPUS SP. Z O.O.  
ŁASOCIE, ul. SZKOLNA 16  
64-100 LESZNO  
NIP 697-22-25-959  
e-mail: tempus@tempus.pl  
www.tempus.pl

# TEMPUS

OBIEKT  
BUDOWA POCHYLNI DLA OSÓB NIEPEŁNOSPRAWNYCH PRZY BUDYNKU  
SZKOŁY PODSTAWOWEJ W DŁUGIEM STAREM

JEDNOSTKA EWIDENCYJNA - ŚWIECIECHOWA 301305\_2  
OBRĘB EWIDENCYJNY - DŁUGIE STARE 0002  
DZIAŁKA - 314/2

INWESTOR  
GMINA ŚWIECIECHOWA  
UL. UŁAŃSKA 4  
64-115 ŚWIECIECHOWA

NAZWA RYSUNKU

RZUT PROJEKTOWANEJ POCHYLNI

Niniejszy projekt jest chroniony prawem autorskim.  
Przedsiębiorstwo Budowlane TEMPUS Sp. z o.o., zgodnie z Ustawą z dnia 4 lutego 1994 r. o prawie autorskim i prawach pokrewnych, zastrzega sobie prawa autorskie i zakazuje bez jego wiedzy i zgody powielania i wykorzystywania tego projektu do celów niezgodnych z jego przeznaczeniem.

			SKALA 1:50
PROJEKTANT KONSTRUKCJA	inż. TOMASZ KACZMAREK Uprawnienia nr WKP/0279/PWOK/09 w specjalności konstrukcyjnej		NR RYS.
OPRACOWAŁ	inż. TOMASZ KACZMAREK Uprawnienia nr WKP/0279/PWOK/09 w specjalności konstrukcyjnej		STRONA
ASYSTENT PROJEKTANTA, OPRACOWAŁ	inż. ANGELIKA POPRAWSKA		

DATA OPRACOWANIA KWIECIEŃ 2022	BRANŻA KONSTRUKCJA, ARCHITEKTURA
-----------------------------------	-------------------------------------