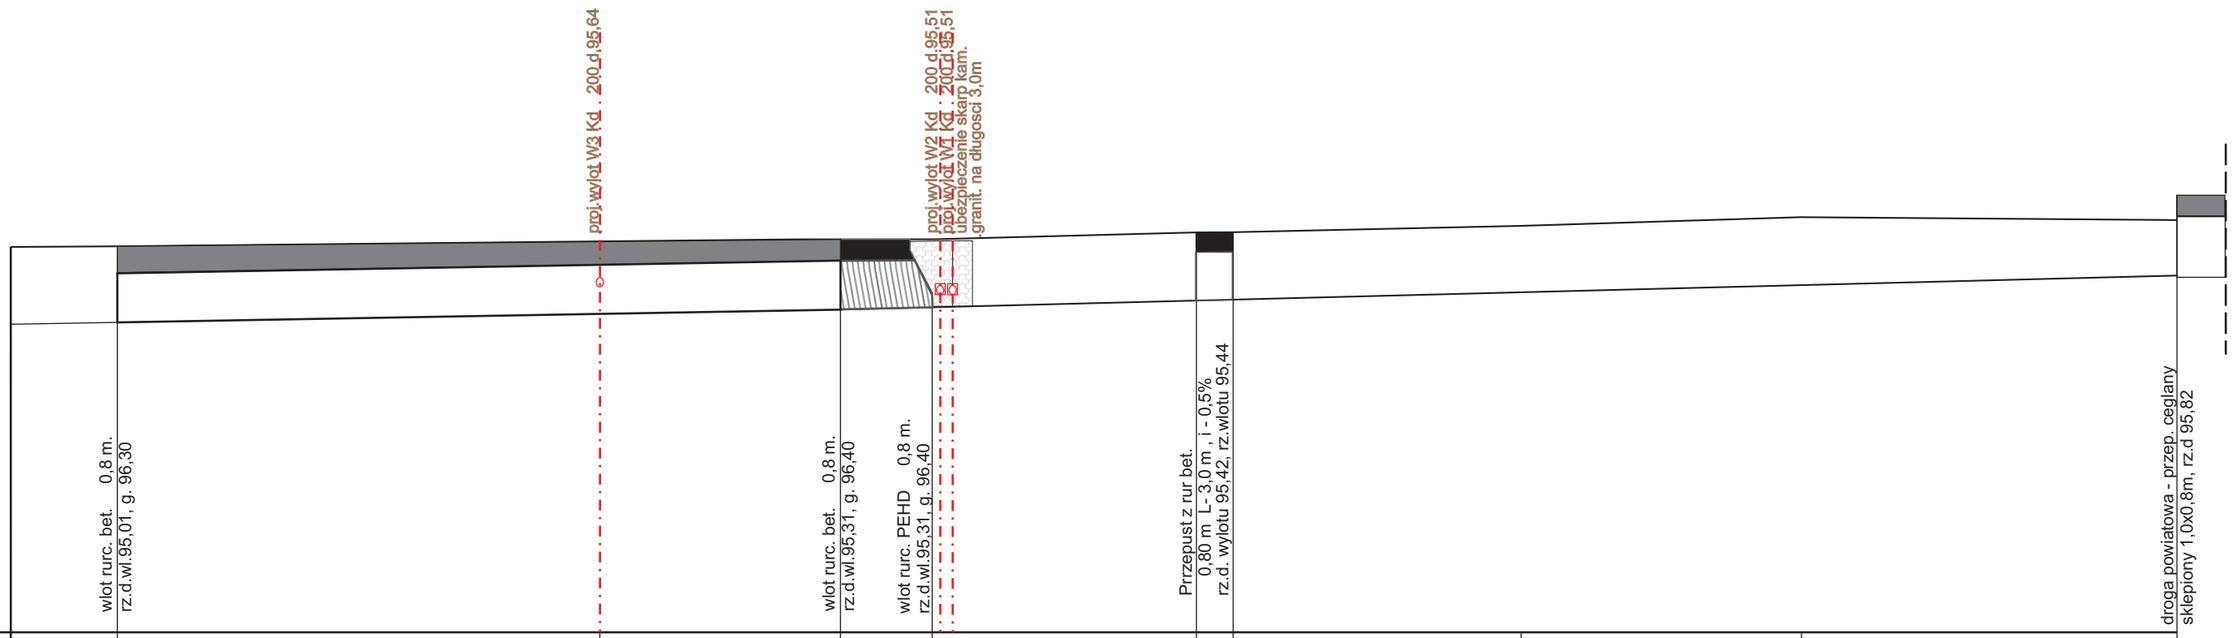
proj.wylot W3 Kd . 200 d.95,64
proj.wylot W2 Kd . 200 d.95,51
proj.wylot W1 Kd . 200 d.95,51
ubezpieczenie skarp kam.
granit. na długosci 3,0m
wlot rurc. bet. 0,8 m.
rz.d.wl.95,01, g. 96,30
wlot rurc. bet. 0,8 m.
rz.d.wl.95,31, g. 96,40
wlot rurc. PEHD 0,8 m.
rz.d.wl.95,31, g. 96,40
Przepust z rur bet.
0,80 m L- 3,0 m , i - 0,5%
rz.d. wylotu 95,42, rz.wlotu 95,44
droga powiatowa - przep. ceglany
sklepiony 1,0x0,8m, rz.d 95,82

| | | |