



PRÓG ZWALNIAJĄCY


I. NAWIERZCHNIA PROGU ZWALNIAJĄCEGO

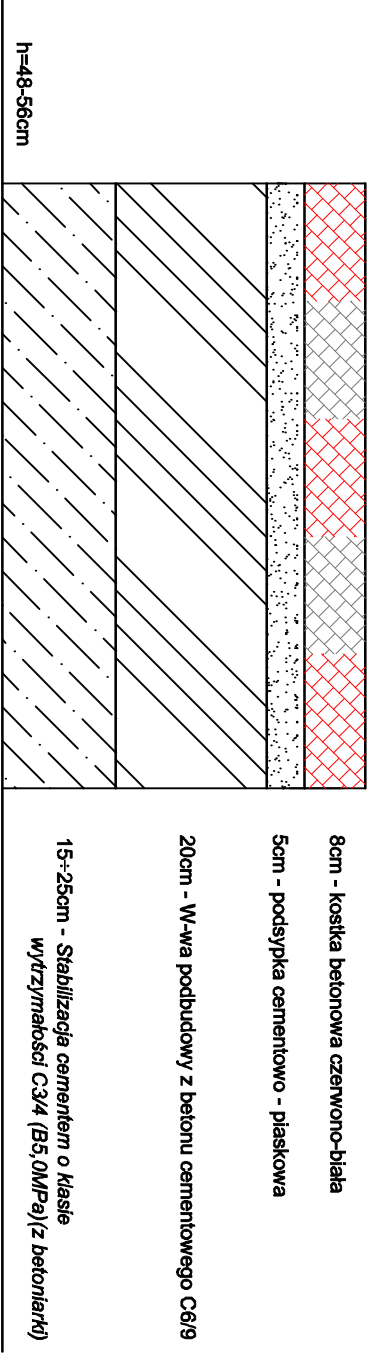

Widok z boku
skala: 1:25

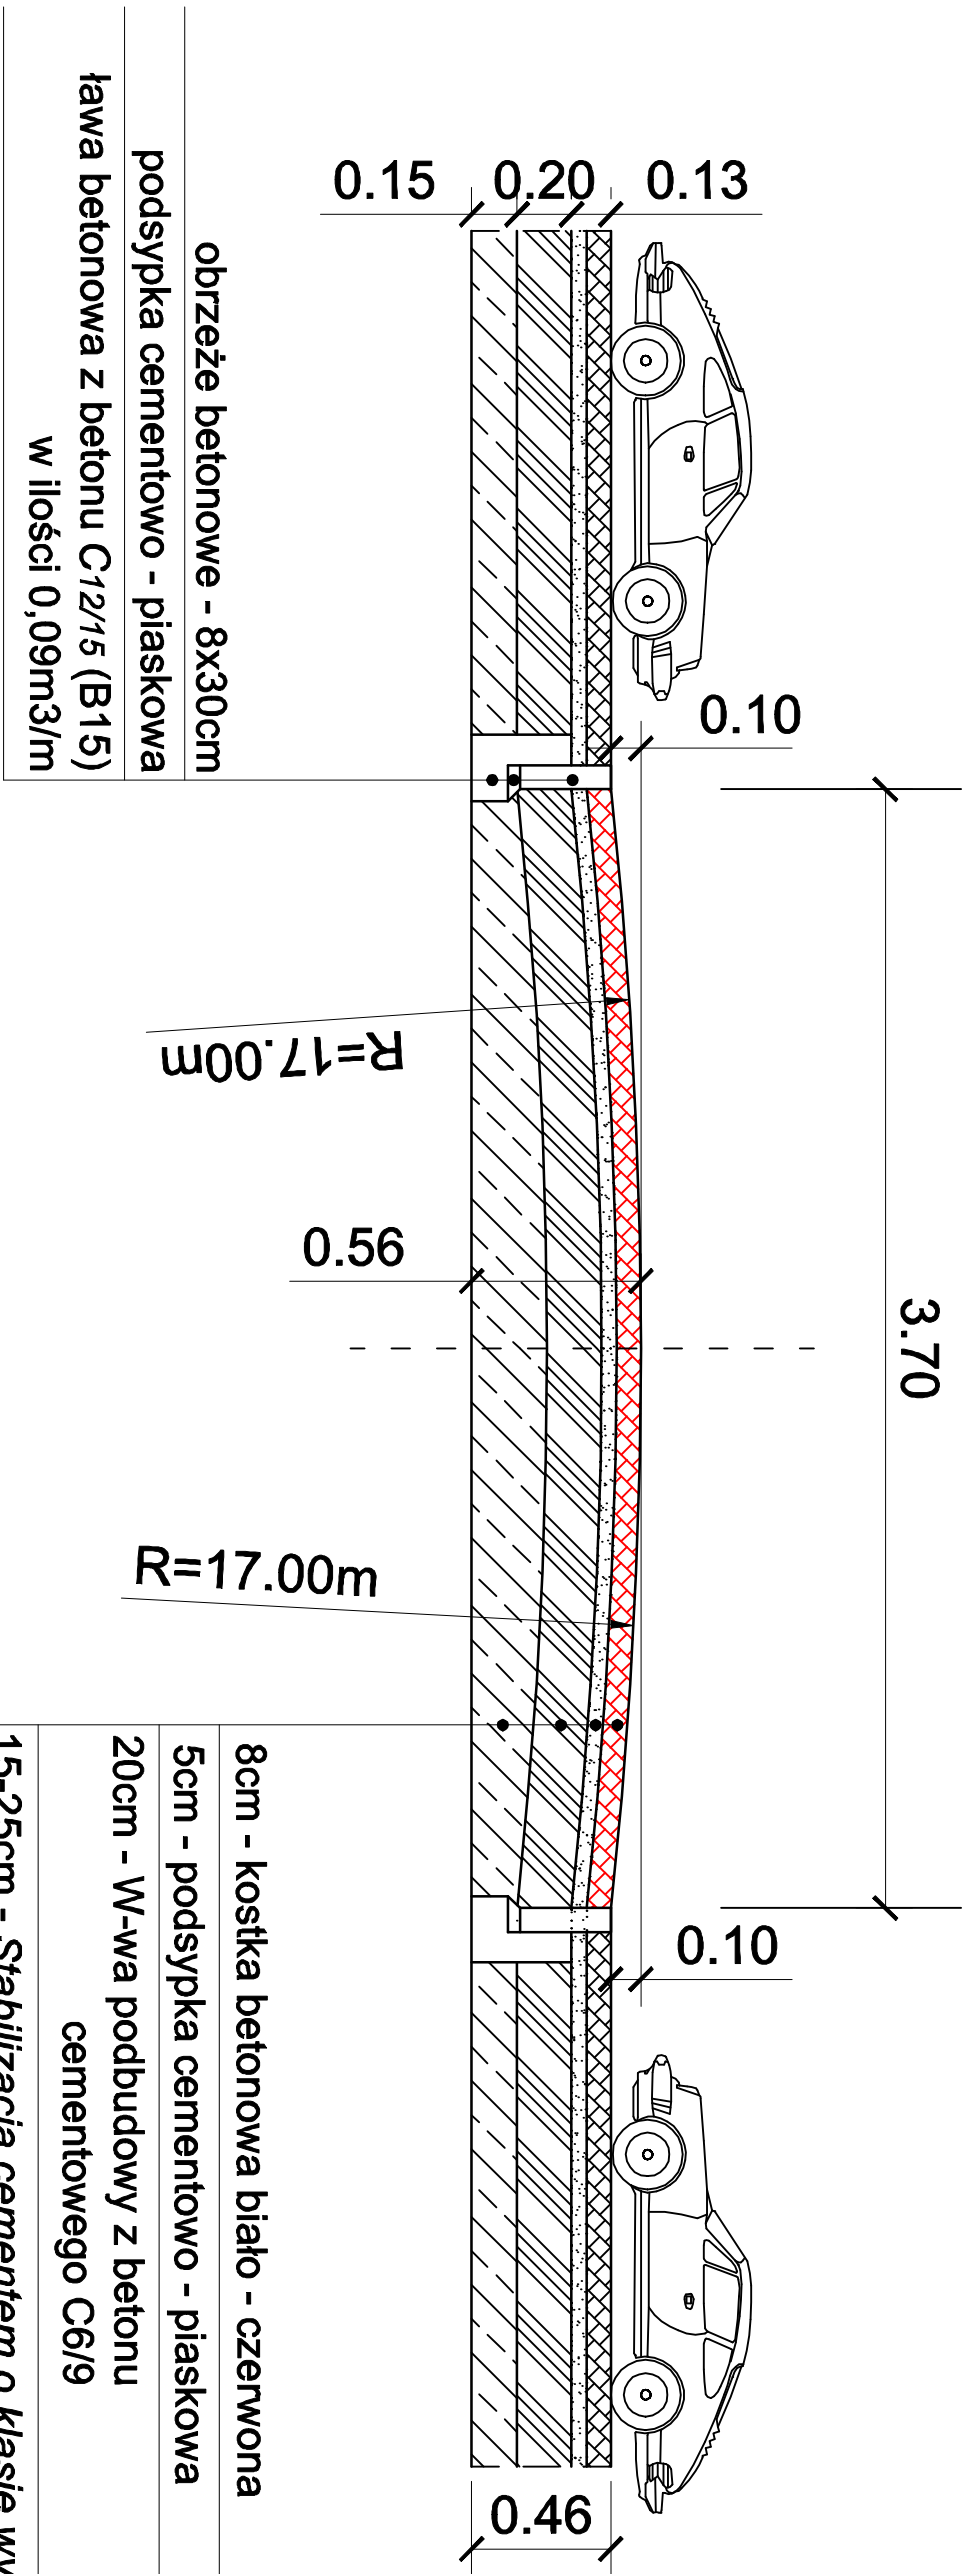

Widok z góry
skala: 1:50

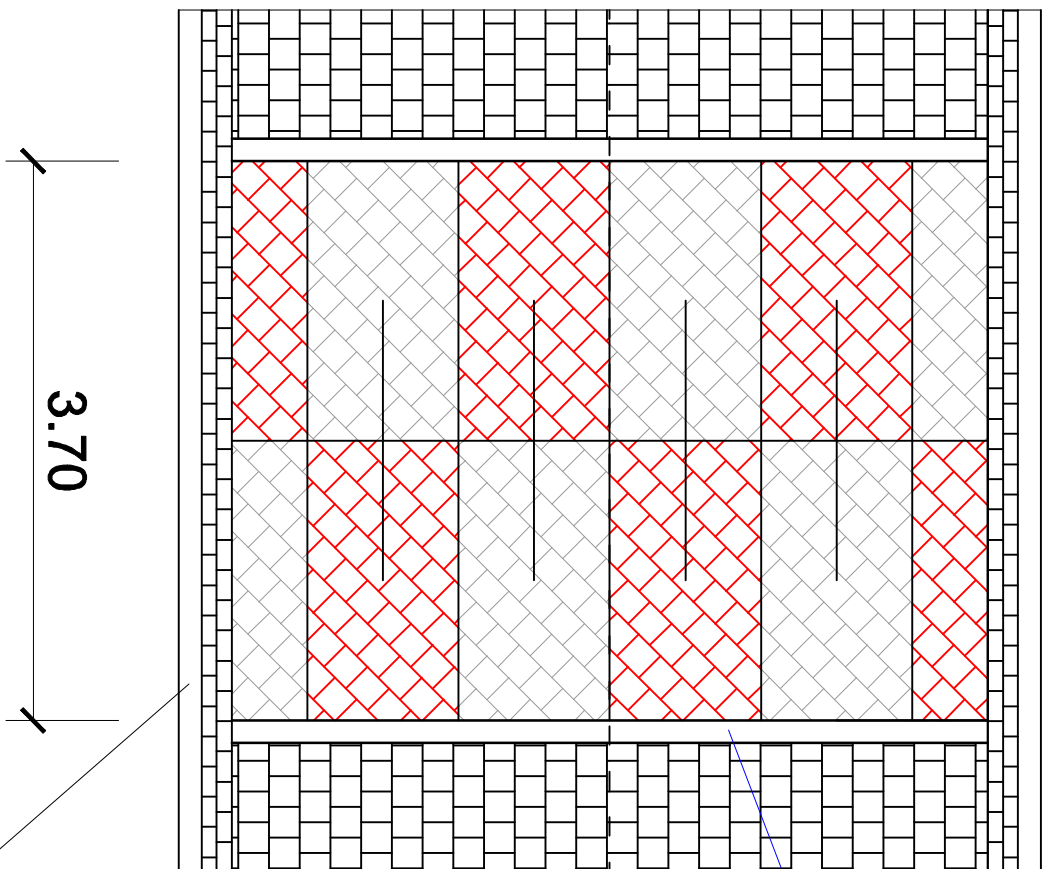

projektowane obrzeże

projektowany krawężnik

Zakład Projektowo - Usługowy "TITAN"				
64-100 Leszno, ul. Rejtana 40/4				
Teren		Przebudowa nawierzchni drogi wraz z odwodnieniem ulicy Leśnej w Przysławszewie.		
Rodzaj opracowania		PRÓG ZWALNIAJĄCY		
Stanowisko	Nazwisko	Data	Podpis	Nr rysunku
Projektant :	mgr inż. Wiesław Furmanik	02.2019		5
Specjalista:	mgr inż. Wojciech Furmanik			Skala
Sprawdzający:	mgr inż. Wojciech Furmanik	02.2019		1 : 50
Specjal. drogowy				