



Zakres robót do wykonania: 0+000,00 km do 0+154,00 km

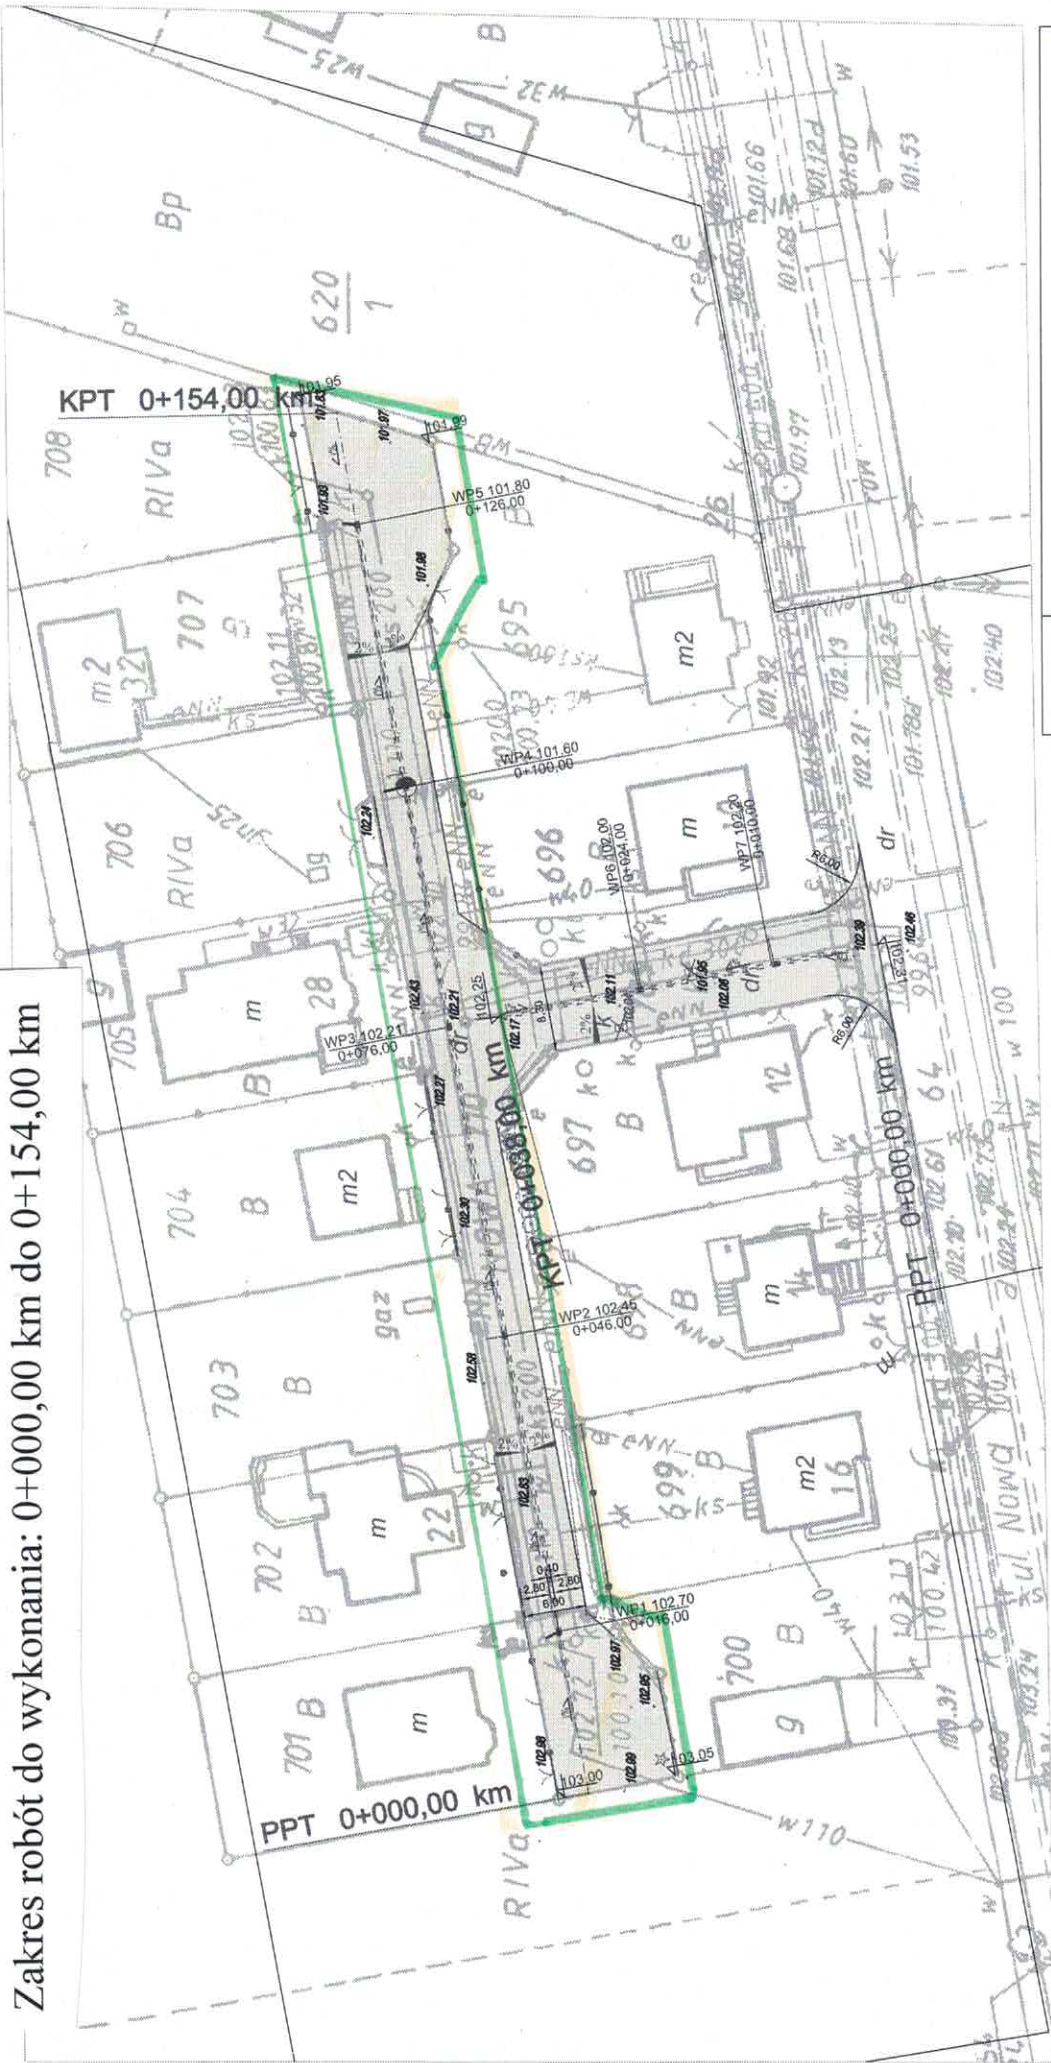

LEGENDA:

- koszka brukowa betonowa
- krawężnik betonowy
- obrzeźnik betonowy
- os
- ściek z koski bet.
- wpuszczalnik
- 102.30 rzedne projektowane

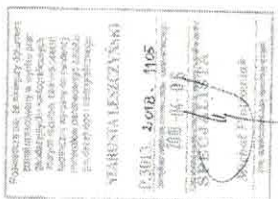

Obiekt	"Przebudowa ulicy Nowej w Długich Starych"				
Inwestor	Gmina Świąciechowa				
Rysunek	Plan sytuacyjny				
Skala	1:500	Data	czerwiec 2018	Rysunek	2
Jednostka projektowa	FIRMA USŁUGOWO-HANDLOWA Urszula Król ul. Zaczęcie 9a 64-100 Leszno				
Asystent Projektanta	inż. Szymon Cieślinski				
Projektant	inż. Jan Król				
	Konstr.-inż. 920/86 /Lo				
	NIP: 697-118-42-18 REGON: 411114352 Tel: +48 603 604 950				