

**UCHWAŁA NR XIV/152/2026
RADY GMINY ŚWIĘCIECHOWA**

z dnia 26 czerwca 2025 r.

w sprawie zaliczenia dróg wewnętrznych w obr. Świąciechowa do kategorii dróg gminnych i ustalenia ich przebiegu.

Na podstawie art. 18 ust. 2 pkt 15 ustawy z dnia 8 marca 1990 r. o samorządzie gminnym (Dz. U. z 2024 r. poz. 1456 ze zm.) oraz art. 7 ust. 2 i 3 ustawy z dnia 21 marca 1985 r. o drogach publicznych (Dz. U. z 2024 r. poz. 320 ze zm.), po zasięgnięciu opinii Zarządu Powiatu Leszczyńskiego, Rada Gminy Świąciechowa uchwala, co następuje.

§ 1. Drogę wewnętrzną – ul. Magazynową (dz. nr ewid. 1226/164, 1225/3 część, 1226/142 część, 1217/34, 1217/8, 1217/35) w obr. Świąciechowa, położoną na terenie Gminy Świąciechowa, zalicza się do kategorii dróg gminnych.

§ 2. Drogę wewnętrzną (dz. nr ewid. 1217/36, 1218/4 część) w obr. Świąciechowa, położoną na terenie Gminy Świąciechowa, zalicza się do kategorii dróg gminnych.


§ 3. Szczegółowe położenie i przebieg drogi wymienionej w § 1 określają załączniki graficzne nr 1 i 2 do niniejszej uchwały.

§ 4. Wykonanie uchwały powierza się Wójtowi Gminy Świąciechowa.

§ 5. Uchwała wchodzi w życie po upływie 14 dni od jej ogłoszenia w Dzienniku Urzędowym Województwa Wielkopolskiego.

Przewodnicząca Rady Gminy

Anna Urbańska

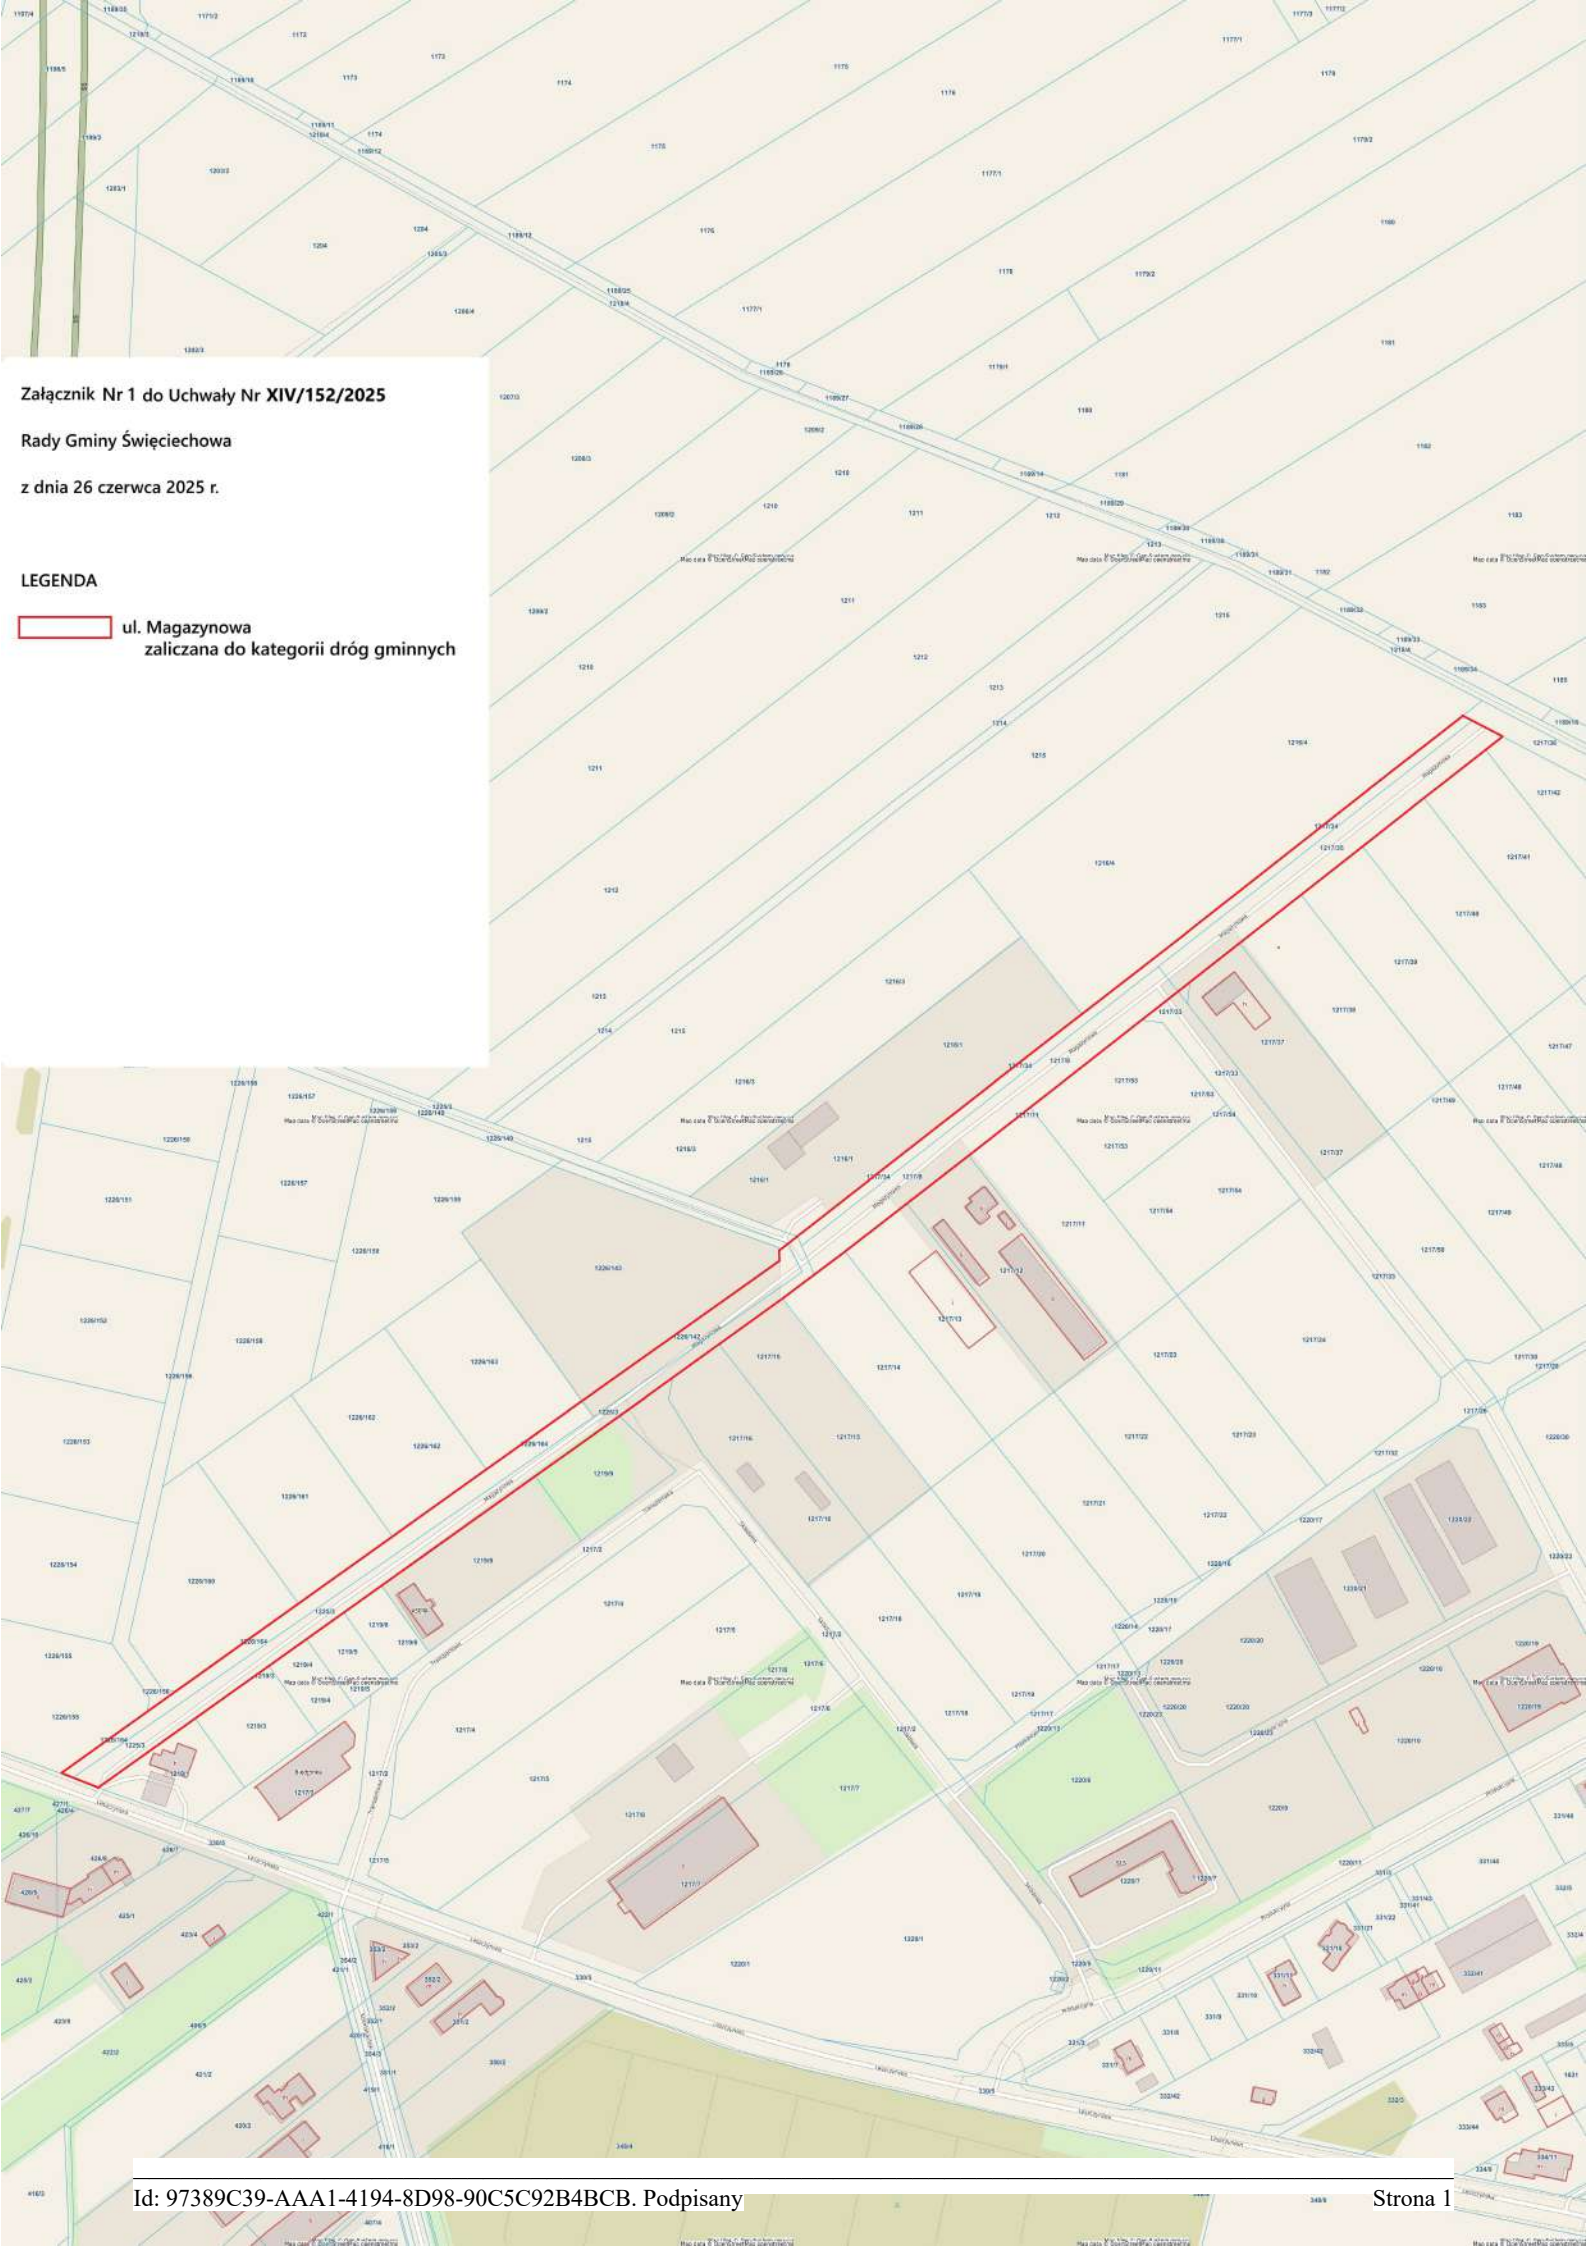


Załącznik Nr 1 do Uchwały Nr XIV/152/2025

Rady Gminy Święciechowa

z dnia 26 czerwca 2025 r.

LEGENDA


 ul. Magazynowa
zaliczana do kategorii dróg gminnych


Załącznik Nr 2 do Uchwały Nr XIV/152/2025

Rady Gminy Święciechowa

z dnia 26 czerwca 2025 r.

LEGENDA

 Obszar drogi wewnętrznej zaliczanej kategorii dróg gminnych

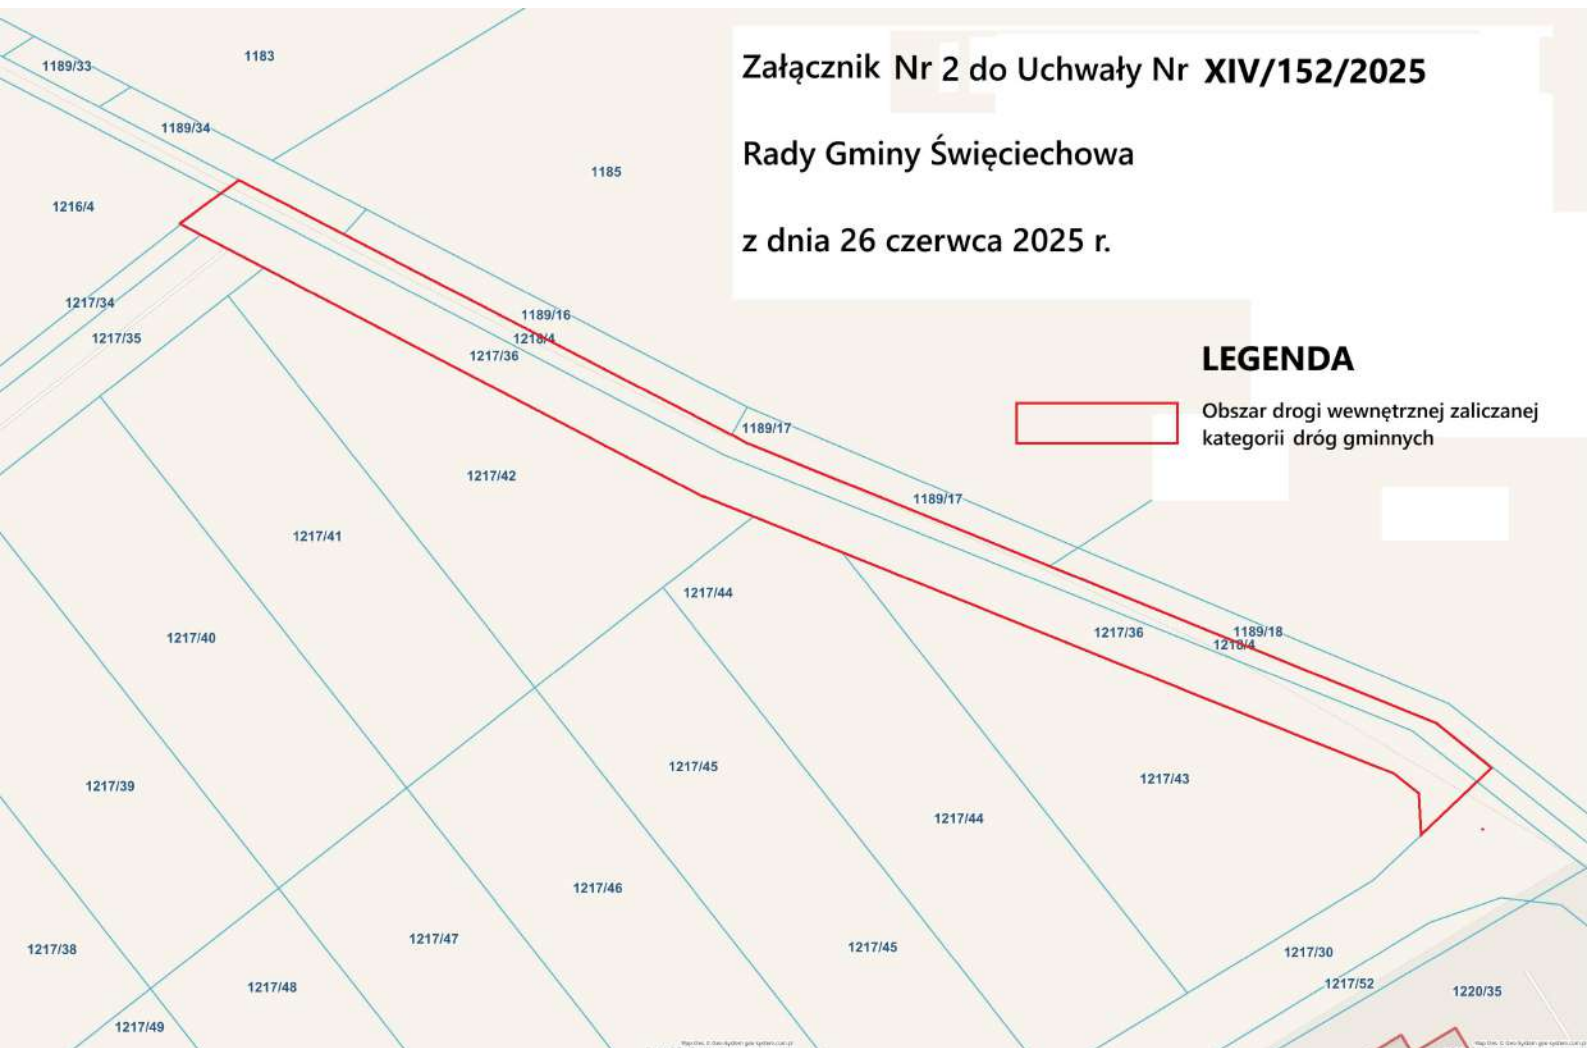

UZASADNIENIE
do Uchwały Nr XIV/152/2025
Rady Gminy Świąciechowa
z dnia 26 czerwca 2025 r.

Z zapisów ustawy o drogach publicznych wynika, że Rada Gminy po zasięgnięciu opinii właściwego Zarządu Powiatu może zaliczyć drogę służącą miejscowym potrzebom do kategorii dróg gminnych.

W dniu 05 czerwca 2025 r. tut. organ przedłożył Zarządowi Powiatu Leszczyńskiego wystąpienie o zaopiniowanie zaliczenia przedmiotowej drogi do kategorii dróg publicznych:

- a) ul. Magazynowa (dz. nr ewid. 1226/164, 1225/3 część, 1226/142 część, 1217/34, 1217/8, 1217/35) w obr. Świąciechowa
- b) wewnętrznej (dz. nr ewid. 1217/36, 1218/4 część) w obr. Świąciechowa,

wyznaczając jednocześnie termin 21 dni do przedstawienia opinii.

Zarząd Powiatu Leszczyńskiego w dniu 17 czerwca 2025 r. Uchwałą Nr 192/2025 z zaopiniował pozytywnie przedłożony przez Wójta Gminy Świąciechowa wniosek w ww. sprawie.

Zaliczenie dróg do kategorii dróg gminnych stanowi podstawę do nadania numeracji przez Zarząd Województwa Wielkopolskiego, zgodnie z cytowaną wyżej ustawą o drogach publicznych.

W związku z tym uchwałę uważa się za zasadną.

Wójt Gminy Świąciechowa

Mikołaj Kostaniak