


- ROWY MELIORACYJNE  
UPRAWY ROLNE W TYM TRWAŁE  
DROGI WRAZ Z INFRASTRUKTURĄ POWIATOWĄ  
GRANICE POWIERZCHNI OGRANICZAJĄCYCH  
WYSOKOŚĆ ZABUDOWY  
KORNIENIE ZABEZPIECZAJĄCE POŁA WLOTÓW (ZEWNETRZNA I WENETRZNA)  
PROG LINA ELEKTROENERGETYCZNA 110 kV  
PROG LINA ELEKTROENERGETYCZNA 110 kV  
DROGA EKSPRESOWA 6-8 (W BUDOWIE) WRAZ Z INFRASTRUKTURĄ  
ORAZ POWIĄZANĄ Z LOKALNYM UKŁADEM KOMUNIKACYJNYM  
PROJEKTOWANE DROGI GMINNE  
TERENY ZWARTYCH STRUKTUR FUNKCJONALNO-PRZESTRZENNYCH  
JEDNOSTEK OSADNICZYCH - PREFEROWANE DO ROZWOJU  
TERENY WIELOFUNKCYJNEJ ZABUDOWY WIEJSKIEJ O WŁAŚCIwej  
FUNKCJI MIESZKANIOWEJ  
TERENY ZABUDOWY MIESZKANIOWEJ O DOMINUJĄCEJ  
ZABUDOWIE JEDNORODZINNEJ
- TERENY ZABUDOWY MIESZKANIOWEJ O DOMINUJĄCEJ ZABUDOWIE  
JEDNORODZINNEJ ORAZ ZABUDOWY USŁUGOWEJ (MIESZKANIOWO-USŁUGOWEJ)  
TERENY ZABUDOWY USŁUGOWEJ  
TERENY O WŁAŚCIwej FUNKCJI USŁUGOWEJ ORAZ ZABUDOWY PRODUKCYJNEJ,  
SŁUŻBOWO-MAGAZYNOWEJ  
TERENY INFRASTRUKTURY TECHNICZNEJ - ELEKTROENERGETYKI  
OBSZARY OBJĘTE AKTUALNYMI MIEJSCOWYMI PLANAMI Z.P.  
OBSZARY DLA KTÓRYCH PRZEWIDYWANA JEST OPRACOWANIE MIEJSCOWYCH  
PLANÓW Z.P.  
GRANICE GMINY

# MIEJSCOWY PLAN ZAGOSPODAROWANIA PRZESTRZENNEGO TERENU POŁOŻONEGO W MIEJSCOWOŚCI STRYŻEWICE - GMINA ŚWIECIECHOWA

SKALA 1:1000

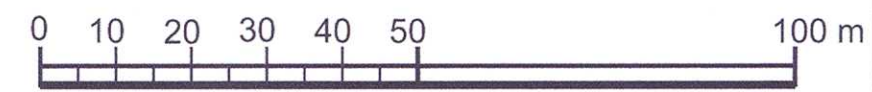

LEGENDA  
oznaczenia będące ustaleniami planu

- MN - tereny zabudowy mieszkaniowej jednorodzinnej  
MN/U - tereny zab. mieszkaniowej jednorodzinnej i usługowej  
P/U - tereny zabudowy produkcyjno-usługowej  
KDL - tereny dróg lokalnych  
KDD - terenu drogi dojazdowej  
KDW - tereny dróg wewnętrznych  
WS - teren wód powierzchniowych - Rów Strzyżewicki  
Z/It - tereny zieleni urządzonej niskiej z przeznaczeniem pod zainwestowanie obiektami infrastruktury technicznej
- linia rozgraniczająca tereny o różnym przeznaczeniu i różnych zasadach zagospodarowania z narożnymi ścięciami 5x5m  
- granica terenu objętego planem  
- nieprzekraczalne linie zabudowy  
- obowiązujące linie zabudowy  
- granica strefy "W" ochrony konserwatorskiej zewidencjonowanych stanowisk archeologicznych

oznaczenia informacyjne

- w - istniejący wodociąg  
ka - istniejąca kanalizacja sanitarna i deszczowa  
t - istniejący kabel telekomunikacyjny  
- istniejąca napowietrzna linia energetyczna eNN  
eNN - istniejący kabel energetyczny  
g - istniejący gazociąg (lokalny)  
w - istniejący wodociąg - magistrala  
g32 - istniejący zbiornik gazu  
- istniejąca przepompownia ścieków  
- istniejąca komora rewizyjna na sieci wod.  
- rów Strzyżewicki  
- sugerowane linie podziału terenu

ZESPÓŁ PROJEKTOWY	
mgr inż. arch. JERZY BOLANOWSKI	UPR. NR 1418/94
mgr MARIA DOBRON	
mgr MAREK KAMINSKI	
ROK 2017	

ZAŁĄCZNIK GRAFICZNY NR 1 DO UCHWAŁY NR XLIV/342/2018  
RADY GMINY ŚWIECIECHOWA Z DNIA 28.09.2018 r.

PRZEWODNICZĄCY  
RADY GMINY

Jan Duka