


Załącznik nr 1 do Uchwały Nr XLV/354/2018

Rady Gminy Święciechowa

z dnia 20.09.2018 r.

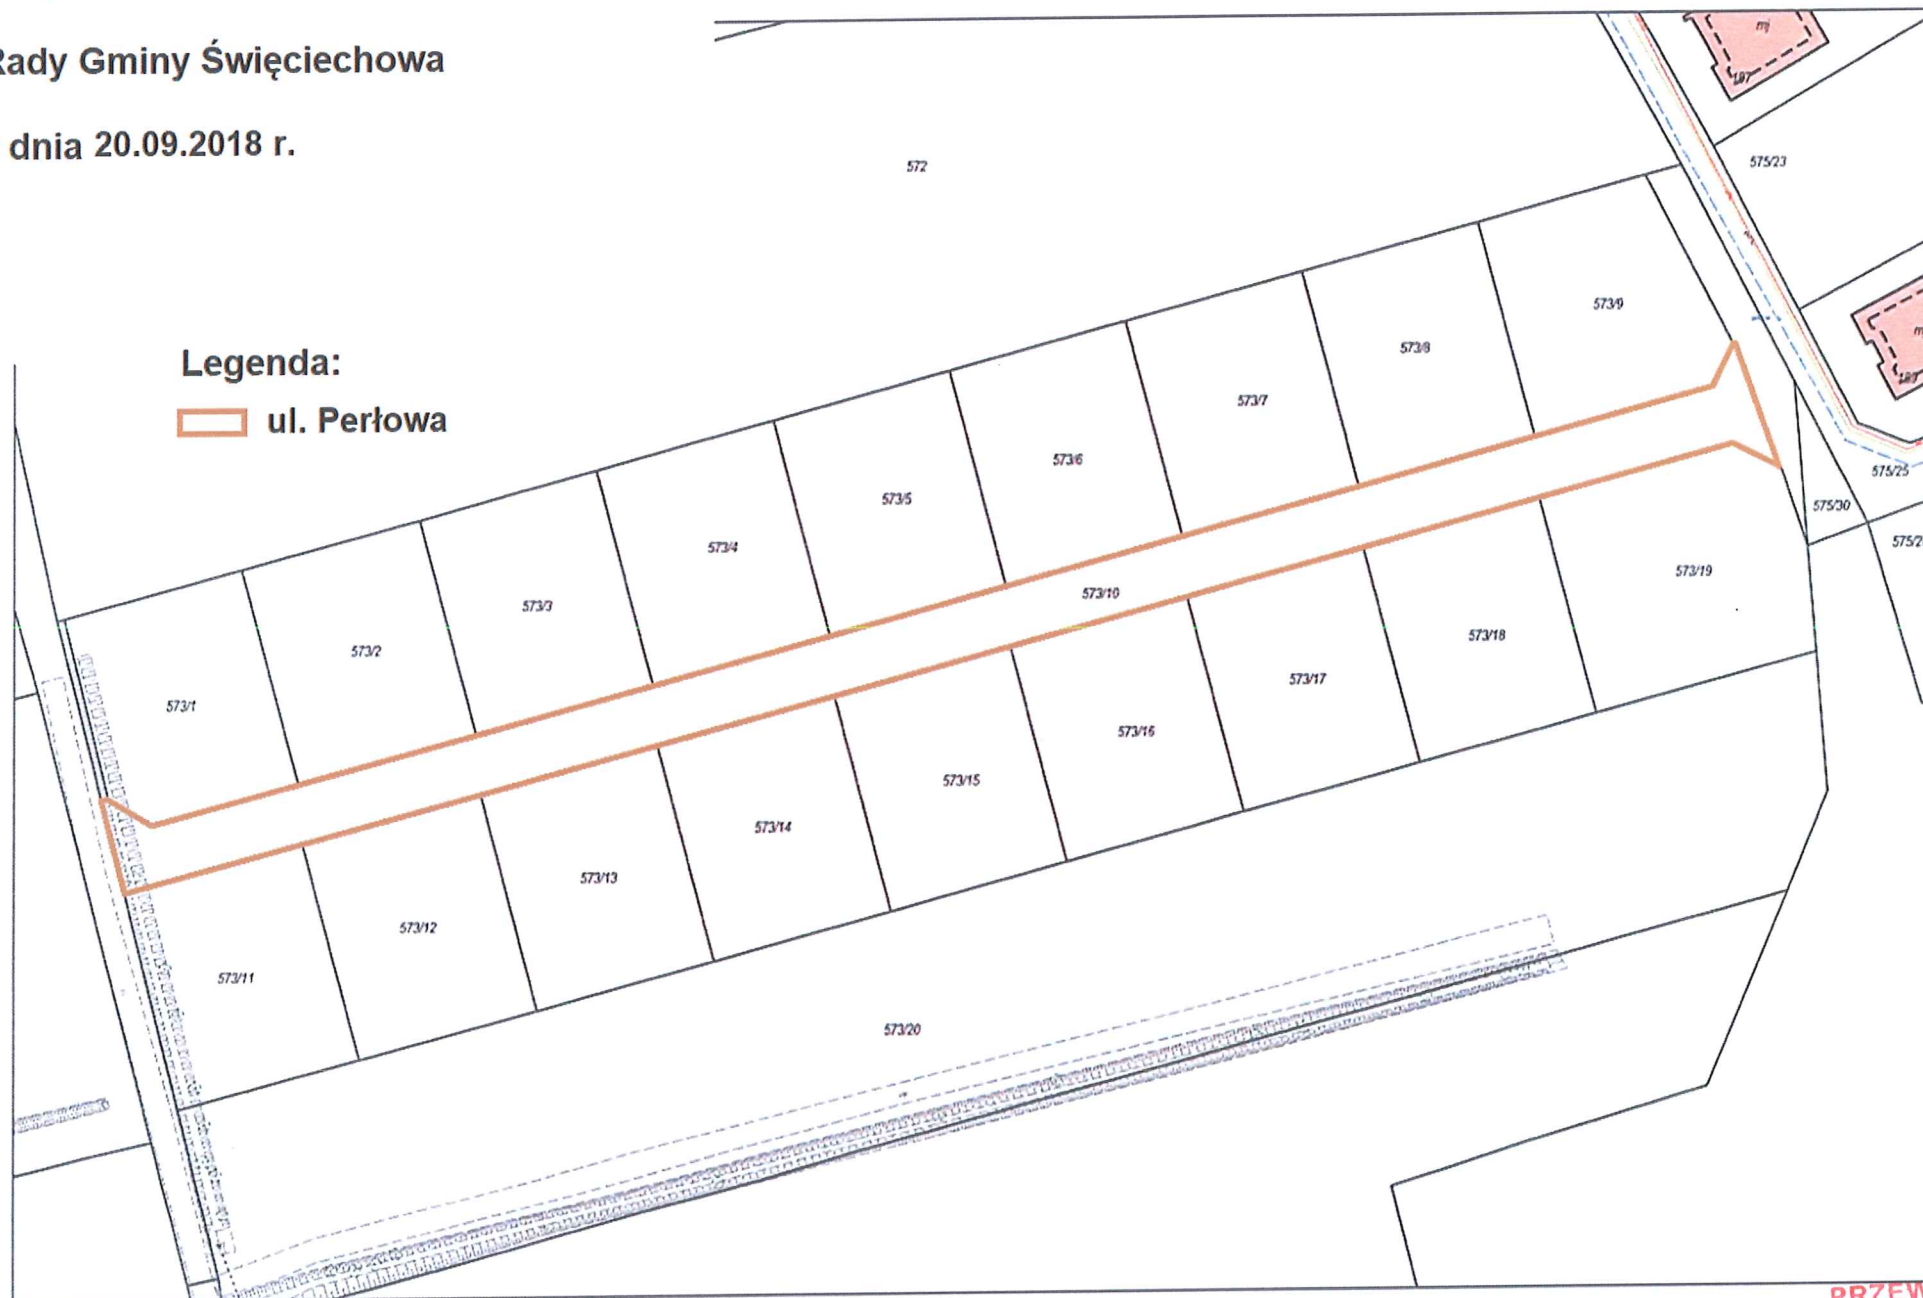

Legenda:

 **ul. Perłowa**

Wydruk w skali 1:1000

**PRZEWODNICZĄCY
RADY GMINY**

Jan T. k