
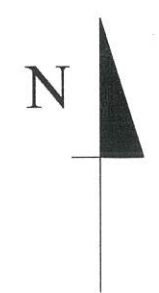


LEGENDA:

- 1 — ISTN. BUDYNEK KOŚCIOŁA P.W. ŚW. MARCINA - OBJĘTY OCHRONĄ KONSERWATORSKĄ - PROJ. REMONT ELEMENTÓW KONSTRUKCYJNO - BUDOWLANYCH WRAZ Z WYMIANĄ POKRYCIA DACHOWEGO - wpis do rejestru zabytków nr 508/1-4/Wlkp/A z 12. 12. 1932 r.
 - 2 — ISTN. WEJŚCIA DO KOŚCIOŁA
 - 3 — ISTN. BRAMY WEJŚCIOWE I FURTKI NA TEREN PRZYKOŚCIELNY - BRAMA wpisana do rejestru zabytków nr 508/1-4/Wlkp/A z 21. 10. 1968 r.
 - 4 — TEREN UTWARDZONY - DROGA PROCESYJNA
 - 5 — POWIERZCHNIA BIOLOGICZNIE CZYNNA
 - 6 — TEREN CMENTARZA Z ZIELENIĄ ORAZ UTWARDZENIAMI
 - 7 — BUDYNEK PROBOSTWA NA SĄSIEDNIEJ DZIAŁCE - OBJĘTY OCHRONĄ KONSERWATORSKĄ - WPIS DO REJESTRU ZABYTKÓW NR 508/1-4/Wlkp/A z 25. 03. 1970 roku
- OZNACZENIE GRANICY DZIAŁEK INWESTORA

PROJEKT ZAGOSPODAROWANIA DZIAŁKI

PRACOWNIA PROJEKTOWA mgr inż. PRZEMYSŁAW SZYMANOWSKI ul. Podgórna 17, 64 - 000 Kościan BIURO : 64 - 000 Kościan, Kurza Góra, ul. Gostyńska 98	
OBIEKT	KOŚCIÓŁ PARAFIALNY PW. ŚW. MARCINA W DŁUGICH STARYCH
TEMAT	PROJEKT REMONTU KOŚCIOŁA W ZAKRESIE ELEMENTÓW KONSTRUKC. - BUDOWLANYCH
LOKALIZACJA	Długie Stare ul. Wiosenna 2, 64 - 100 Leszno, działka nr 90 jednostka ewid. Święciechowa, obręb Długie Stare, powiat leszczyński
INWESTOR	PARAFIA RZYMSKOKATOLICKA pw. Św. Marcina w Długich Starych ul. Wiosenna 2, 64 - 100 Długie Stare
TEMAT RYSUNKU	PROJEKT ZAGOSPODAROWANIA DZIAŁKI
ZINWENTARYZOWAŁ / PROJEKTANT TECHNOLOGII REMONTU I ELEM. BUDOWLANYCH :	mgr inż. PRZEMYSŁAW SZYMANOWSKI upr. bud. proj. wyk. w specjalności konstrukcyjno - budowlanej nr 1650 / 94 / Lo upr. konserw. zabytków nr 5 / 1998
PROJEKTANT ELEM. ARCHITEKTURY :	mgr inż. arch. MAGDALENA BOLANOWSKA upr. bud. w specjalności architektonicznej do projektowania bez ograniczeń nr WP-OIA / OKK / UpB / 24 / 2007
SPRAWDZAJĄCA :	mgr inż. JUSTYNA ODWAŻNA - URBANIAK upr. bud. proj. wyk. w specjalności konstrukcyjno - budowlanej nr WKP/0056/PWOK/13
FORMAT i SKALA RYSUNKU	297 x 420 mm 1 : 1000
DATA : CZERWIEC 2024 r	FAZA : P.Z.T. NR RYS. M 1

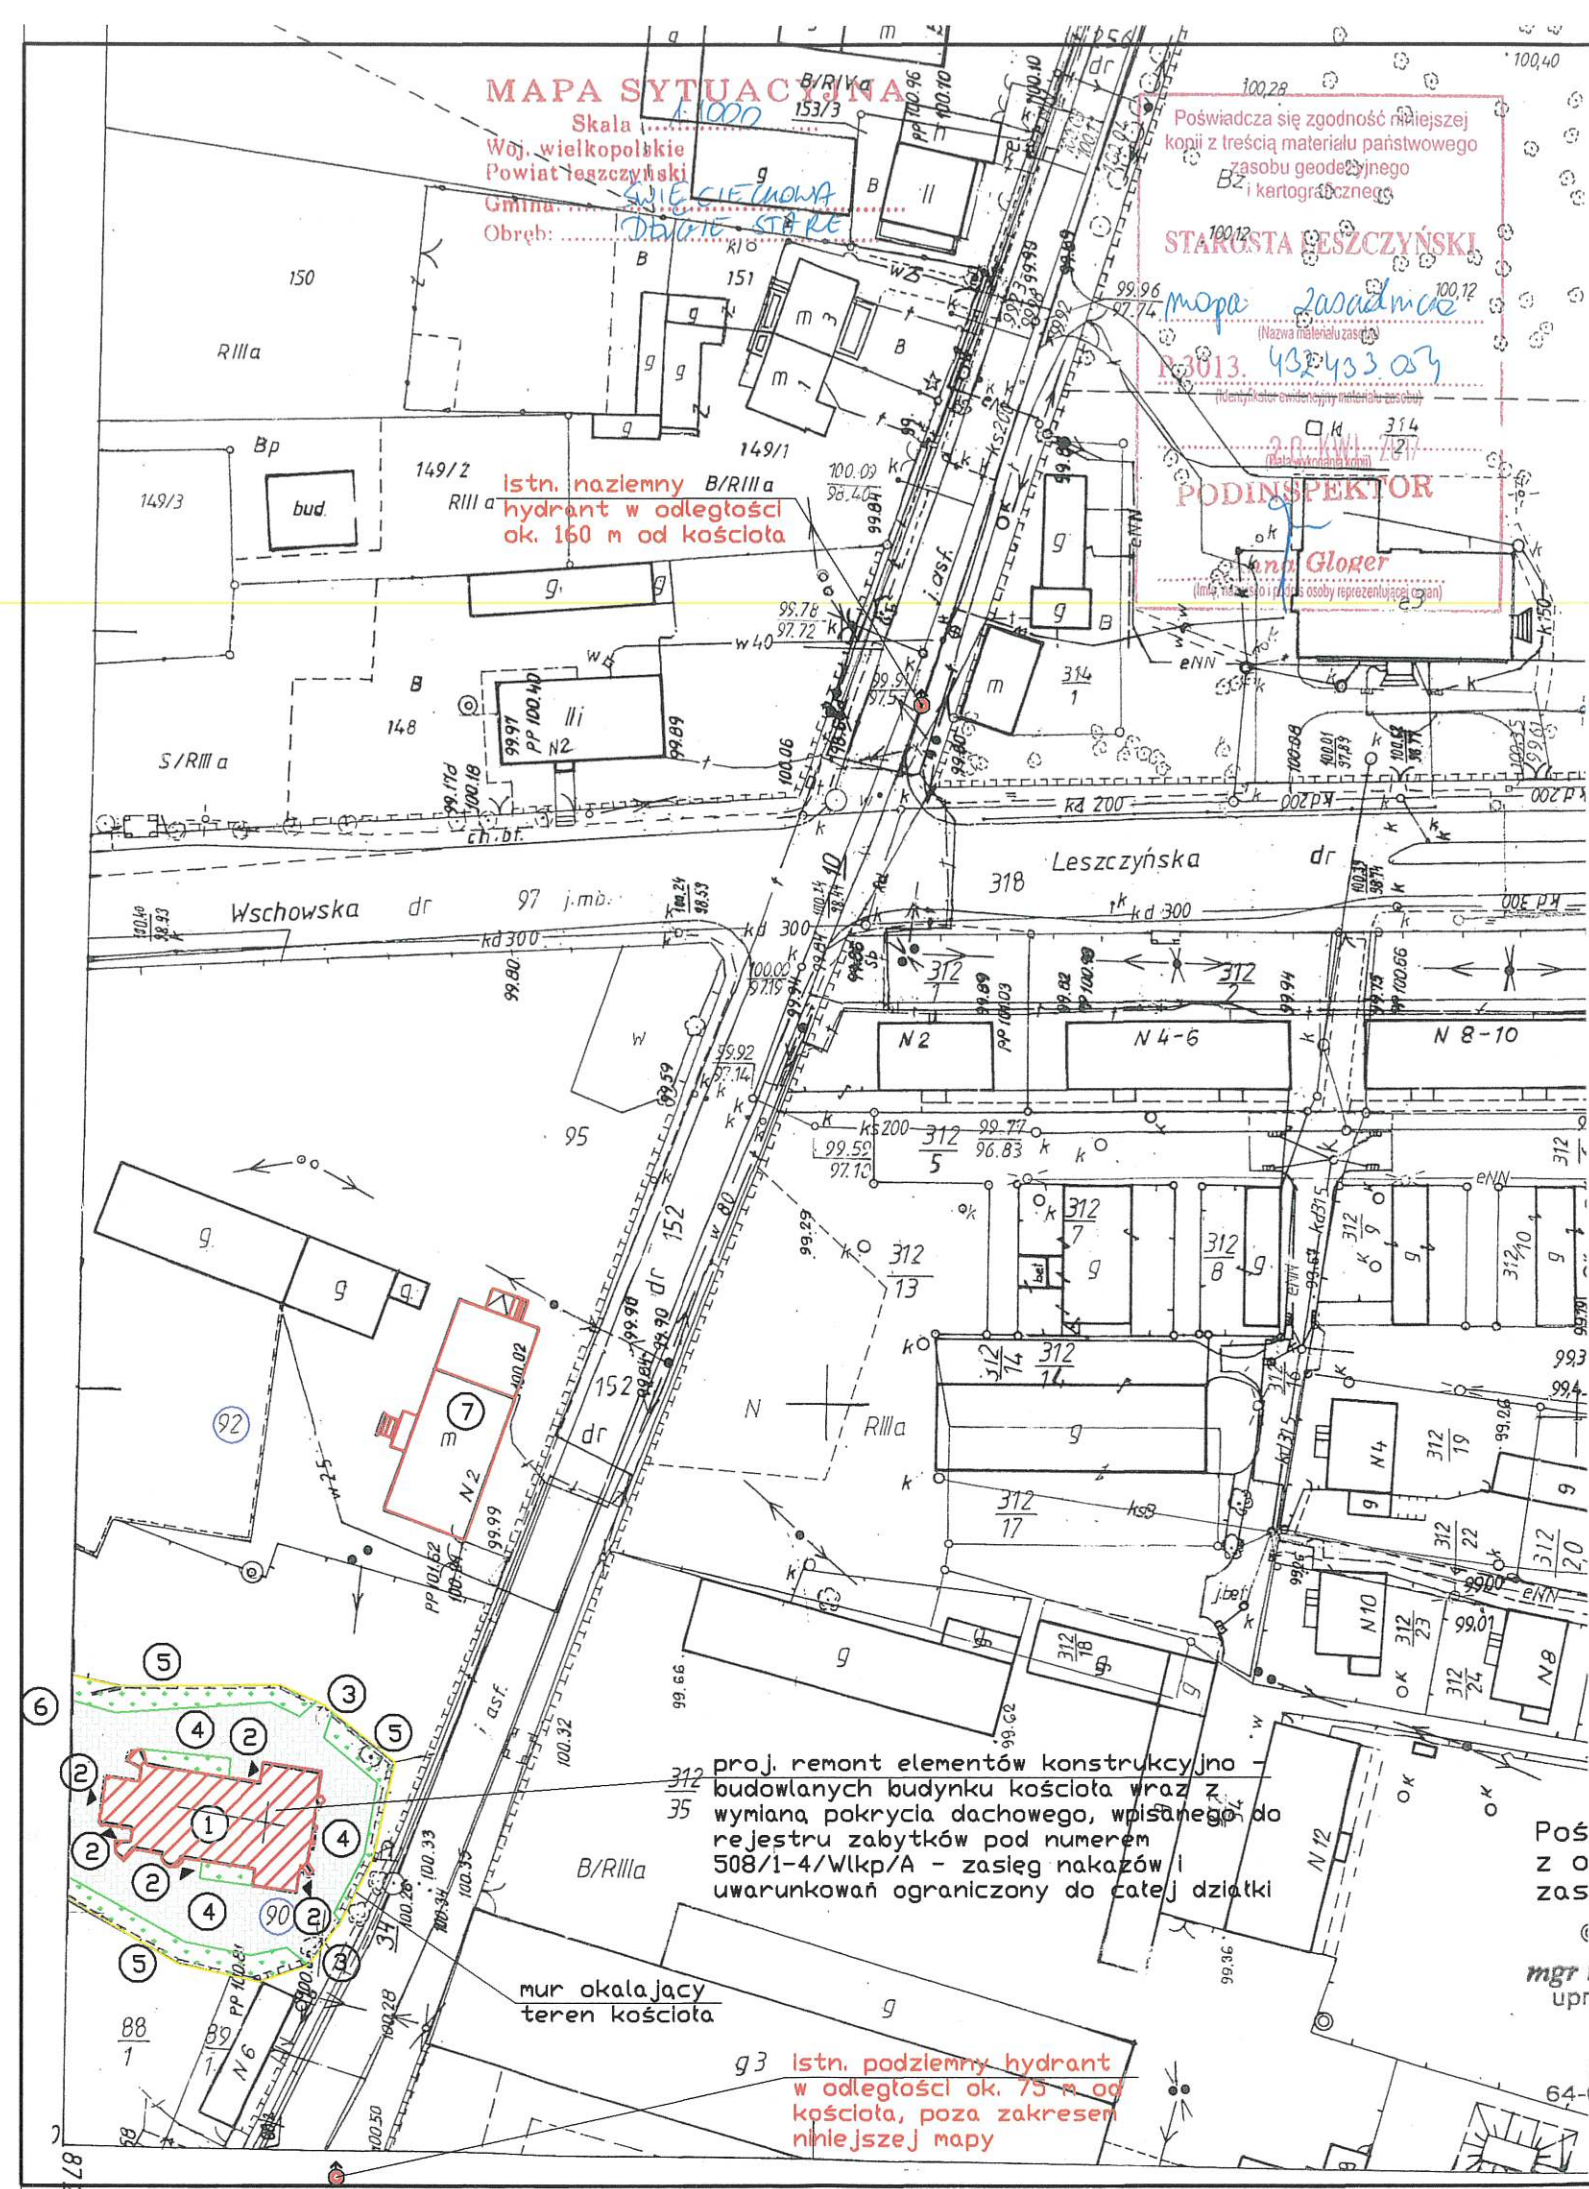

Poświadczam za zgodność
z oryginałem kopię mapy
zasadniczej :

mgr inż. Przemysław Szymanowski
upr. bud. proj. wyk. w specjalności
konstrukcyjno-budowlanej
nr 1650/94/Lo
upr. kons. zabytków nr 5/1998
64-000 Kościan, ul. Podgórna 17
tel. (65) 512 53 54