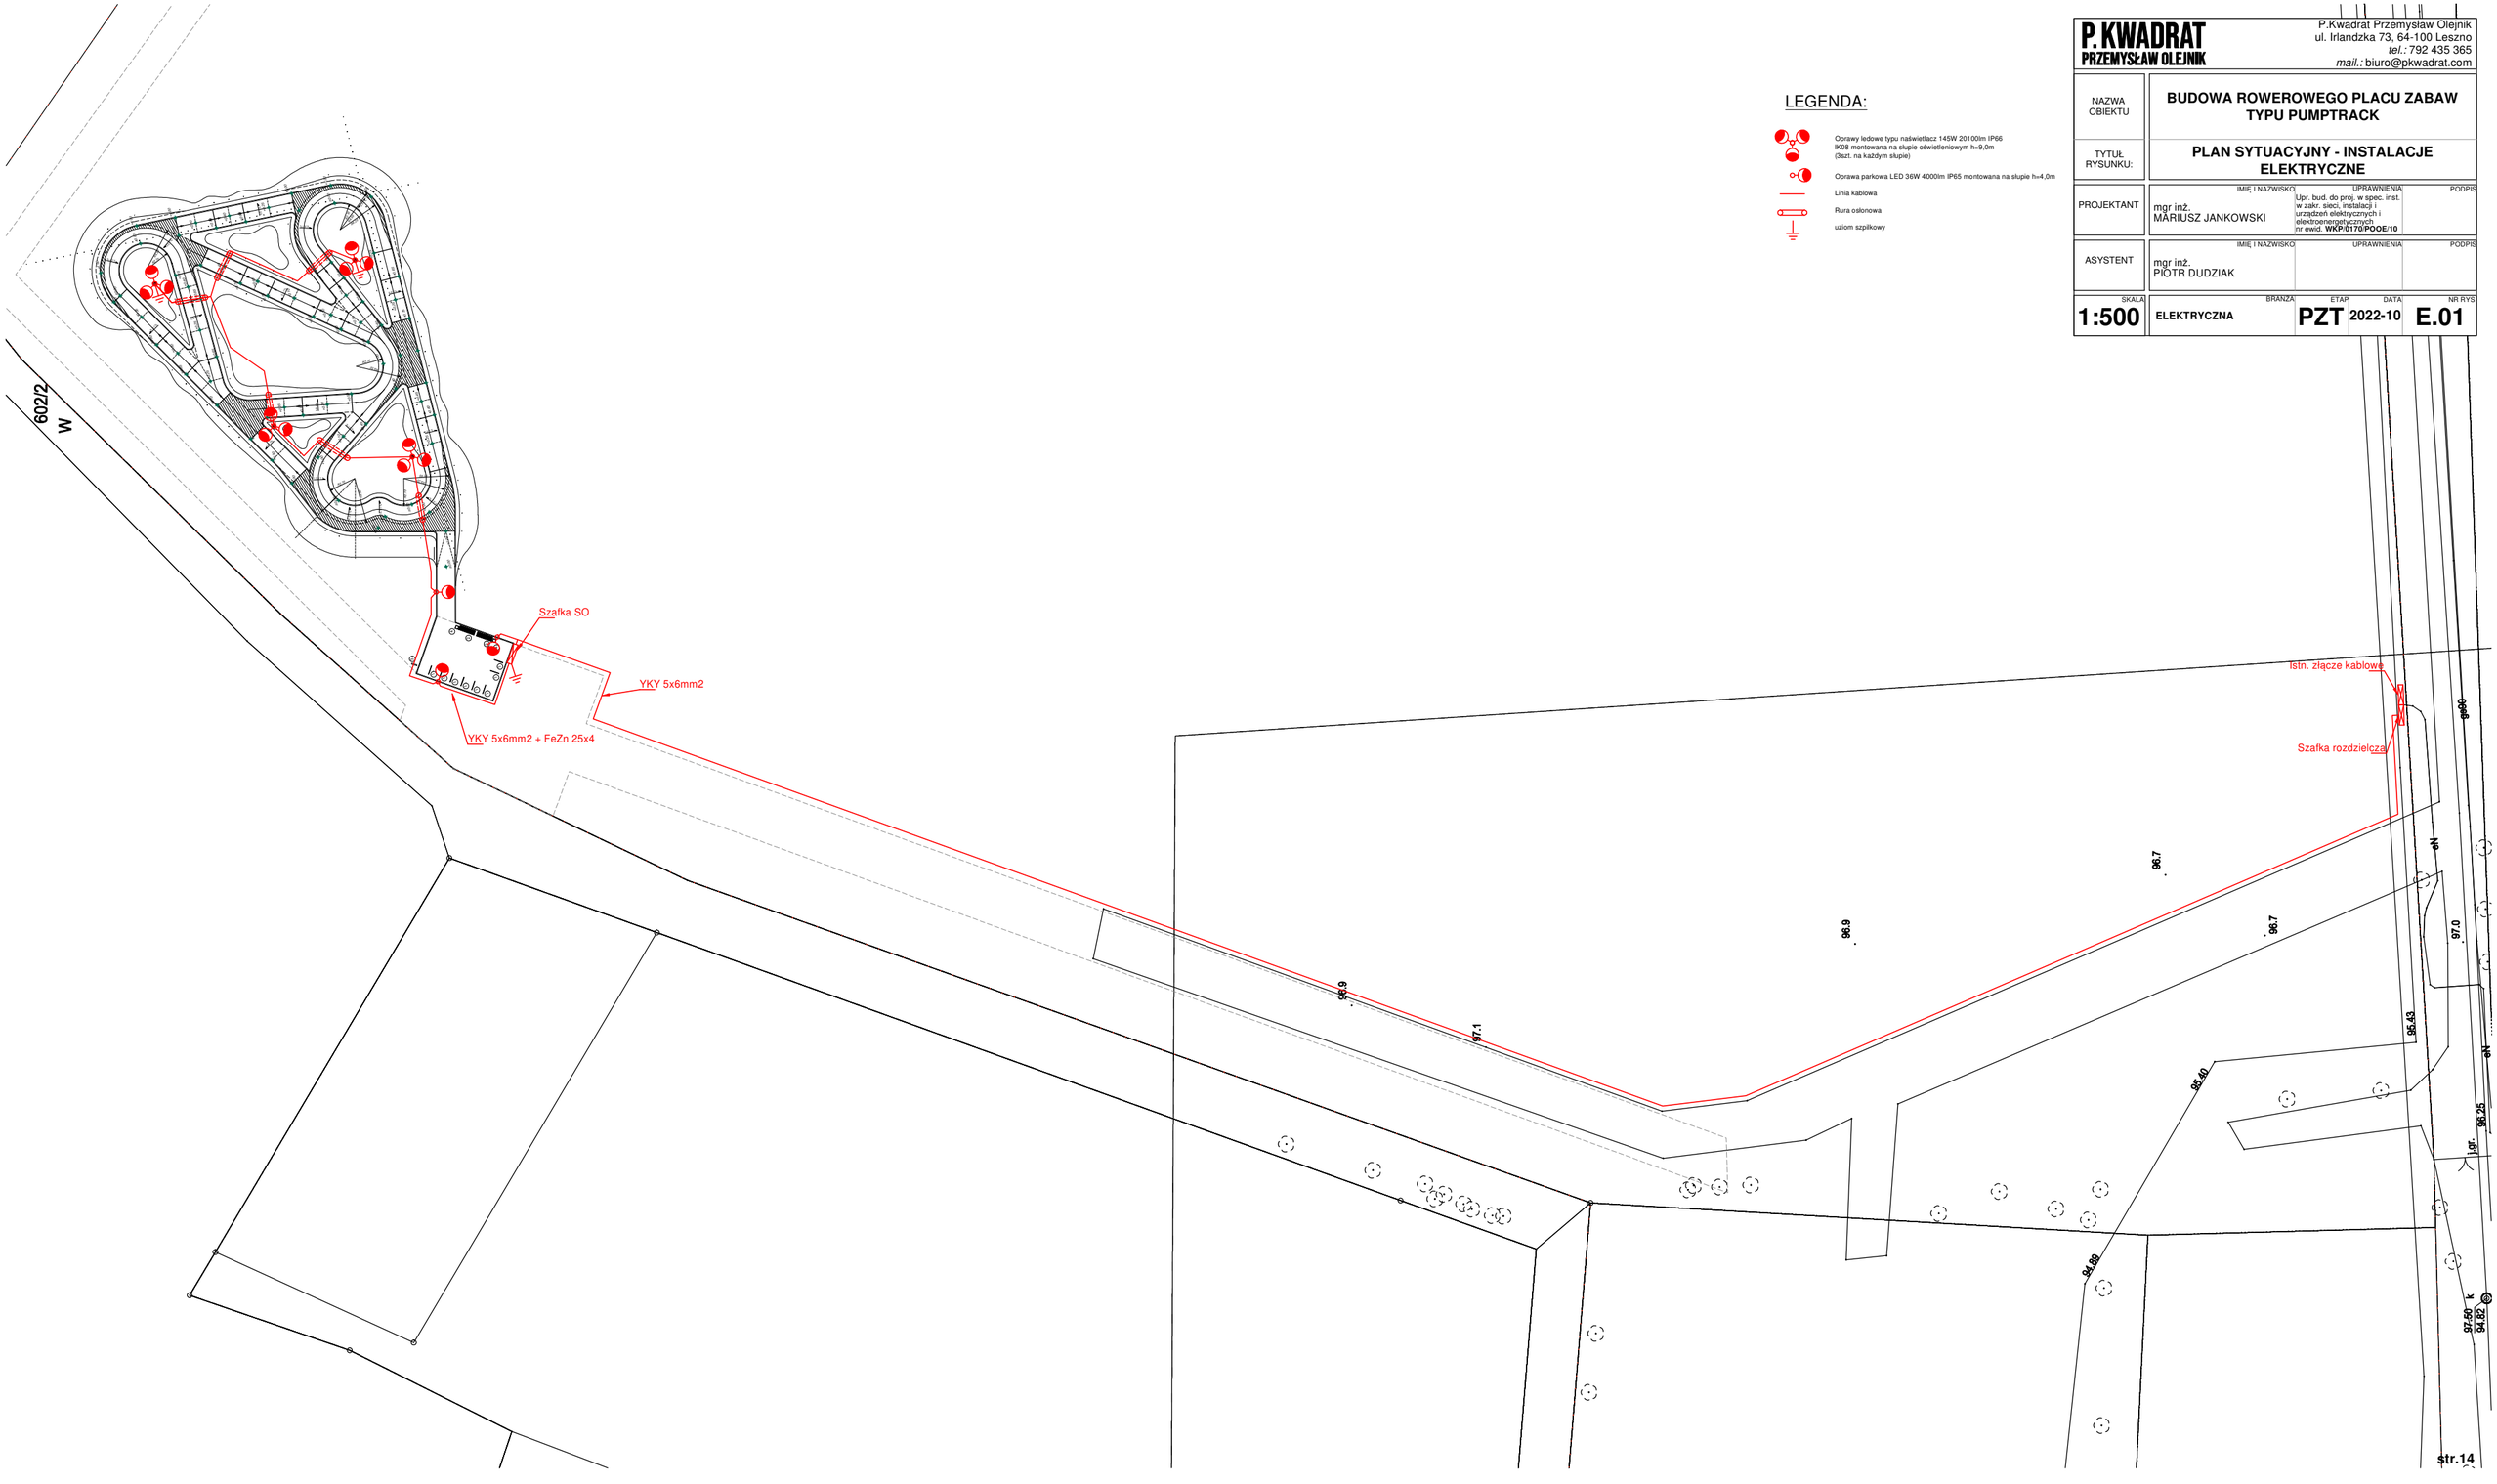

LEGENDA:

- Oprawy ledowe typu naświetlacz 145W 20100lm IP66 IK08 montowana na słupie oświetleniowym h=9,0m (3szt. na każdym słupie)
- Oprawa parkowa LED 36W 4000lm IP65 montowana na słupie h=4,0m
- Linia kablowa
- Rura osłonowa
- uziom szpilkowy

P.KWADRAT
PRZEMYSŁAW OLEJNIK

P.Kwadrat Przemysław Olejnik
ul. Irlandzka 73, 64-100 Leszno
tel.: 792 435 365
mail.: biuro@pkwadrat.com

NAZWA OBIEKTU	**BUDOWA ROWEROWEGO PLACU ZABAW TYPU PUMPTRACK**
TYTUŁ RYSUNKU:	**PLAN SYTUACYJNY - INSTALACJE ELEKTRYCZNE**

	IMIĘ I NAZWISKO	UPRAWNIENIA	PODPIS
PROJEKTANT	mgr inż. MARIUSZ JANKOWSKI	Upr. bud. do proj. w spec. inst. w zakr. sieci, instalacji i urządzeń elektrycznych i elektroenergetycznych nr ewid. **WKP/017/POOE/10**	
ASYSTENT	mgr inż. PIOTR DUDZIAK		

SKALA	BRANŻA	ETAP	DATA	NR RYS.
1:500	**ELEKTRYCZNA**	**PZT**	**2022-10**	**E.01**