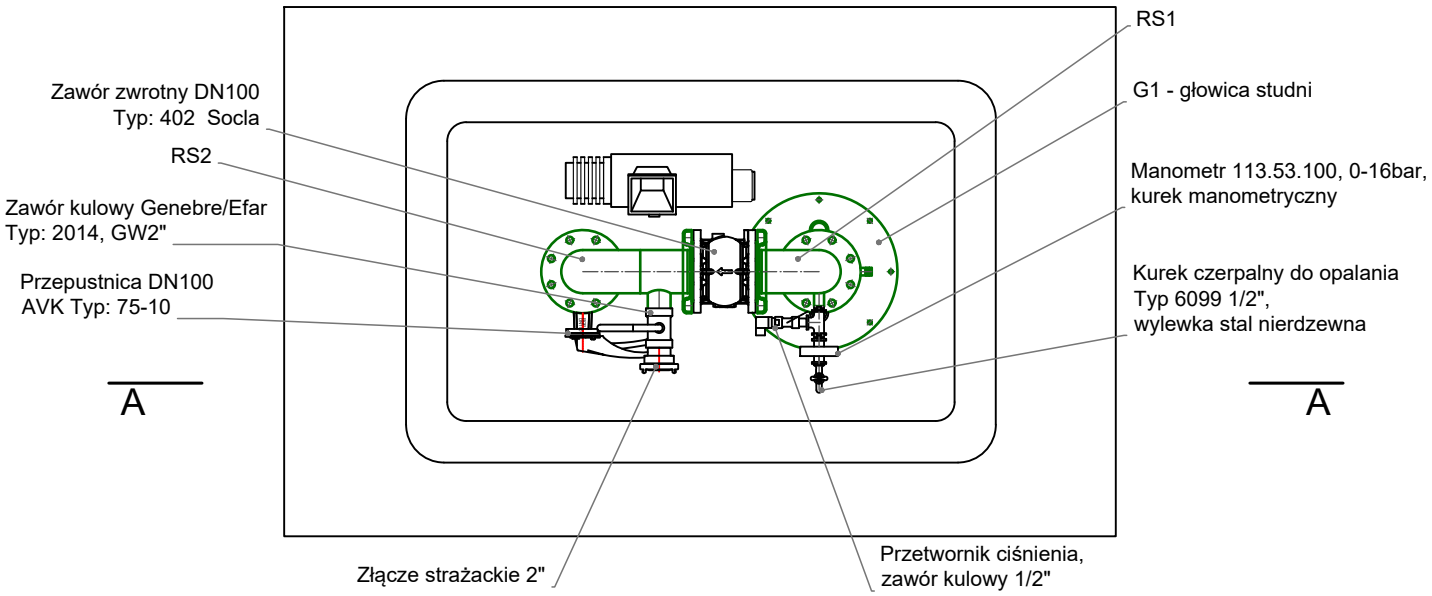

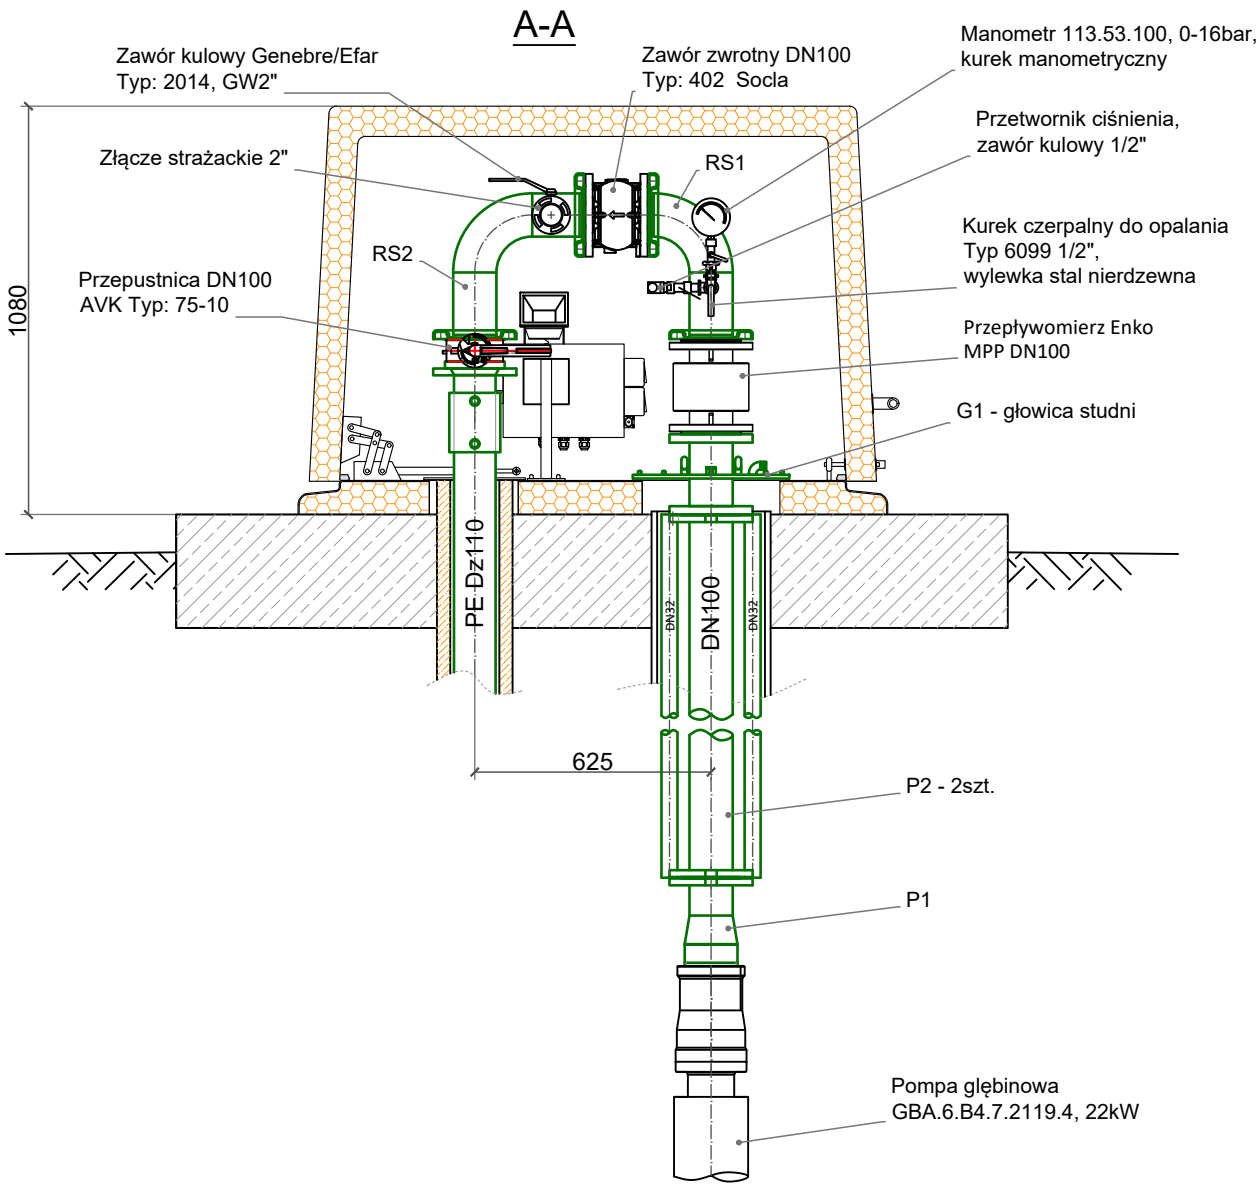

HYDRO PARTNER®

HYDRO - PARTNER Sp. z o.o.
64-100 Leszno ul. Gronowska 4a
tel. (65) 52 52 850, fax (65) 52 52 855
adres e-mail: info@hydro-partner.pl

Stadium: K	Format: A4		
Nr rys.: T1	Obiekt: Święciechowa	Inwestor: Gmina Święciechowa, ul. Ułańska 4, 64-115 Święciechowa	Skala: 1:20
Tytuł: Studnia głębinowa S1, S2, S3		Kierownik: Andrzej Skóra Opracował: Dariusz Wenderski	Data: 30.05.2022