


Przekroje poprzeczne istniejącego rowu w skali 1:50

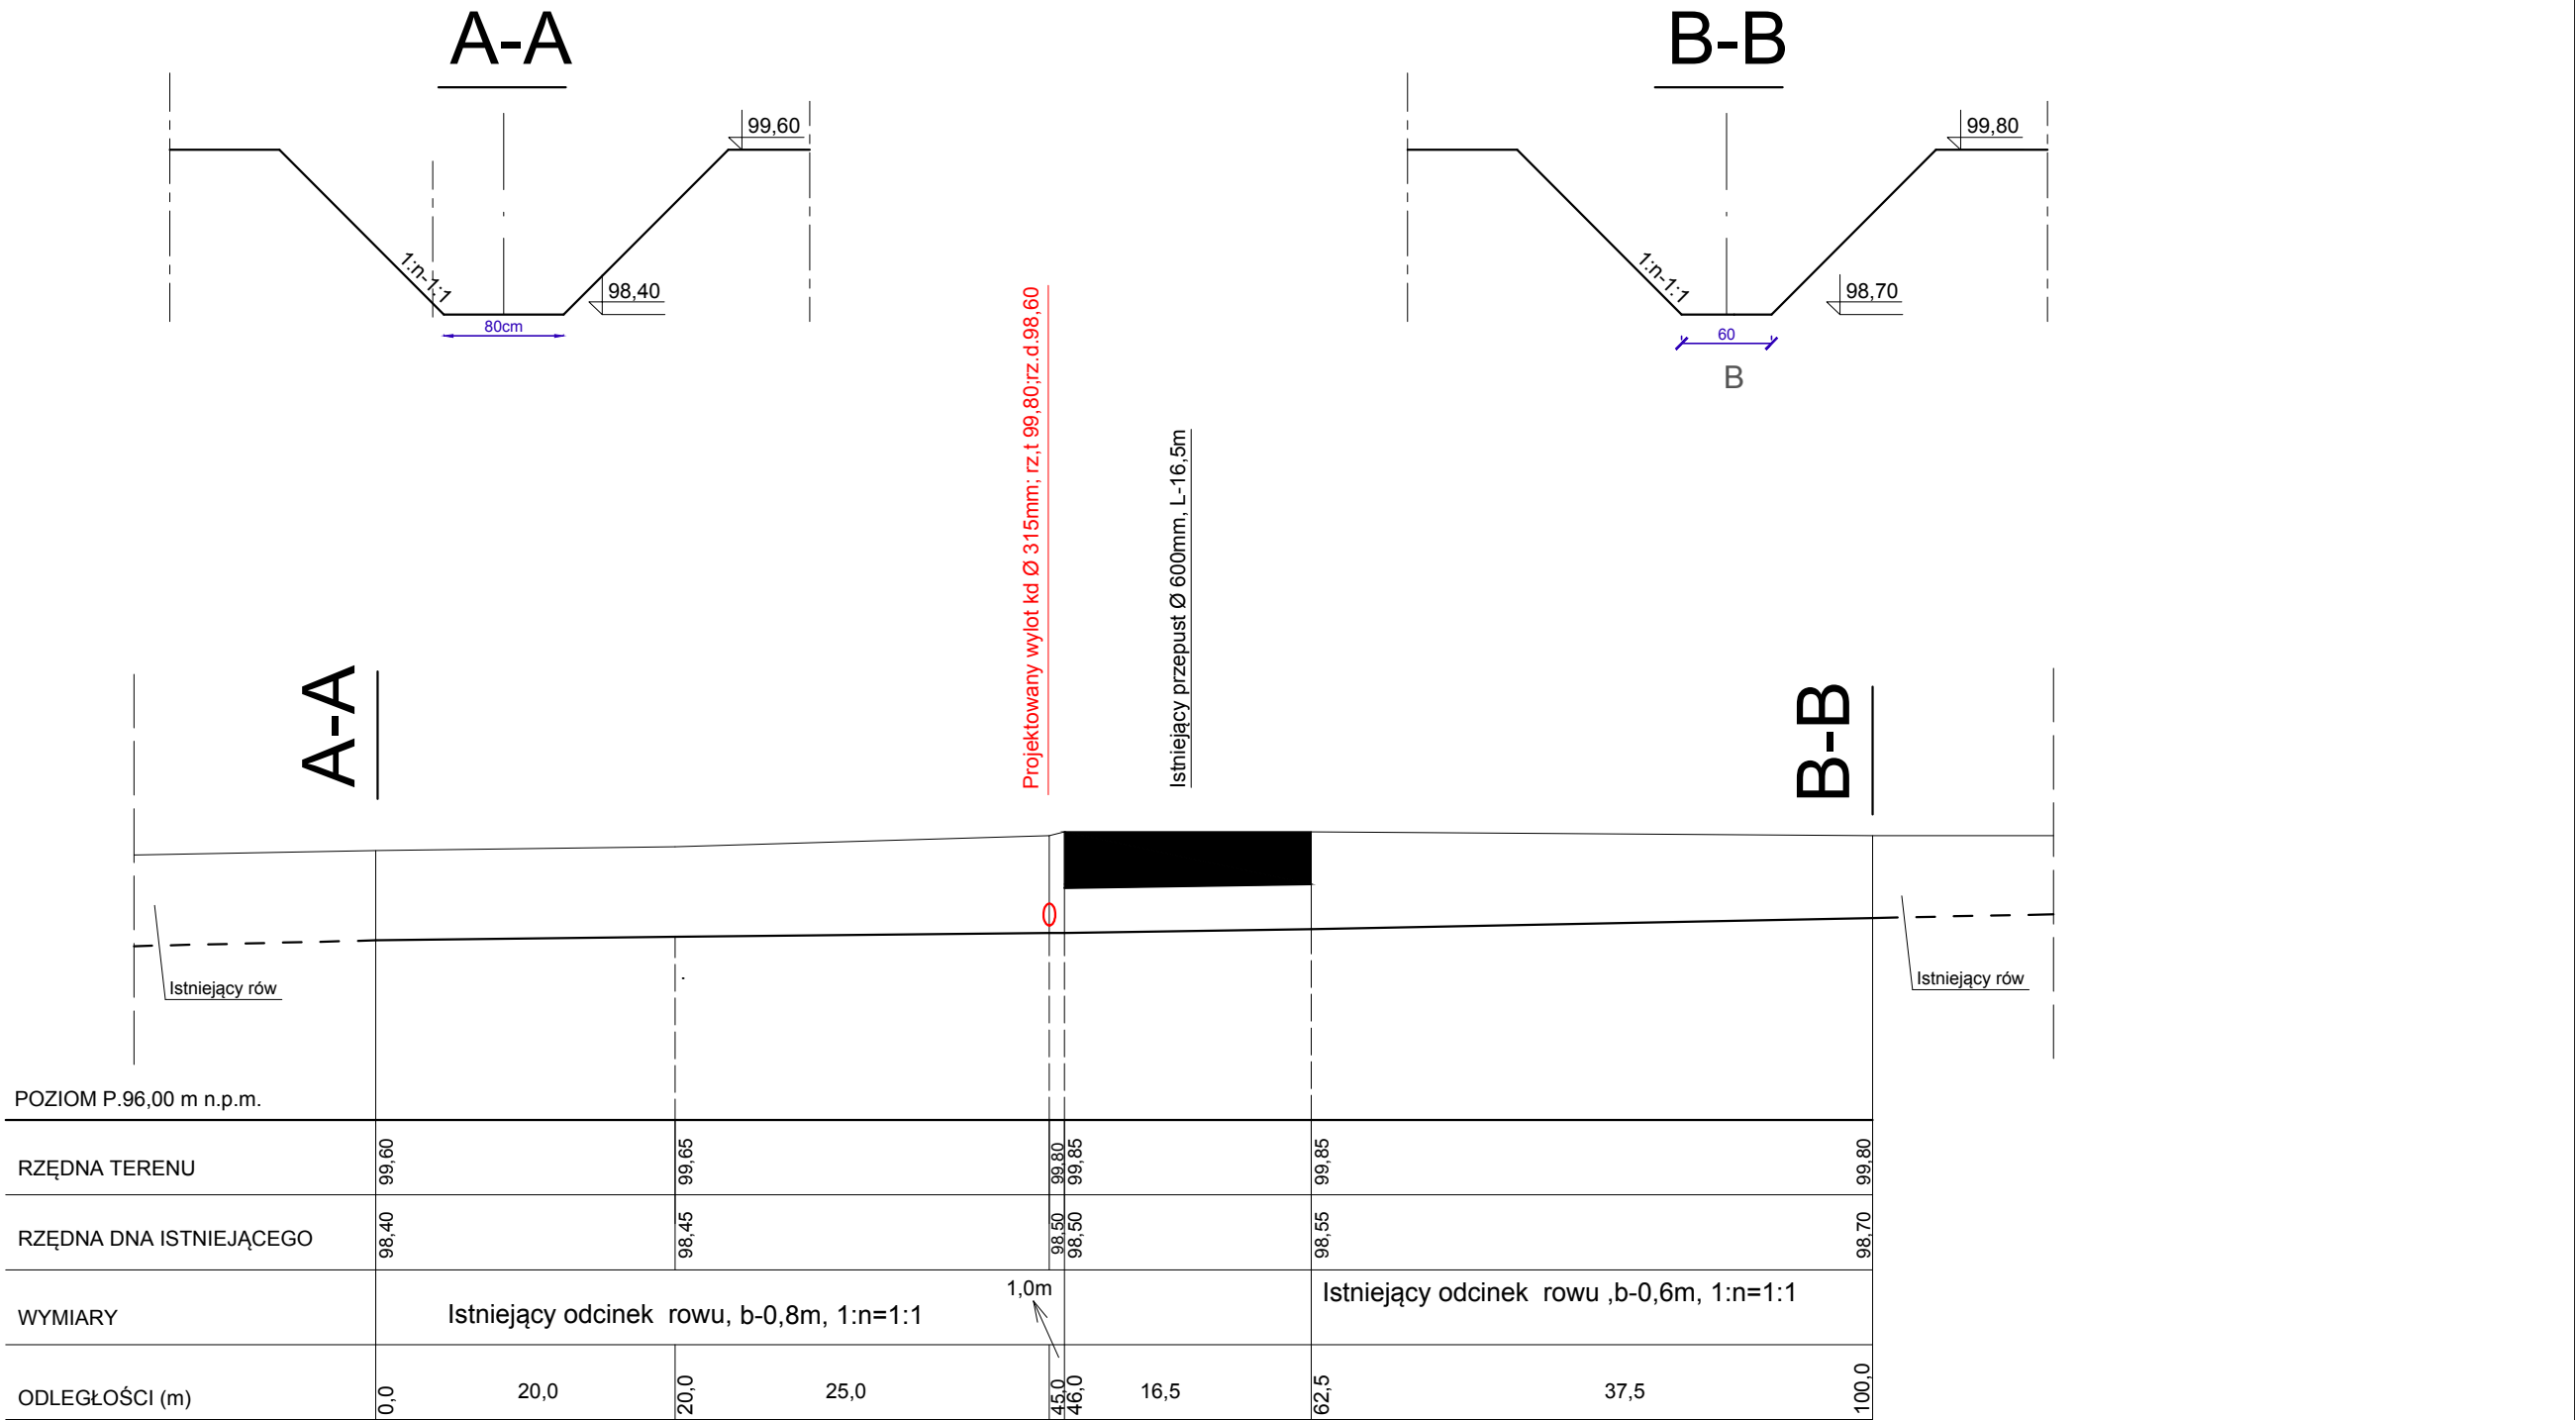

JEDNOSTKA	PROJEKTOWANIE, NADZÓR I WYKONAWSTWO ROBÓT				
PROJEKTOWA:	mgr inż. Leonard Szyszka				
NAZWA:	Operat wodnoprawny				
OBIEKT:	Wykonanie wylotu w urządzeniu wodnym oraz usługa wodna odprowadzenia wód do w/w urządzenia				
ADRES:	Jednostka ewidencyjna 301305-2 Świąciechowa				
INWESTOR:	Gmina Świąciechowa, ul. Ułańska 4, 64-115 Świąciechowa				
PRZED.RYS.	Profil rowu (odcinek)				
Data: 02.2024	Imię i nazwisko	Specjalność	Nr upr.	Podpis	Skala:
Projektant:	mgr inż. Leonard Szyszka	wodno-melioracyjna	935/87/Lo		1:100/500
					Nr rys.
					4