



PRZEKRÓJ A - A

ul. Warzywna w Świąciechowie

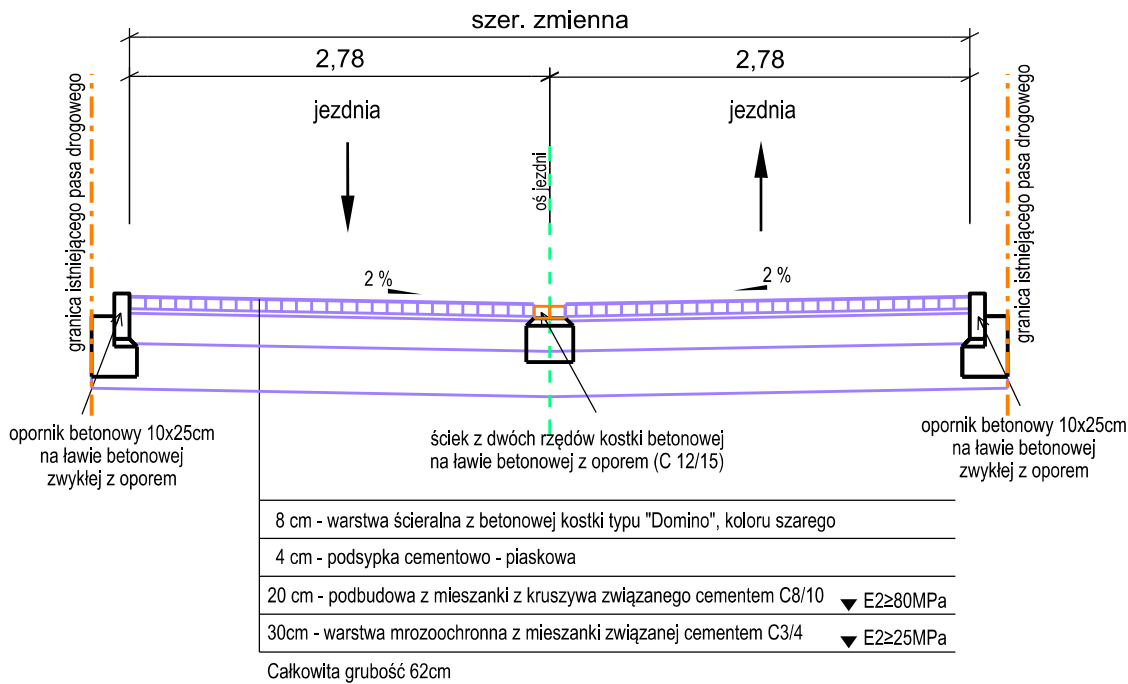

humusowanie wraz z obsianiem mieszanką traw

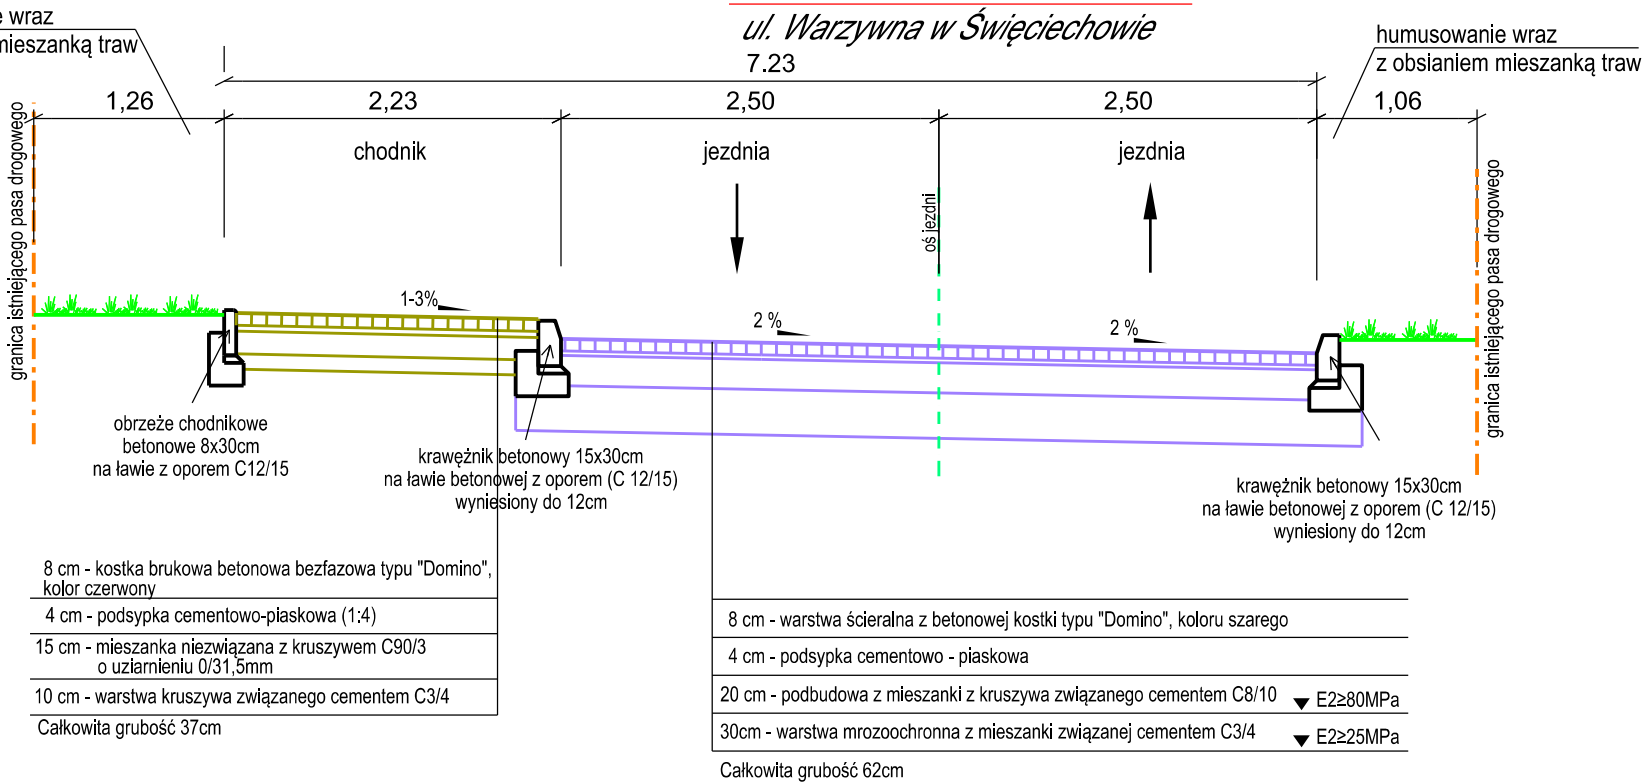

Nazwa Firmy		NBProjekt Krzysztof Szczepaniak	
		ul. Wł. Komara 2	
		62-050 Mosina	
Inwestor:		Gmina Święciechowa	
		ul. Ułańska 4	
		64-115 Święciechowa	
Temat		Utwardzenie nawierzchni drogi wraz z odwodnieniem - ul. Warzywna w Święciechowie	
Projektował	mgr inż. Krzysztof Szczepaniak	Nr uprawnień WKP/0257/POOD/08	Podpis
Sprawdził	mgr inż. Paweł Szczepaniak	Nr uprawnień WKP/0358/PWOD/17	Podpis
Nazwa rysunku			
PRZEKROJE NORMALNE			
Data	Faza	Skala	Nr. rys.
08.2023	Projekt wykonawczy (techniczny)	1:100	3