



# oś Warzywna 2

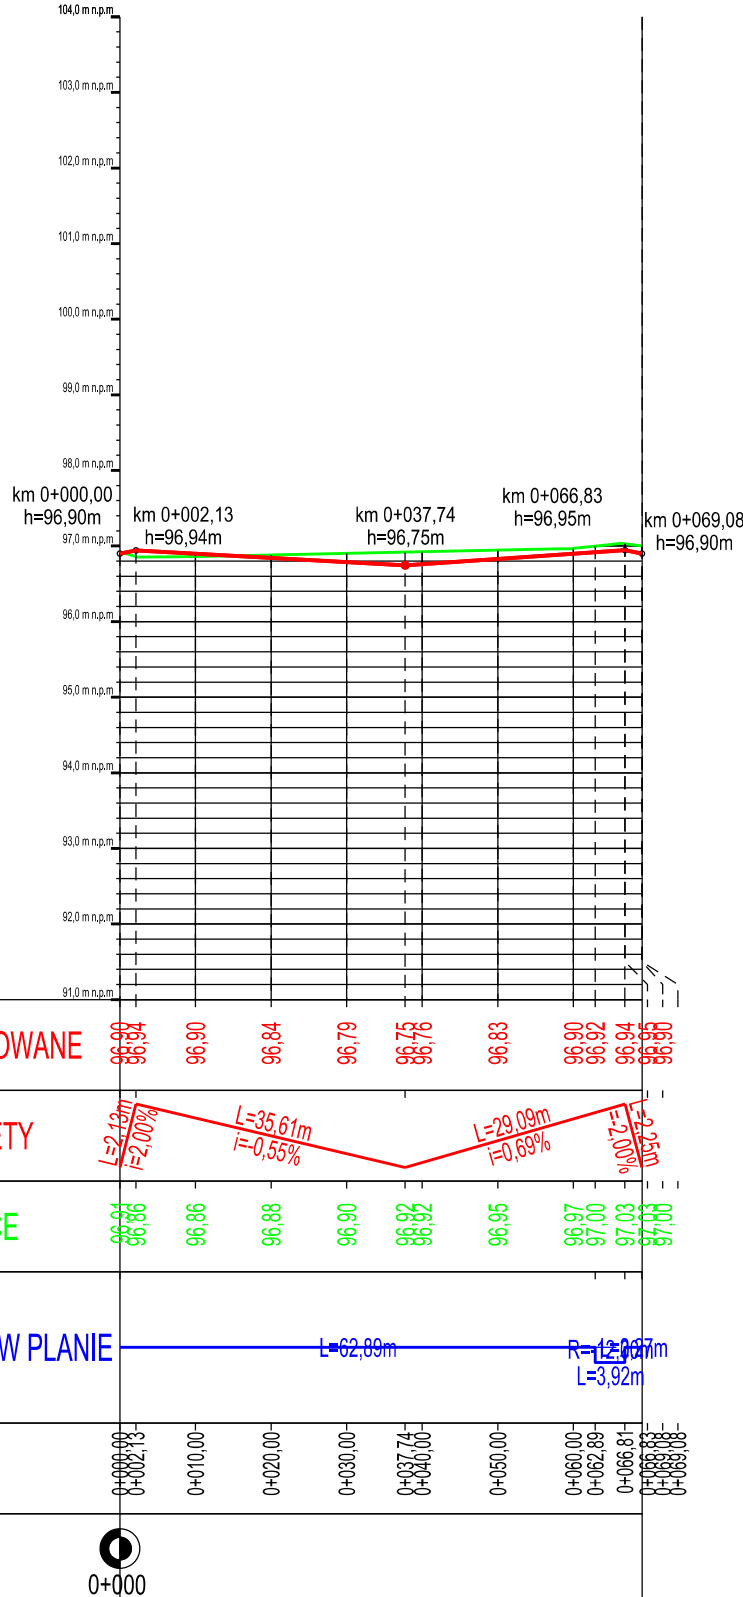

# oś Warzywna 3

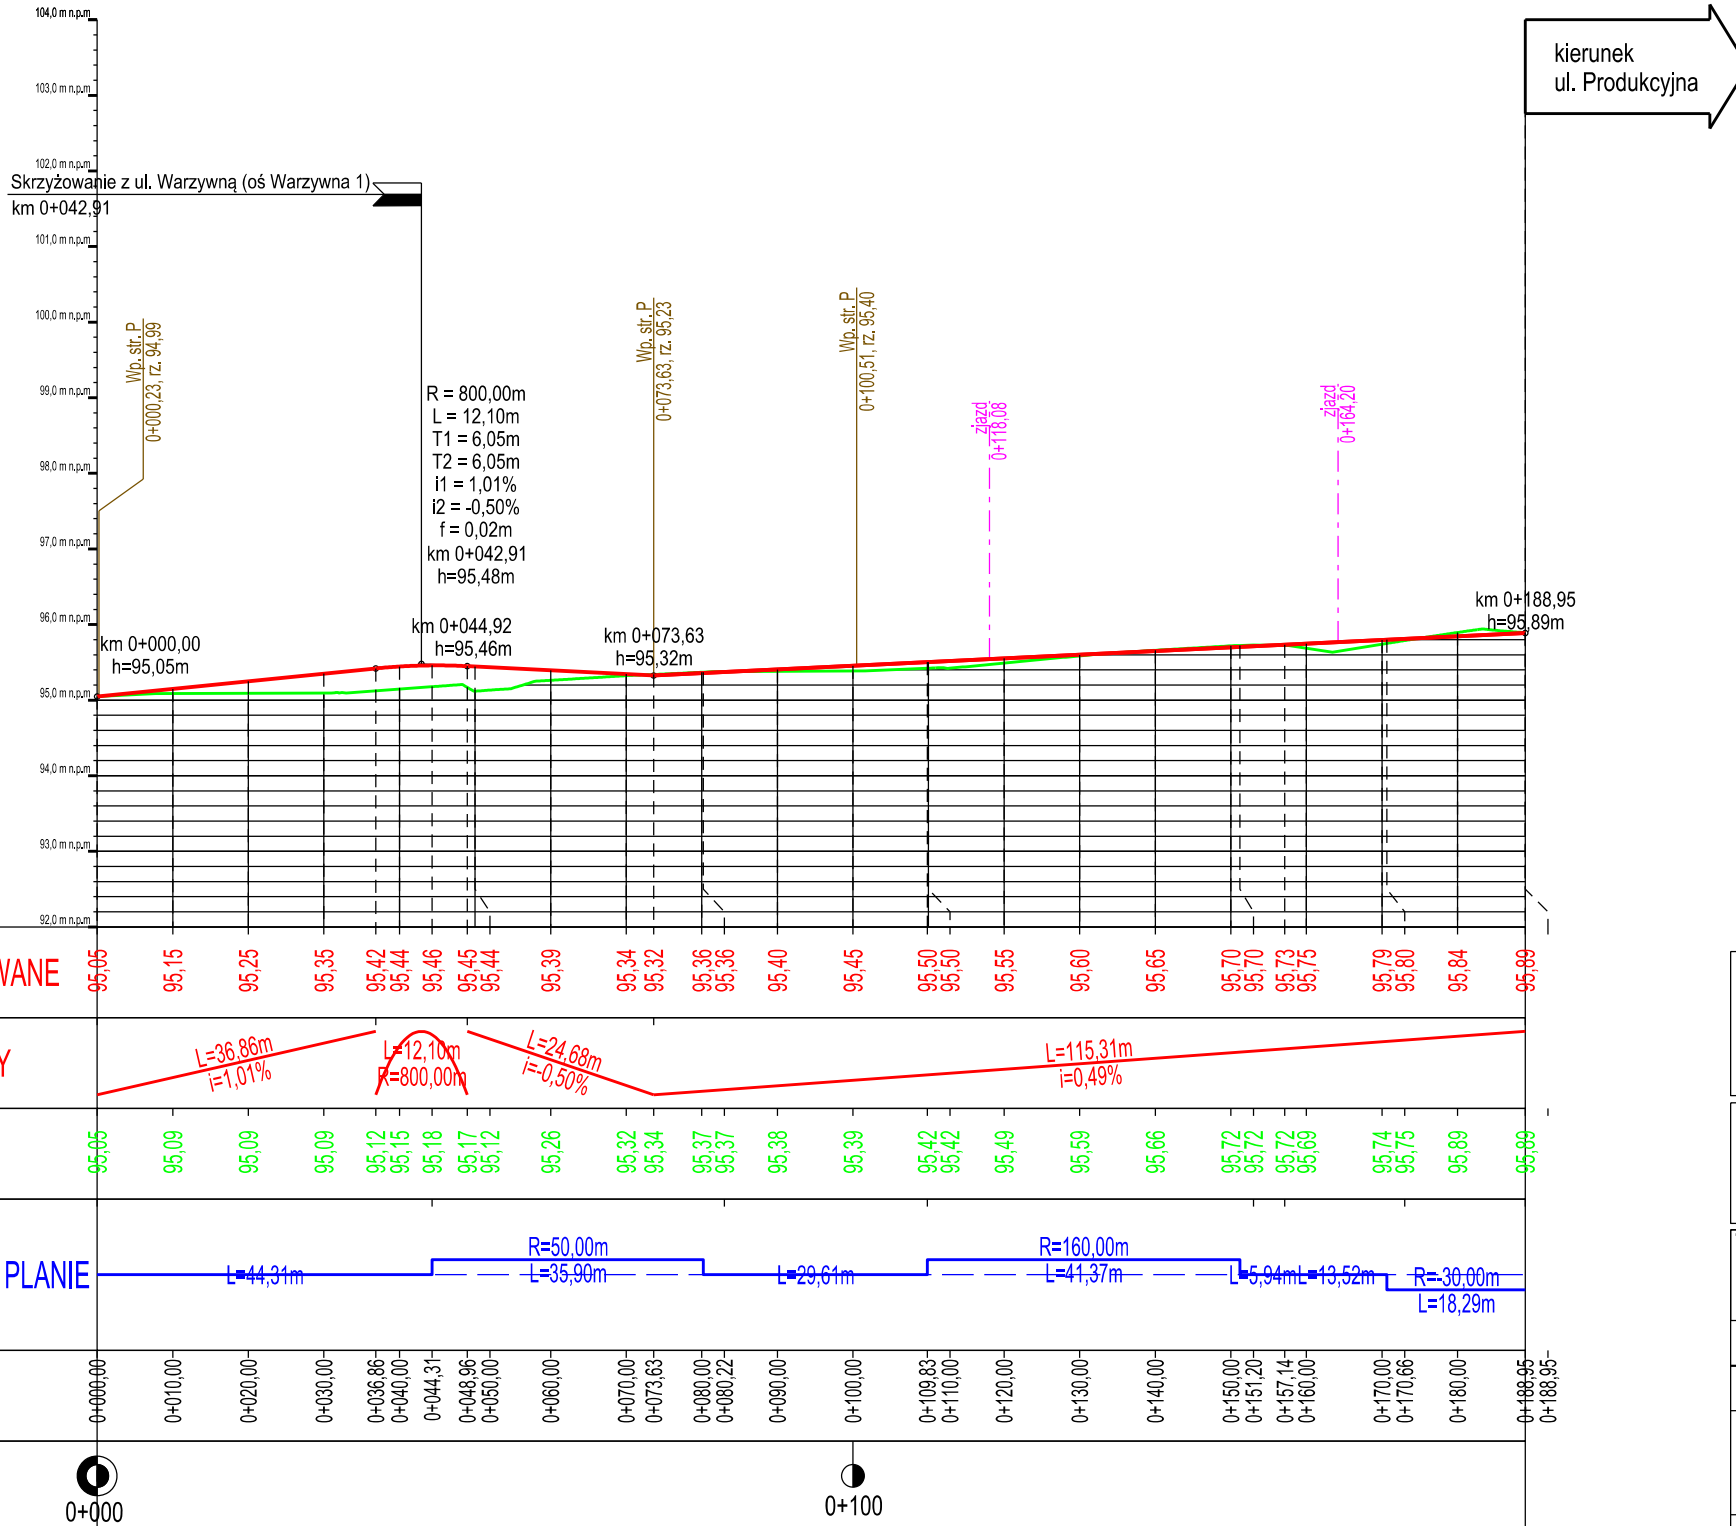

|  |   |  |                     |
|--|---|--|---------------------|
| Nazwa Firmy  |   | NBProjekt Krzysztof Szczepaniak<br>ul. Wł. Komara 2<br>62-050 Mosina |                     |
| Inwestor:  |   | Gmina Świąciechowa<br>ul. Ułańska 4<br>64 - 115 Świąciechowa         |                     |
| Temat<br>Utworzenie nawierzchni drogi wraz z odwodnieniem - ul. Leszczyńska i Warzywna w Świąciechowie |   |  |                     |
| Projektował  | mgr inż. Krzysztof Szczepaniak              | Nr uprawnień<br>WKP/0257/POOD/08                                     | Podpis              |
| Sprawdził  | mgr inż. Paweł Szczepaniak                  | Nr uprawnień<br>WKP/0358/PWOD/17                                     | Podpis              |
| Nazwa rysunku<br><br><b>PRZEKRÓJ PODŁUŻNY - UL. WARZYWNA</b>   |   |  |                     |
| Data<br><br>08.2023  | Faza<br><br>Projekt wykonawczy (techniczny) | Skala<br><br>1:100/1000  | Nr. rys.<br><br>4.2 |