



Przekrój nr C-C - ul. POLNA

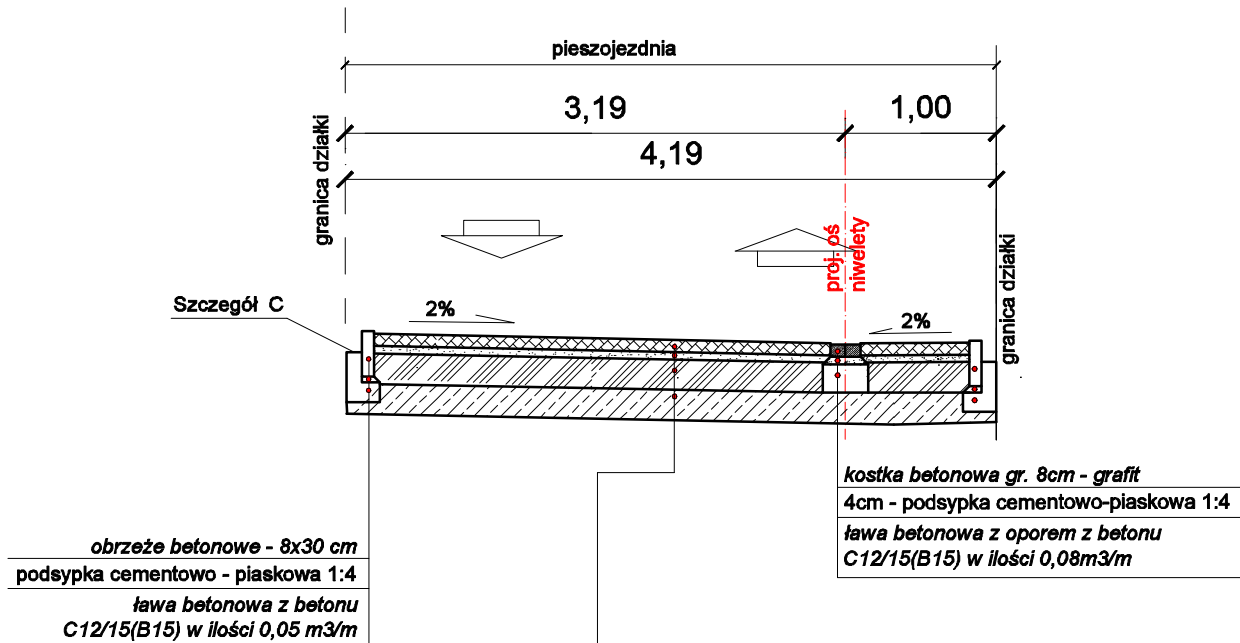

Kostka betonowa szara	8 cm
Podsypka cementowo - piaskowa 1:4	4cm
W-wa podbudowy zasadniczej z betonu cementowego C6/9	20 cm
Stabilizacja cementem o klasie wytrzymałości C3/4 (B5,0)(z betoniarkei)	20 cm
RAZEM	52 cm


Szczegół "C"

Obrzeże betonowe
Skala 1:10

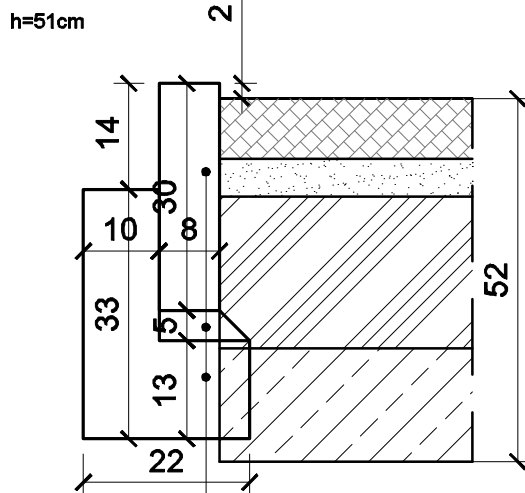


Szczegół "A"

Krawężnik betonowy najazdowy 15x22x100
na ławie betonowej z oporem;
Skala 1:10

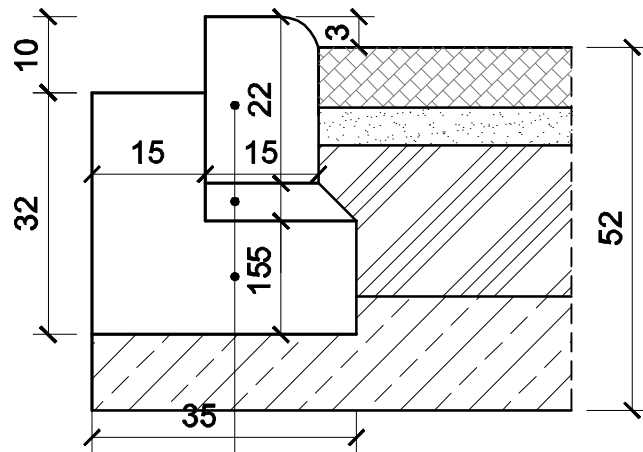


Szczegół "B"


Ściek z kostki betonowej grafitowej gr. 8cm na ławie betonowej
Skala 1:10

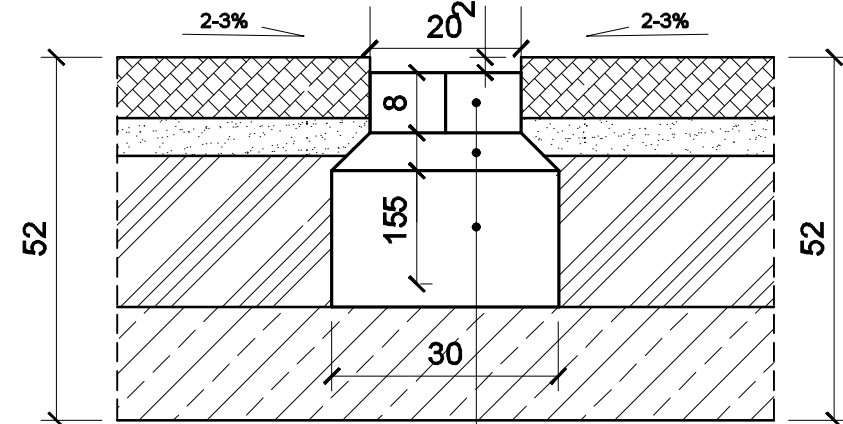

I. NAWIERZCHNIA JEZDNI - ul. POLNA

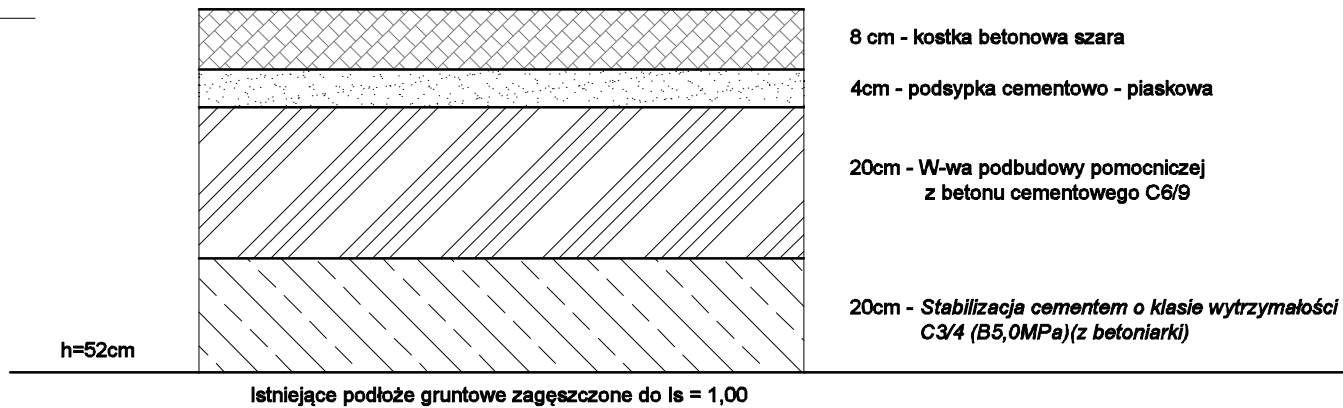


Przekrój nr C-C - ul. POLNA

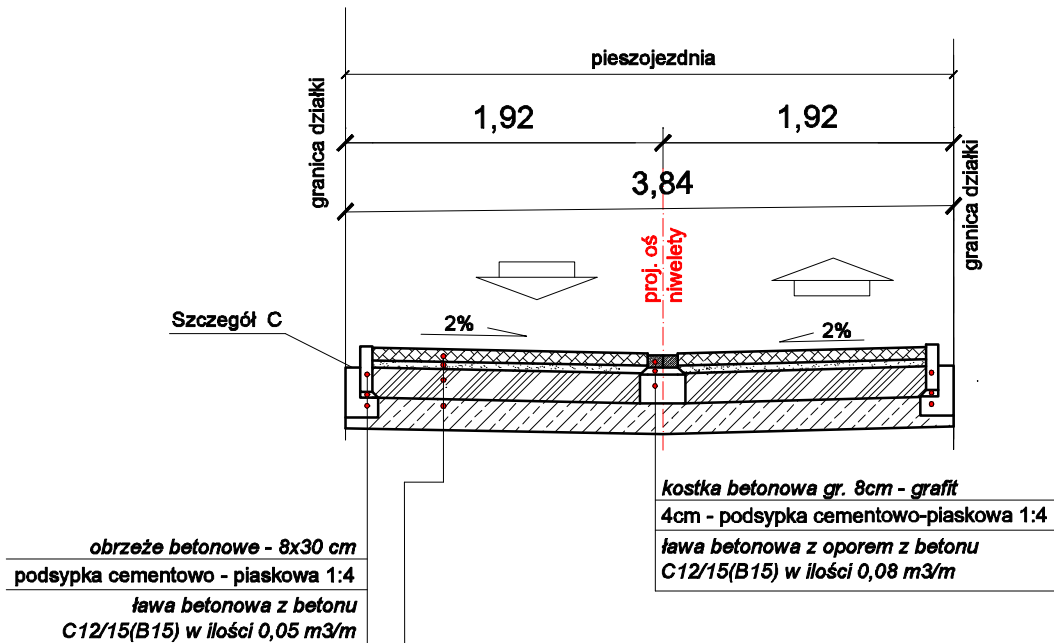

Kostka betonowa szara	8 cm
Podsypka cementowo - piaskowa 1:4	4 cm
W-wa podbudowy zasadniczej z betonu cementowego C6/9	20 cm
Stabilizacja cementem o klasie wytrzymałości C3/4 (B5,0)(z betoniarkei)	20 cm
RAZEM	52 cm

Przekrój nr A-A - ul. POLNA

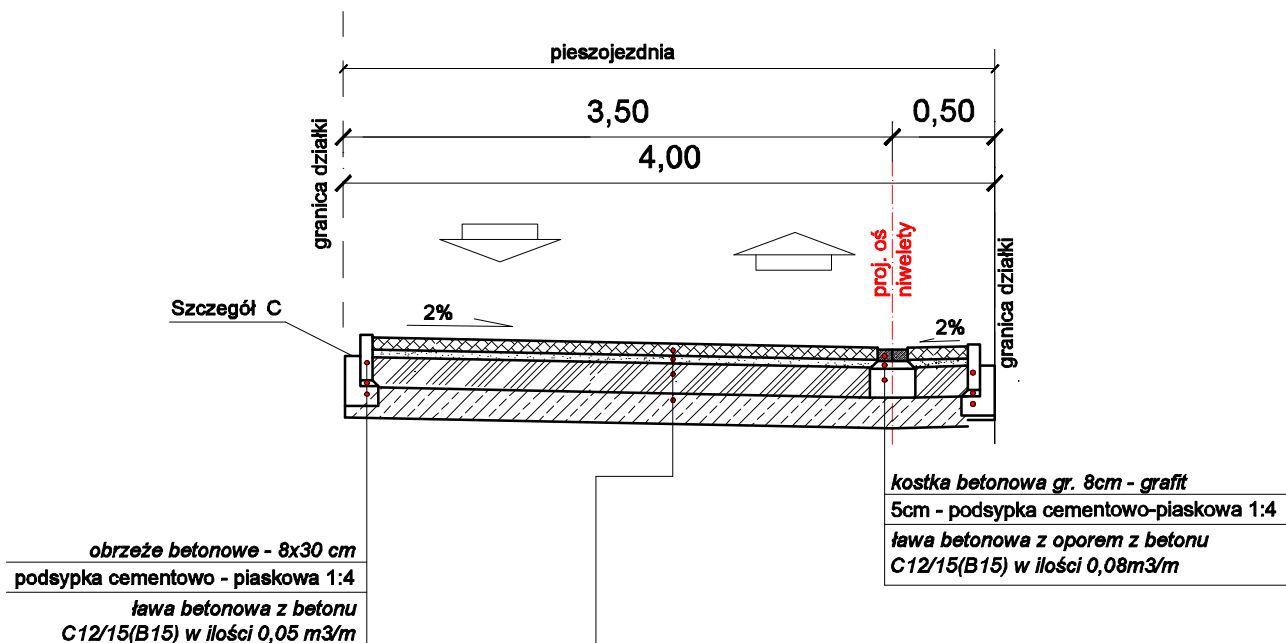

Kostka betonowa szara	8 cm
Podsypka cementowo - piaskowa 1:4	4 cm
W-wa podbudowy zasadniczej z betonu cementowego C6/9	20 cm
Stabilizacja cementem o klasie wytrzymałości C3/4 (B5,0)(z betoniarkei)	20 cm
RAZEM	52 cm

TITAN LESZNO SP. Z O.O.
64-130 RYDZYNA, ul. KURPIŃSKIEGO 3

Temat	Przebudowa drogi lokalnej ulicy Polnej w Świąciechowie			
Rodzaj opracowania	PRZEKROJE NORMALNE			
Stanowisko	Nazwisko	Data	Podpis	Nr rysunku 3
Projektant:	mgr inż. Wiesław Furmaniak upr. proj nr 1647/94/Lo	27.05.2024		
Sprawdzający:	mgr inż. Wojciech Furmaniak upr. proj nr WKP/0087/POOD/13	27.05.2024		Skala 1 : 50