


Plan orientacyjny

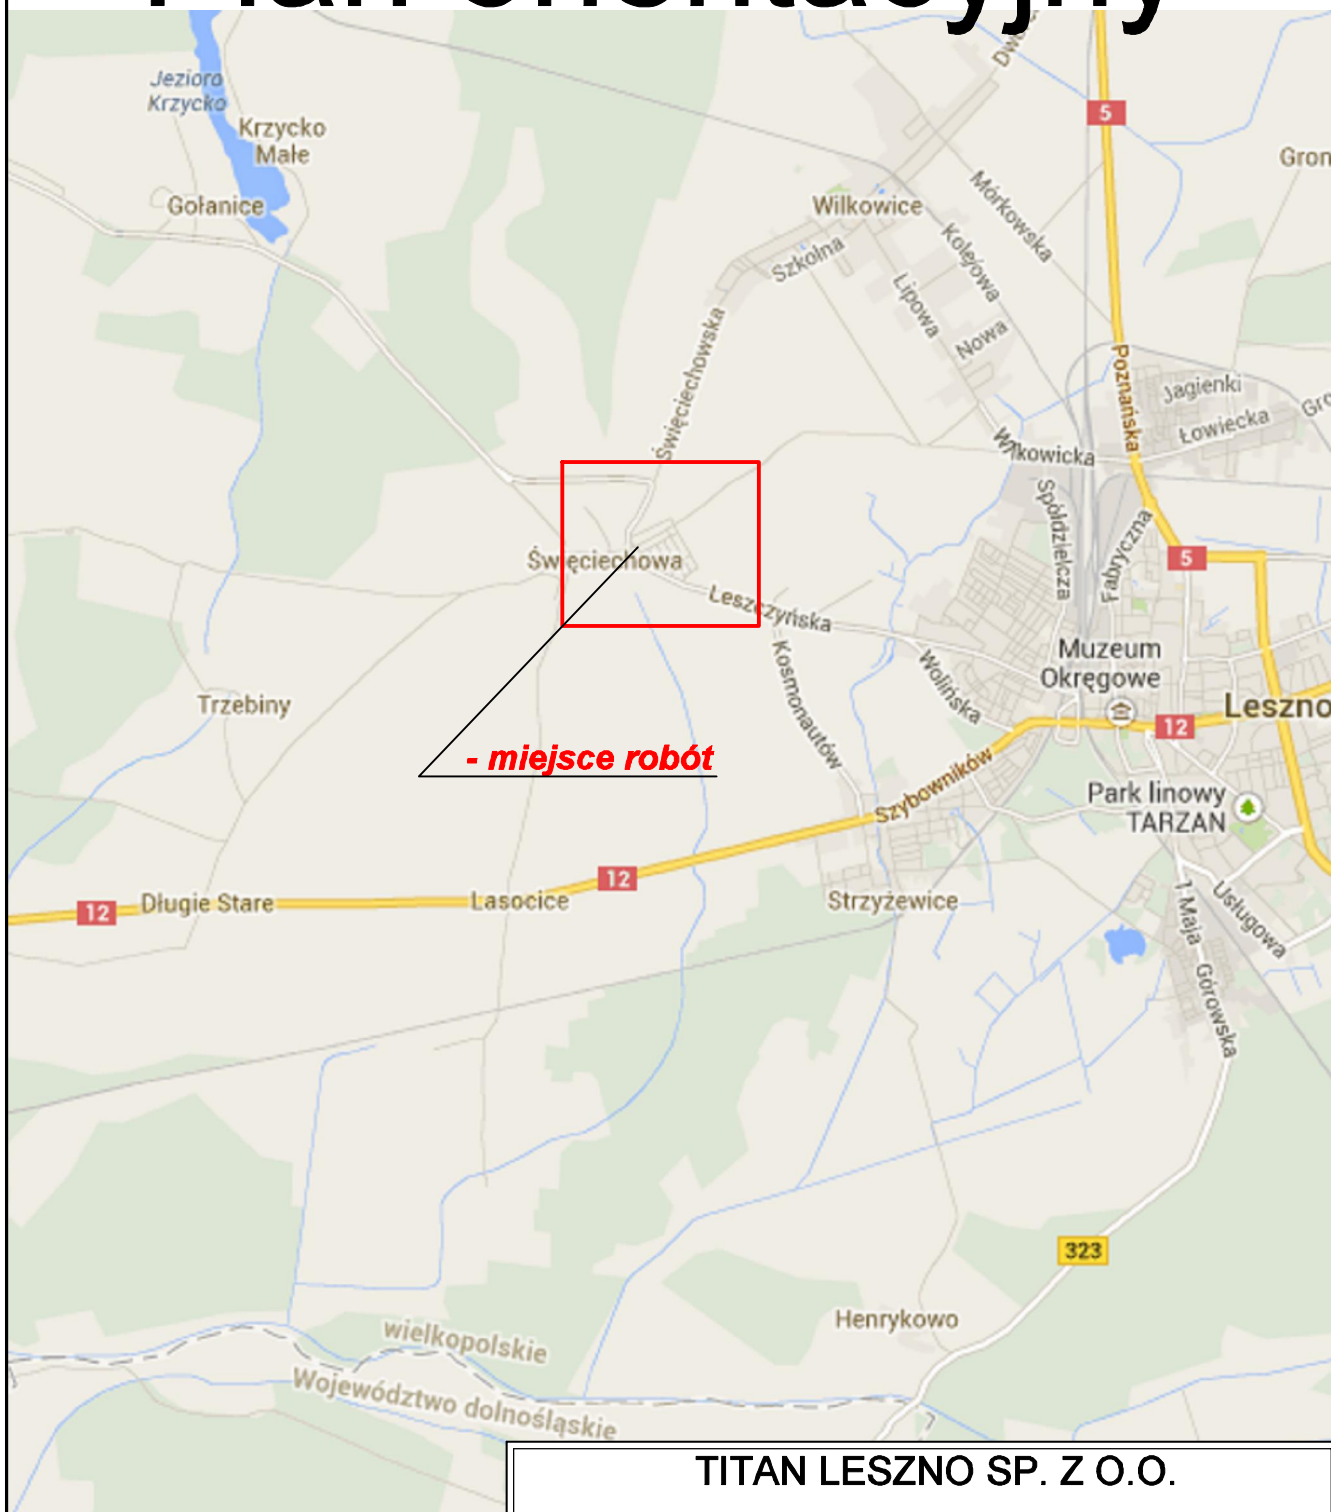

- miejsce robót

TITAN LESZNO SP. Z O.O.

64-130 RYDZYNA, ul. KURPIŃSKIEGO3

Temat

Przebudowa ulicy Lipowej, Akacjowej i Dębowej w Świątecznowie

Rodzaj opracowania

PLAN ORIENTACYJNY

Stanowisko

Nazwisko

Data

Podpis

Projektant:

mgr inż. Wiesław Furmianiak

12.2021

Sprawdzający :

mgr inż. Wojciech Furmianiak

12.2021

Nr rysunku

1

Skala