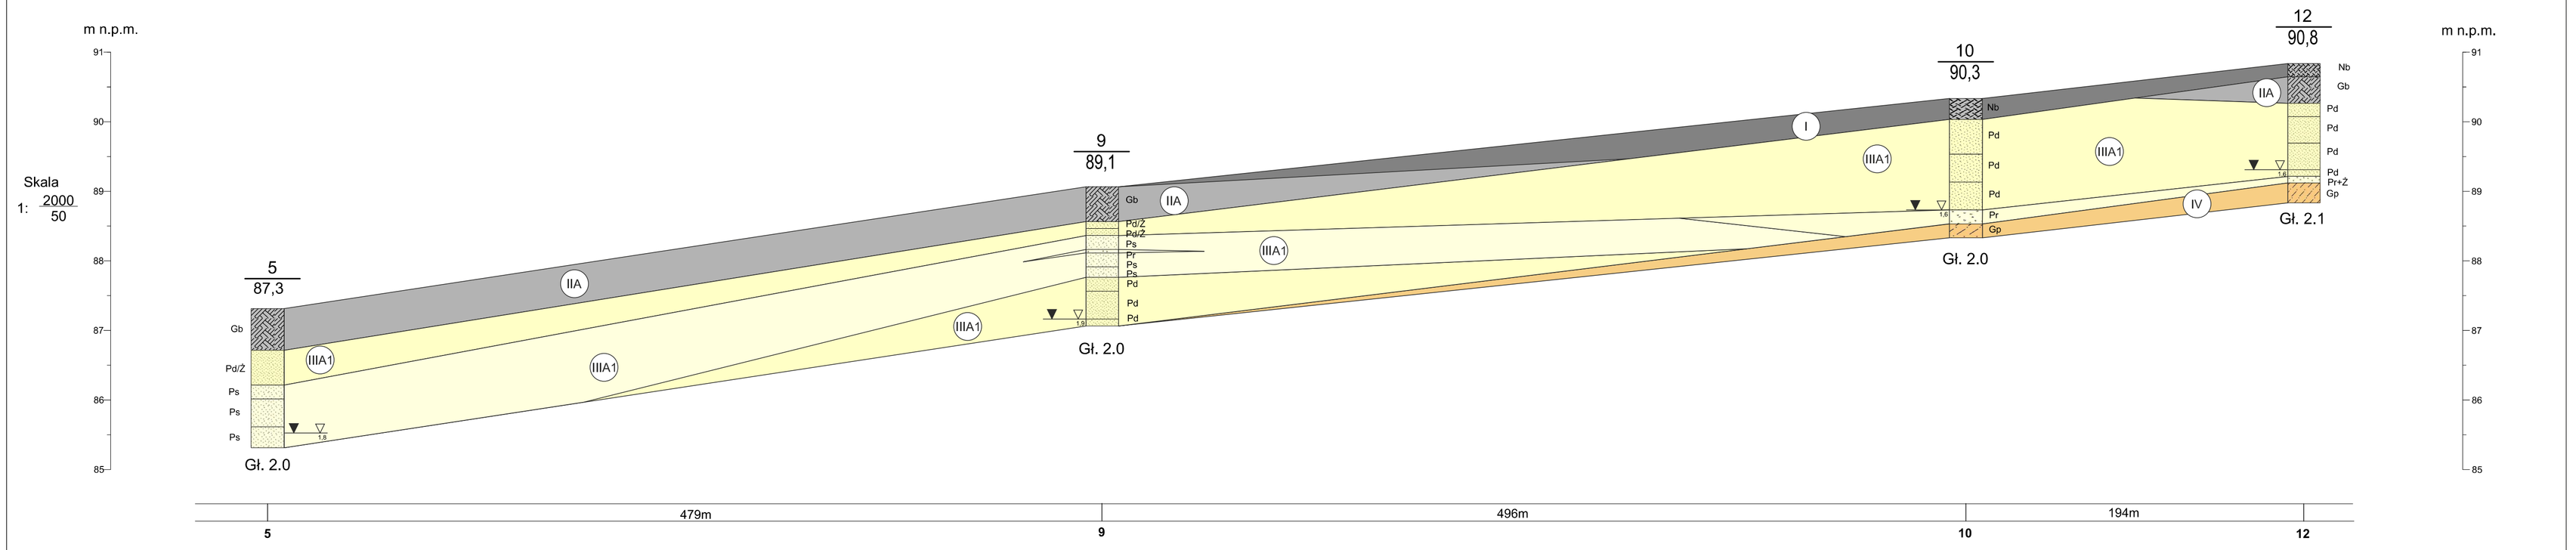

NBProjekt Krzysztof Szczepaniak ul. Wł. Komara 2 62-050 Mosina tel. +48 606443379	PRZEKRÓJ GEOTECHNICZNY ST5-ST9-ST10-ST12	Zał.nr: 5 Wiertnica: PWSAM GEOG4
Rejon: Miejscowość: Strzyżewice Powiat: leszczyński Województwo: wielkopolskie	Obiekt: Utwardzenie i odwodnienie ul. Jantara, Balonowej, Samolotowej, Latawcowej i Spadochronowej w Strzyżewicach Wiercenie: NBProjekt Krzysztof Szczepaniak	System wiercenia: ręczny-obrotowy Skala 1 : 2000/50 — Data wiercenia: 05.04.2023