


# PRZEKRÓJ A - A

ul. Jantara w Strzyżewicach

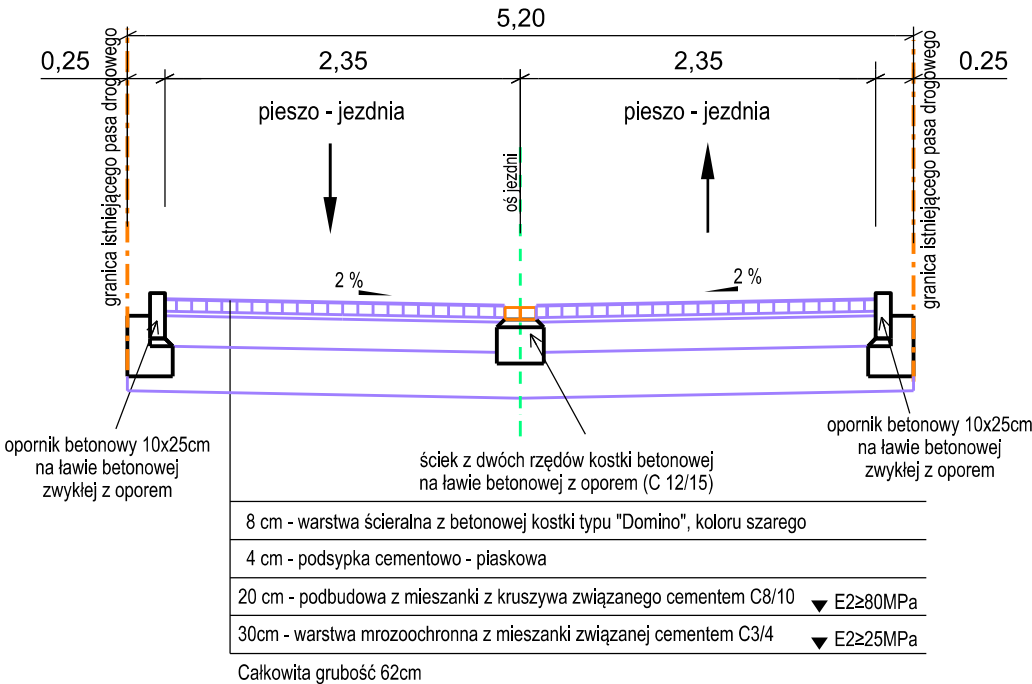

Nazwa Firmy

NBProjekt Krzysztof Szczepaniak  
ul. Wł. Komara 2  
62-050 Mosina

Inwestor:

Wójt Gminy Świąciechowa  
ul. Ułańska 4  
64-115 Świąciechowa

Temat

Przebudowa drogi - ul. Jantara w Strzyżewicach

Projektował

mgr inż. Krzysztof Szczepaniak

Nr uprawnień

WKP/0257/POOD/08

Podpis

Sprawił

mgr inż. Paweł Szczepaniak

Nr uprawnień

WKP/0358/PWOD/17

Podpis

Nazwa rysunku

PRZEKRÓJ NORMALNY

Data

03.2024

Faza

Projekt wykonawczy (techniczny)

Skala

1:100

Nr. rys.

3