




od 0+022,26 do 0+344,13

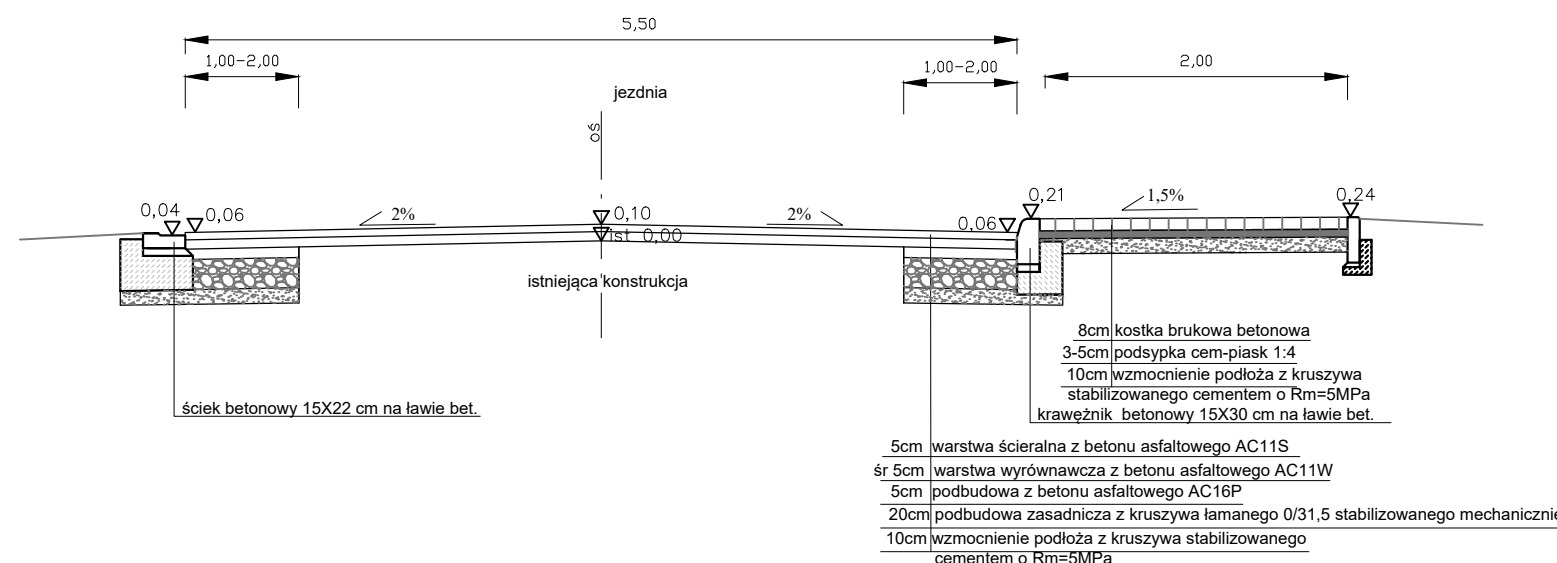


od 0+344,13 do 0+403,11

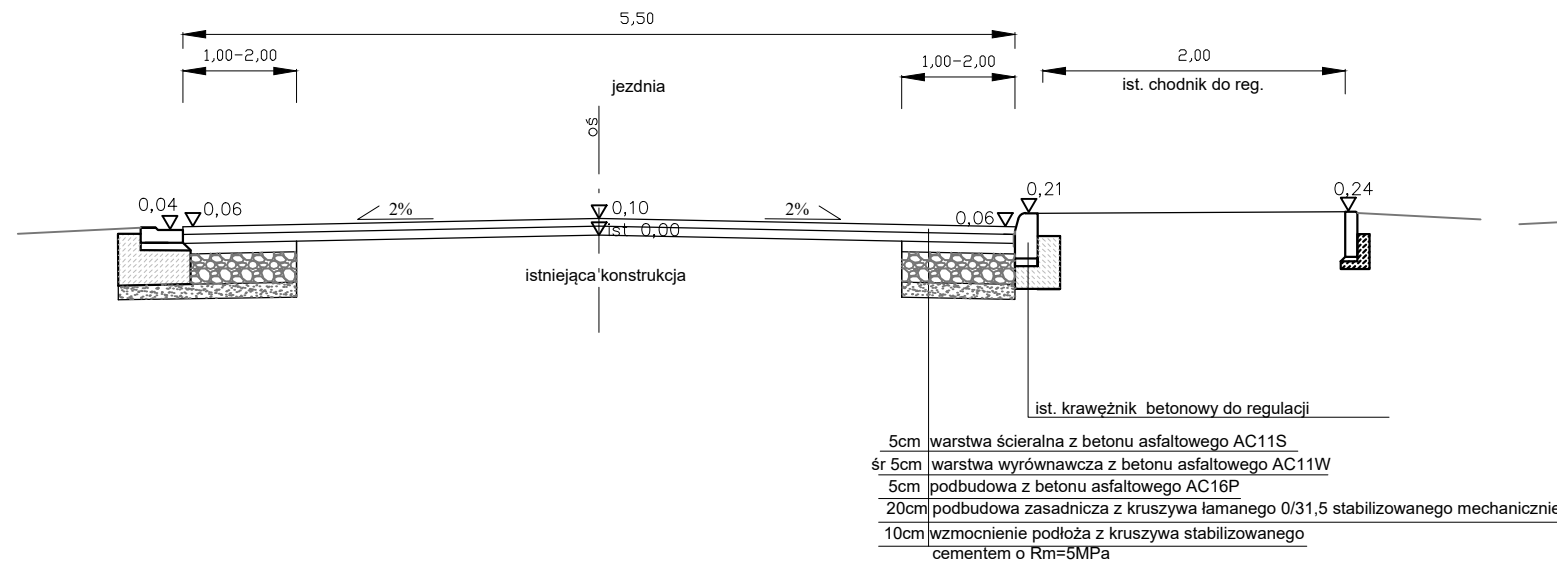


od 0+407,15 do 0+551,80

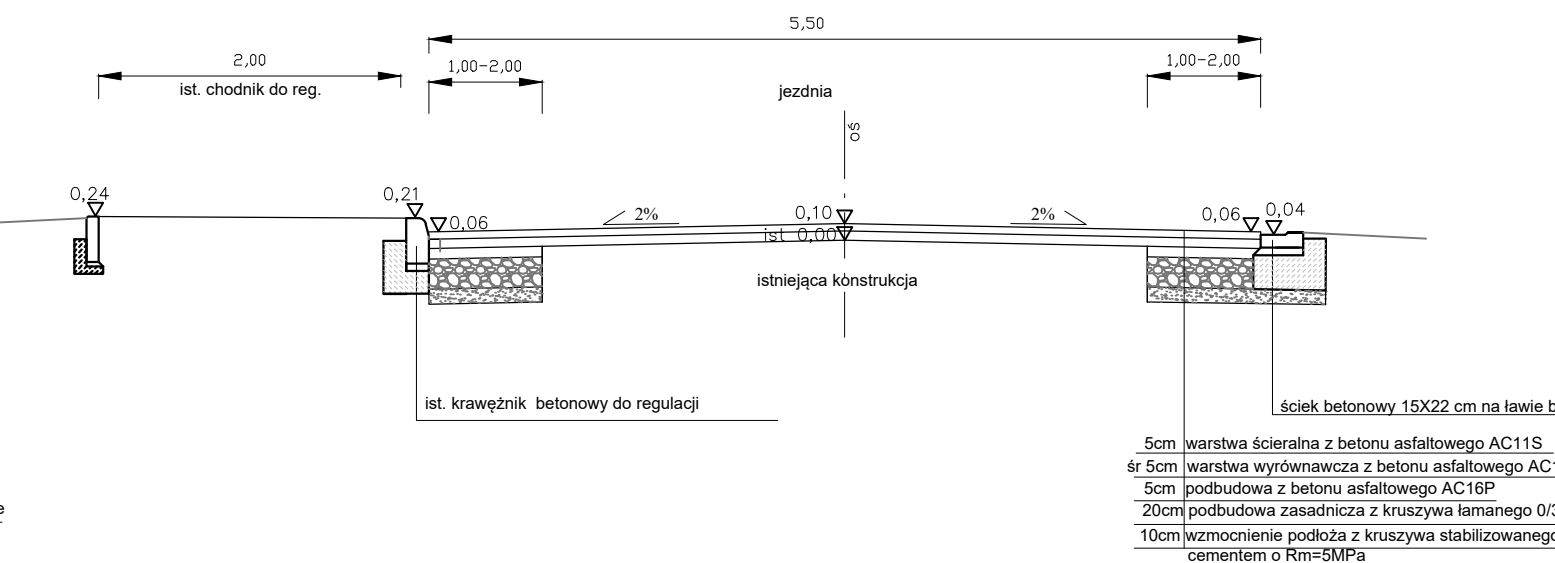


konstrukcja zjazdów

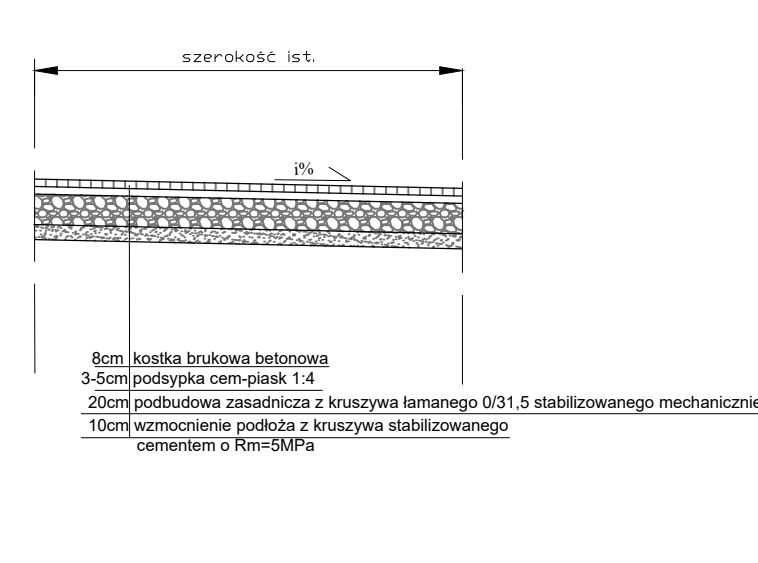


krawężnik betonowy 15x30 cm na lawie betonowej

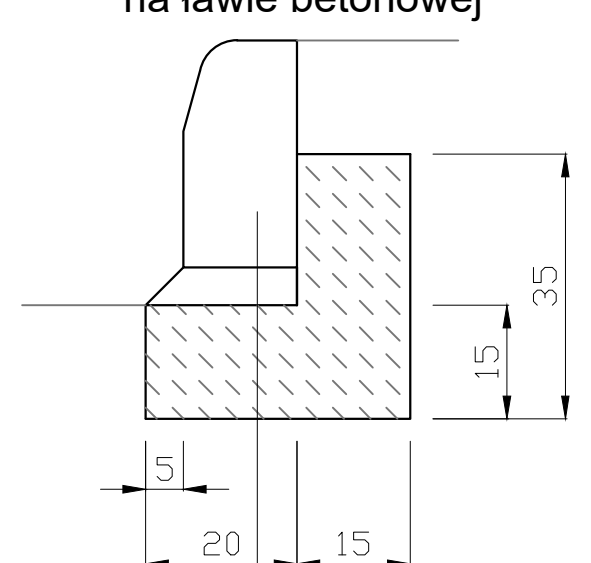


ściek betonowy szer 28cm/dł. 50cm na lawie betonowej

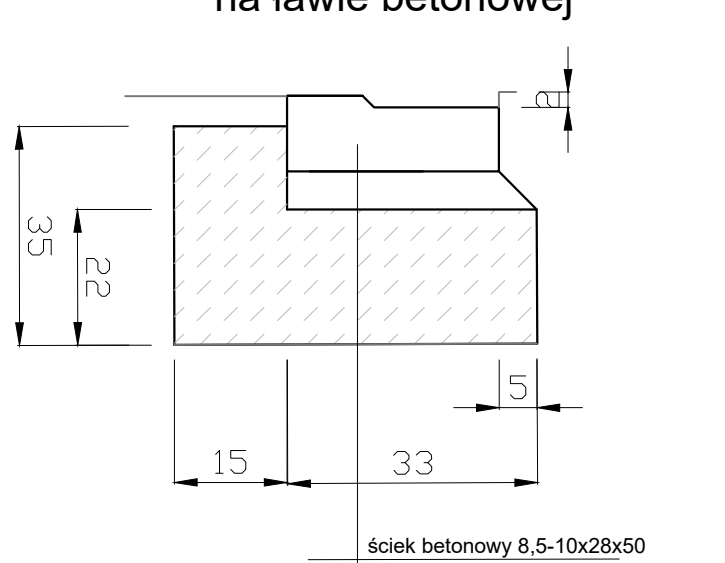


od 0+000,00 do 0+022,26

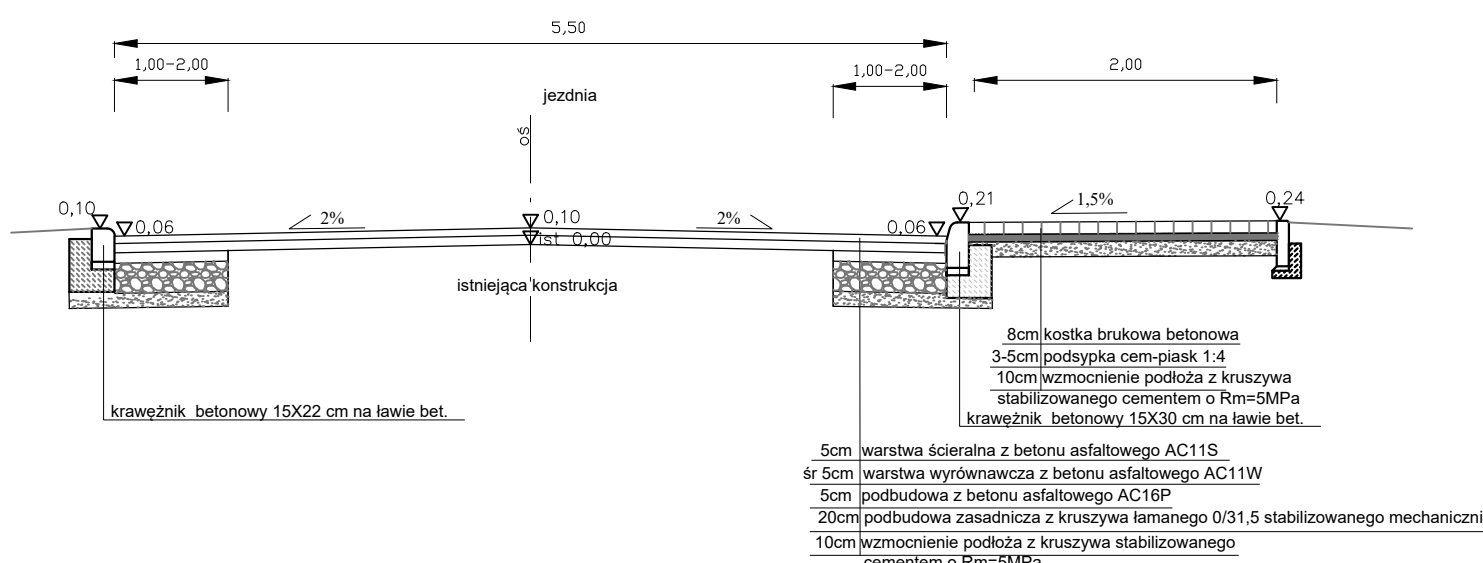


od 0+022,26 do 0+344,13

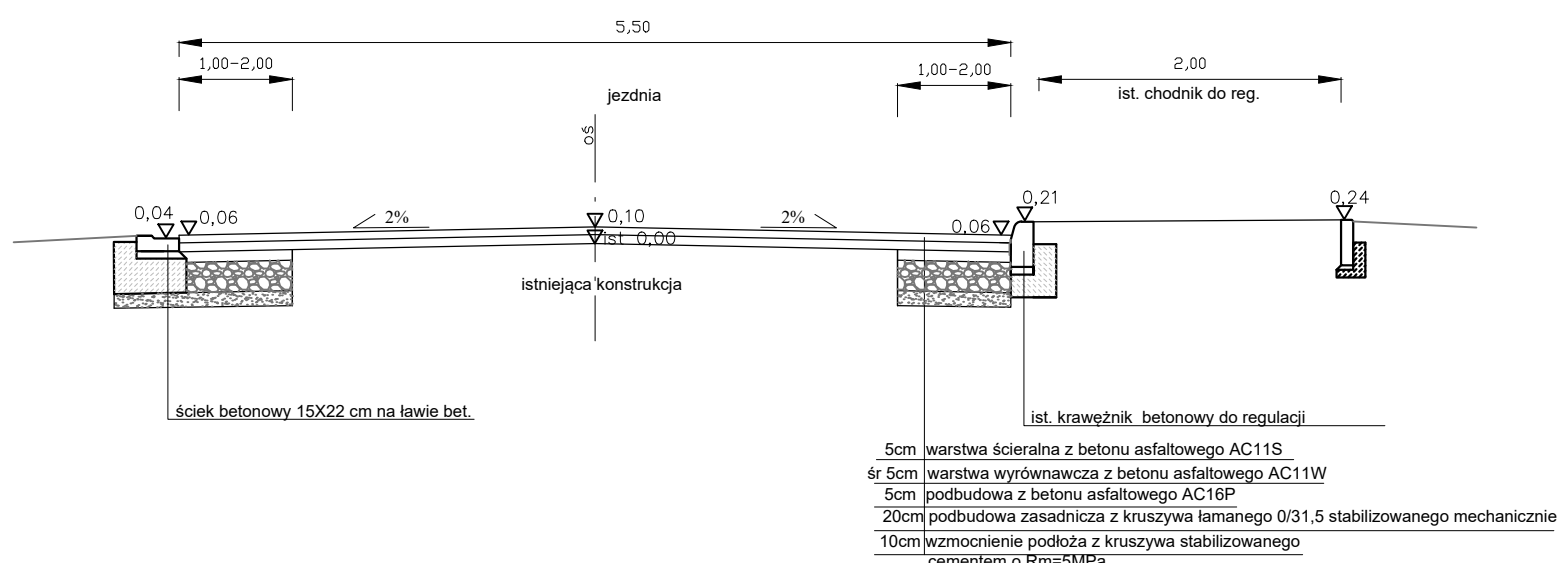


od 0+403,11 do 0+407,15

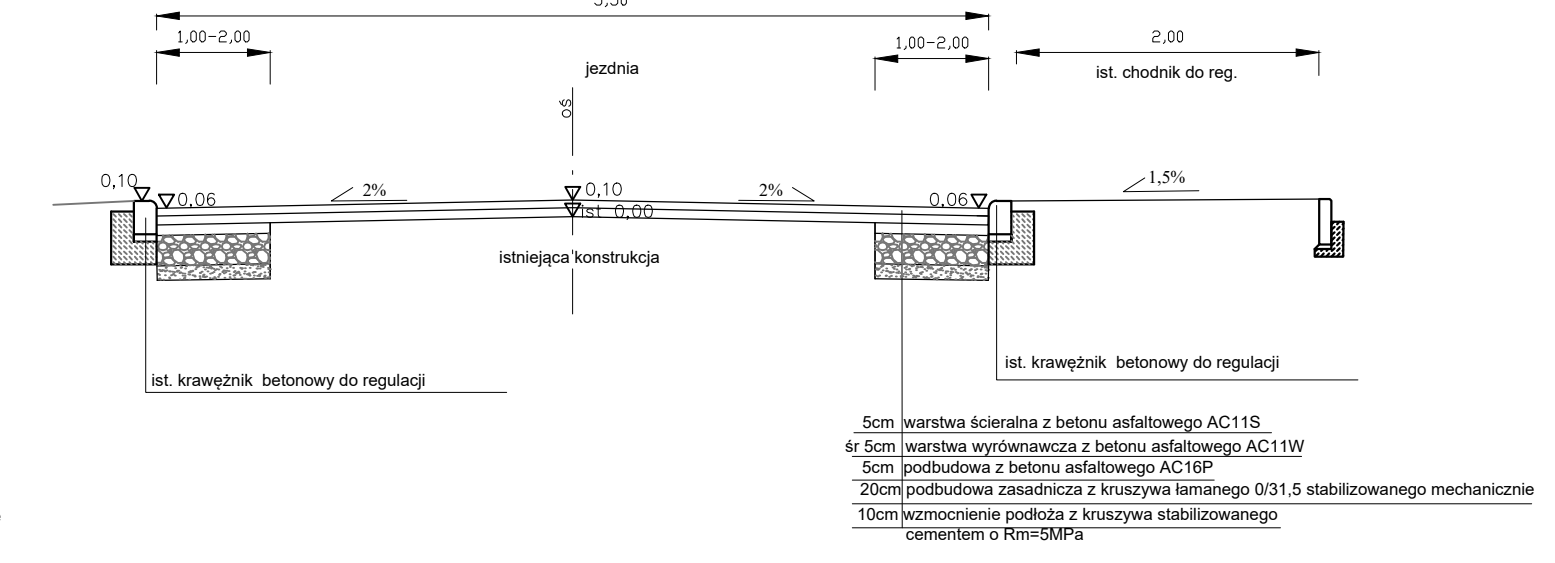


krawężnik betonowy - zjazd/przeście 15x22 cm

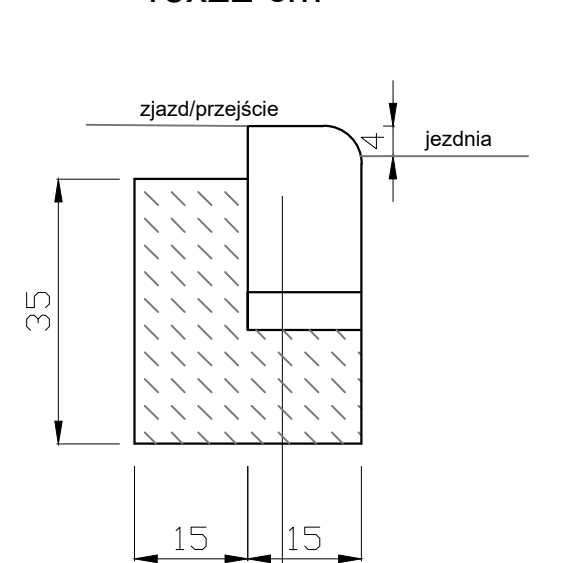

opornik betonowy / na zjazdach od strony posesji 12x25 cm

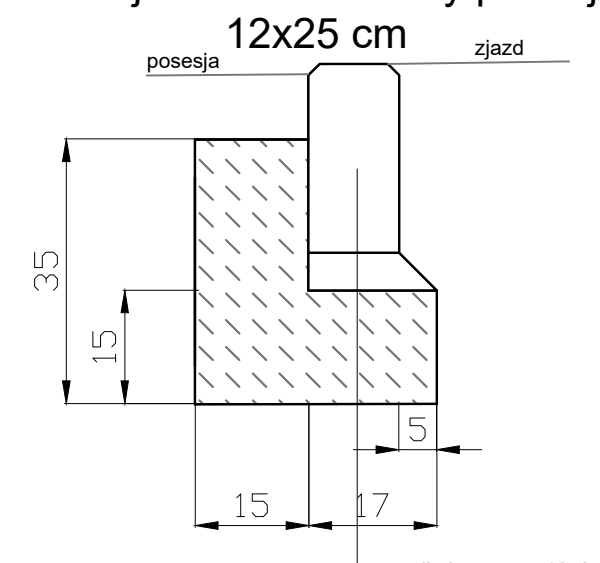

obrzeże betonowe 8x30 cm

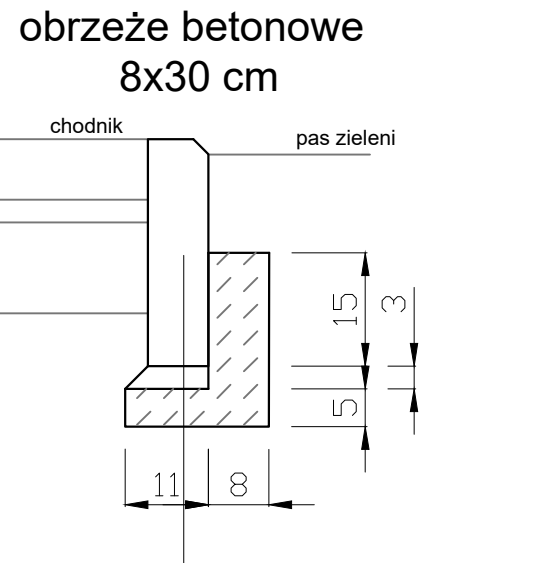

Obiekt	Przebudowa drogi gminnej 712726P ul.Nowa w miejscowości Długie Stare obręb Długie Stare dz. nr ewid. 64			
Inwestor	Gmina Święciechowa ul.Ulańska 4 64-115 Święciechowa			
Rysunek	Przekroje konstrukcyjne i szczegóły			
Skala	1:50 / 1:10	Data	wrzesień 2023	Rysunek 3
Jednostka projektowa	FHU Urszula Król ul.Zacisze 9a, 64-100 Leszno			NIP: 697-118-42-18 REGON: 411114352 Tel:+48 603 604 950
Projektant	inż. Szymon Cieśliński	spec.inż.drog. WKP/0364/PWOD/22	podpis:	
Sprawdzający	inż. Jan Król	Konstr.-inż. 920/86 /Lo	podpis:	