



WIATRAK - ŚWIECIECHOWA
RZUT KOZŁA 1:25

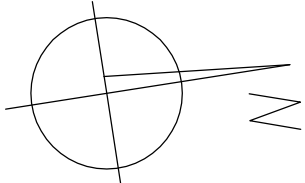

siodło wiatraka
(łożysko ślizgowe)

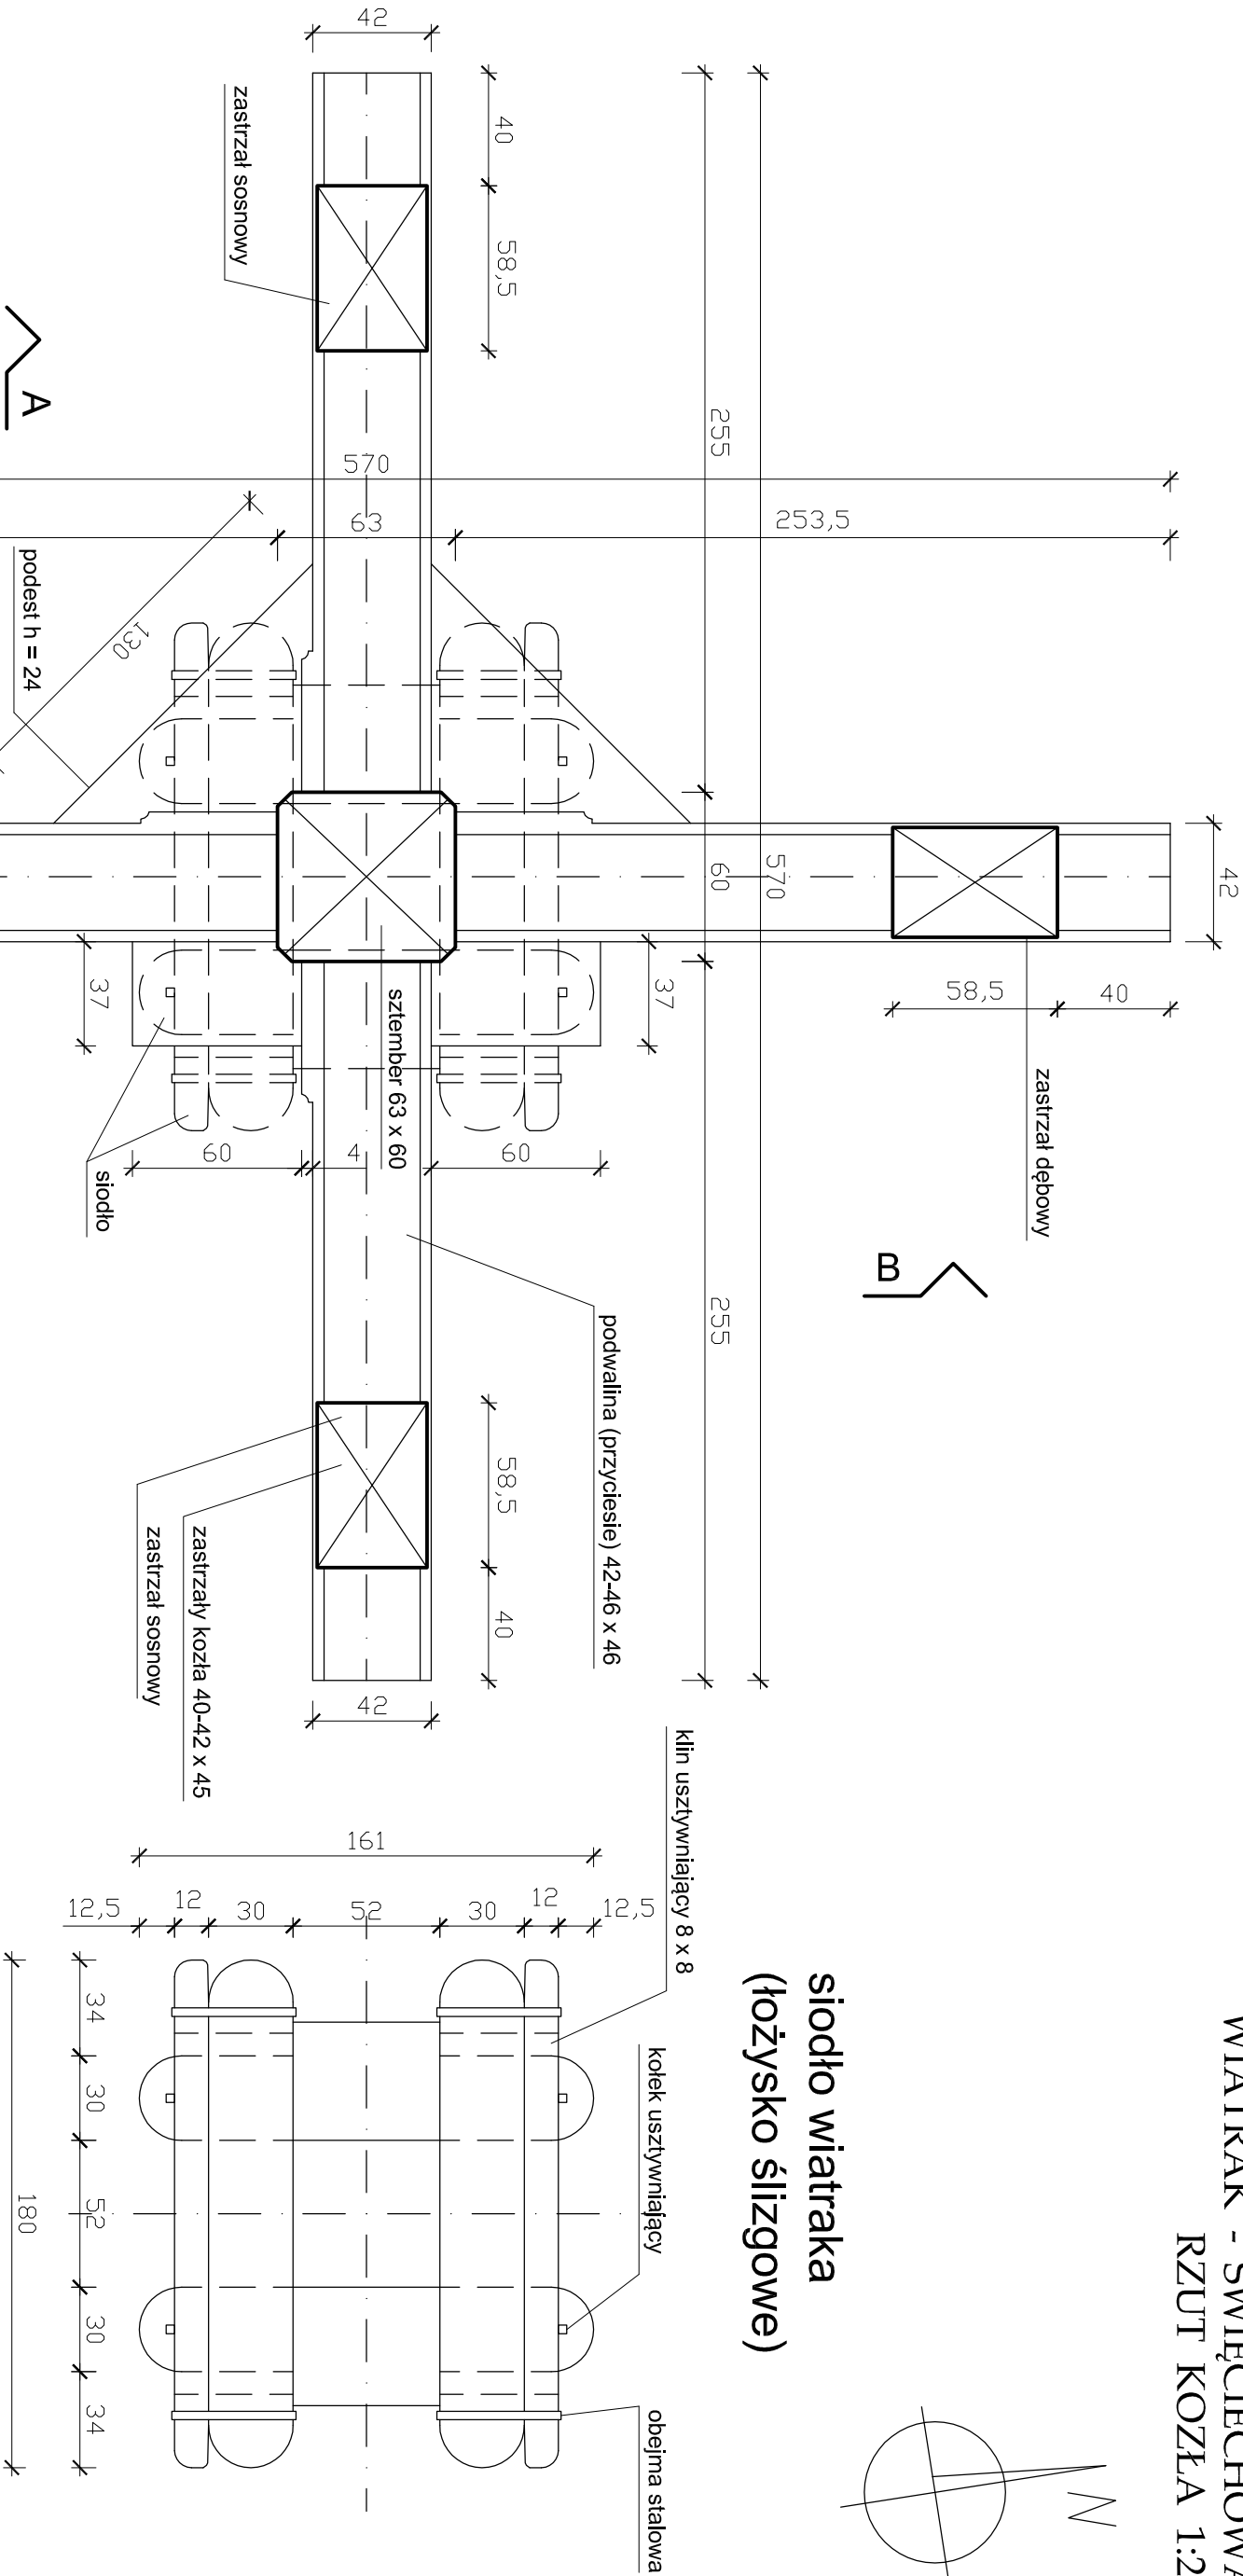

INWENTARYZACJA ARCHITEKTONICZNO - KONSERWATORSKA			
WRAZ Z PROJEKTEM BUDOWLANYM			
REMONTU WIATRAKA - KOZŁAKA			
INWESTOR :	Samorządowy Ośrodek Kultury w Świeciechowie		
ADRES OBIEKTU:	ul. Śmigielska 1A, 64 - 115 Świeciechowa		
SKALA :	NAZWA RYSUNKU :		NR RYS.
1 : 25	KOZIOŁ WIATRAKA - RZUT		02
PROJEKTOWAŁ :	mgr inż. arch. Filip Tomaszewski	NR UPRAWNIENI :	DATA :
PROJEKTOWAŁ :	mgr inż. Bogdan Tomaszewski	73/01/WŁ	XII 2020 r.