
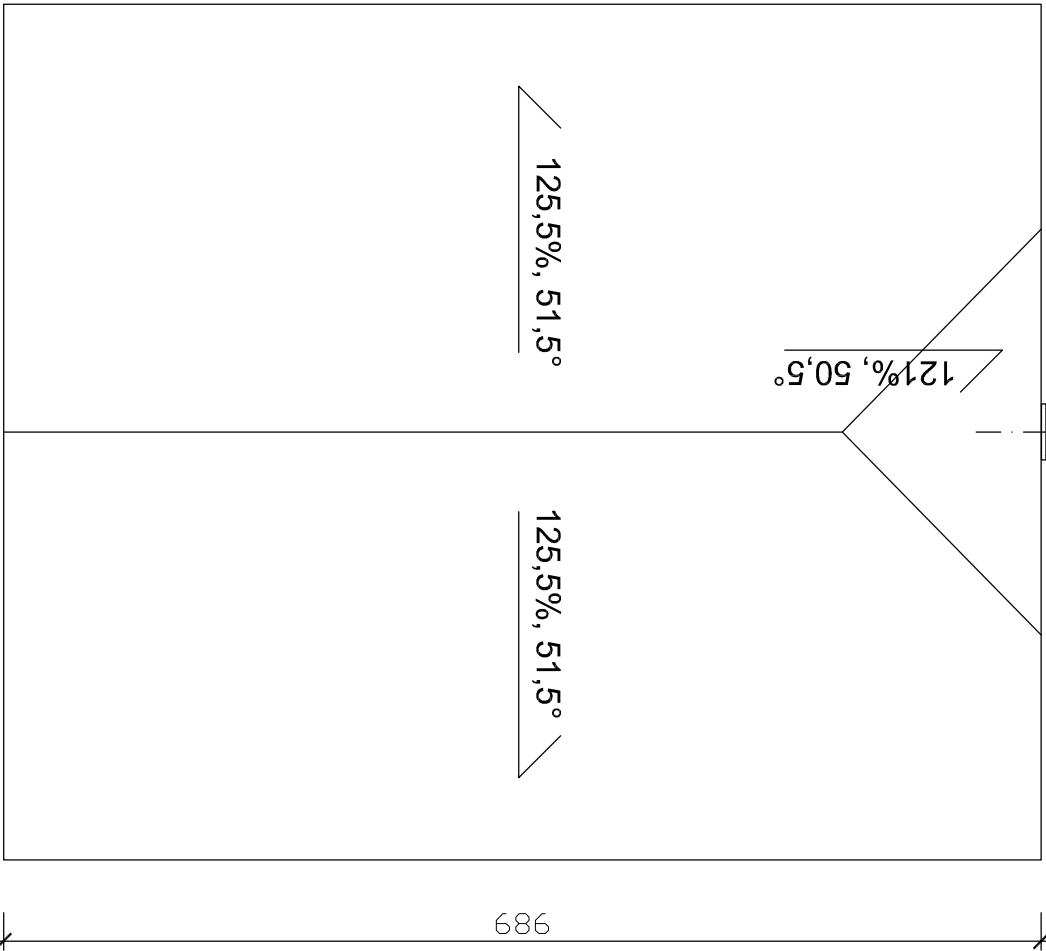
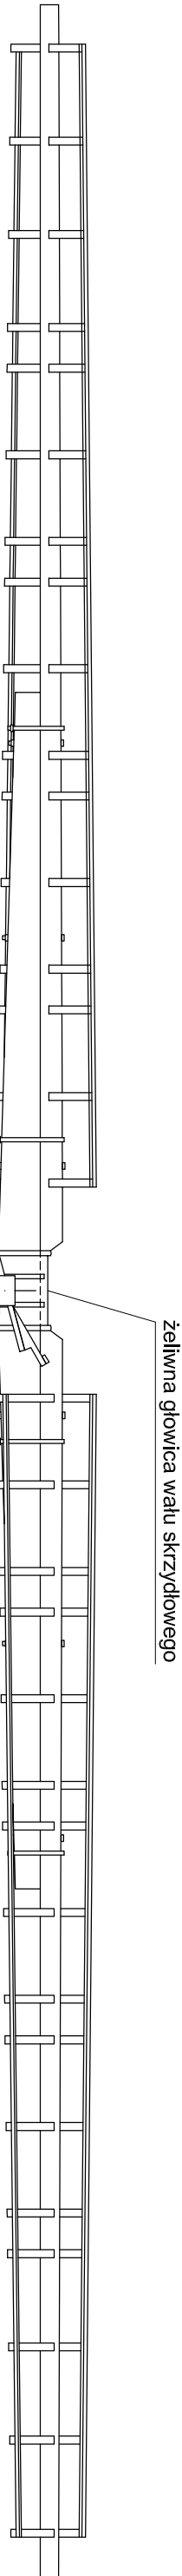


WIATRAK - ŚWIECIECHOWA

RZUT DACHU - STAN PROJEKTOWANY (ZE SKRZYDŁAMI) 1:50

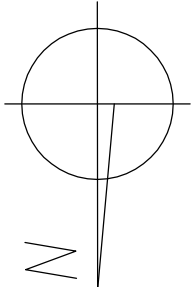

INWENTARYZACJA ARCHITEKTONICZNO - KONSERWATORSKA			
WRAZ Z PROJEKTEM BUDOWLANYM			
REMONTU WIATRAKA - KOŻŁAKA			
INWESTOR :	Samorządowy Ośrodek Kultury w Świeciechowie		
	ul. Śmigielska 1A, 64 - 115 Świeciechowa		
ADRES OBIEKTU:	Świeciechowa, ul. Śmigielska 1A, dz. nr ewid. 1024/1		
SKALA :	NAZWA RYSUNKU :		NR RYS.
1 : 50	RZUT DACHU - STAN PROJEKTOWANY		08 A
PROJEKTOWAŁ :		NR UPRAWNIENI :	DATA :
mgr inż. arch. Filip Tomaszewski		13/R-254/L/OIA/04	XII 2020 r.
PROJEKTOWAŁ :			
mgr inż. Bogdan Tomaszewski		73/01/WŁ	XII 2020 r.