
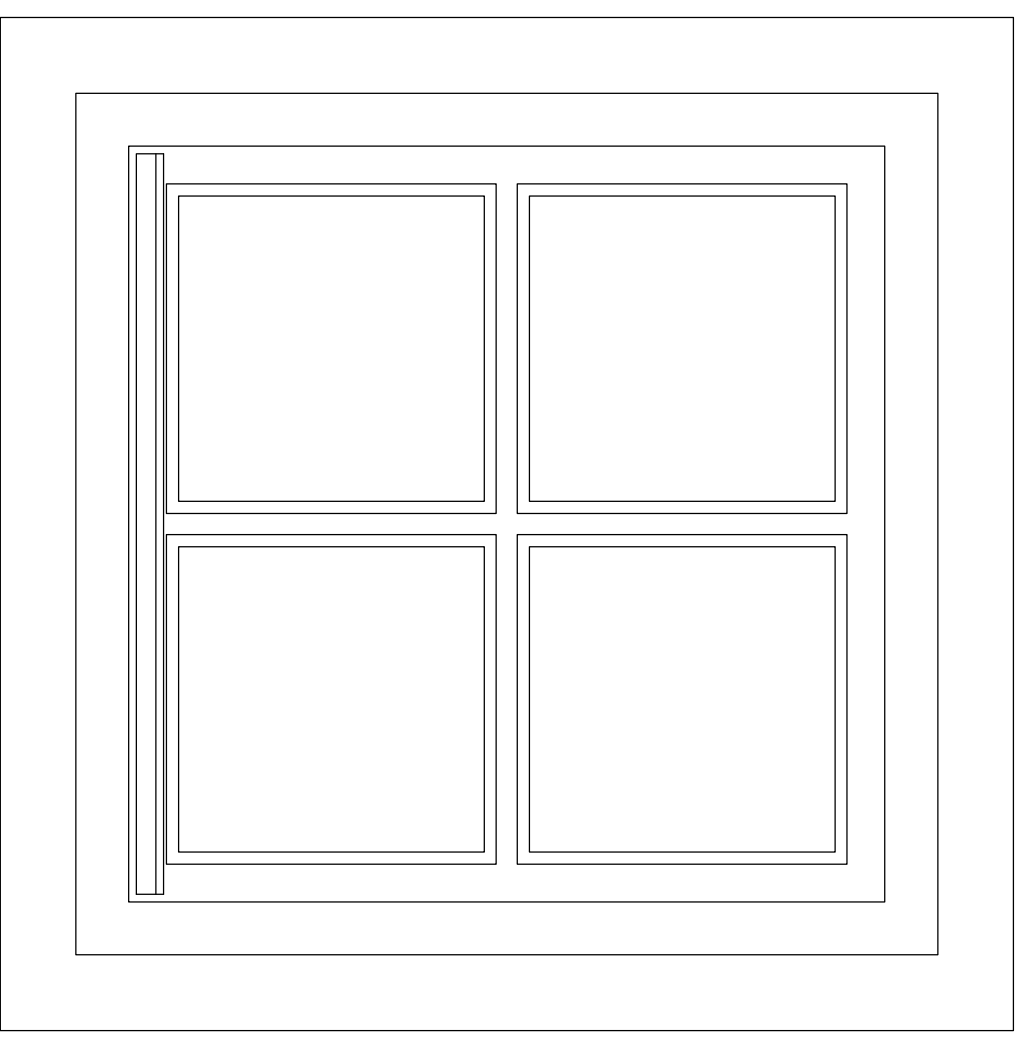


WIATRAK - ŚWIECICHOWA
DETAL OKNA 1:5

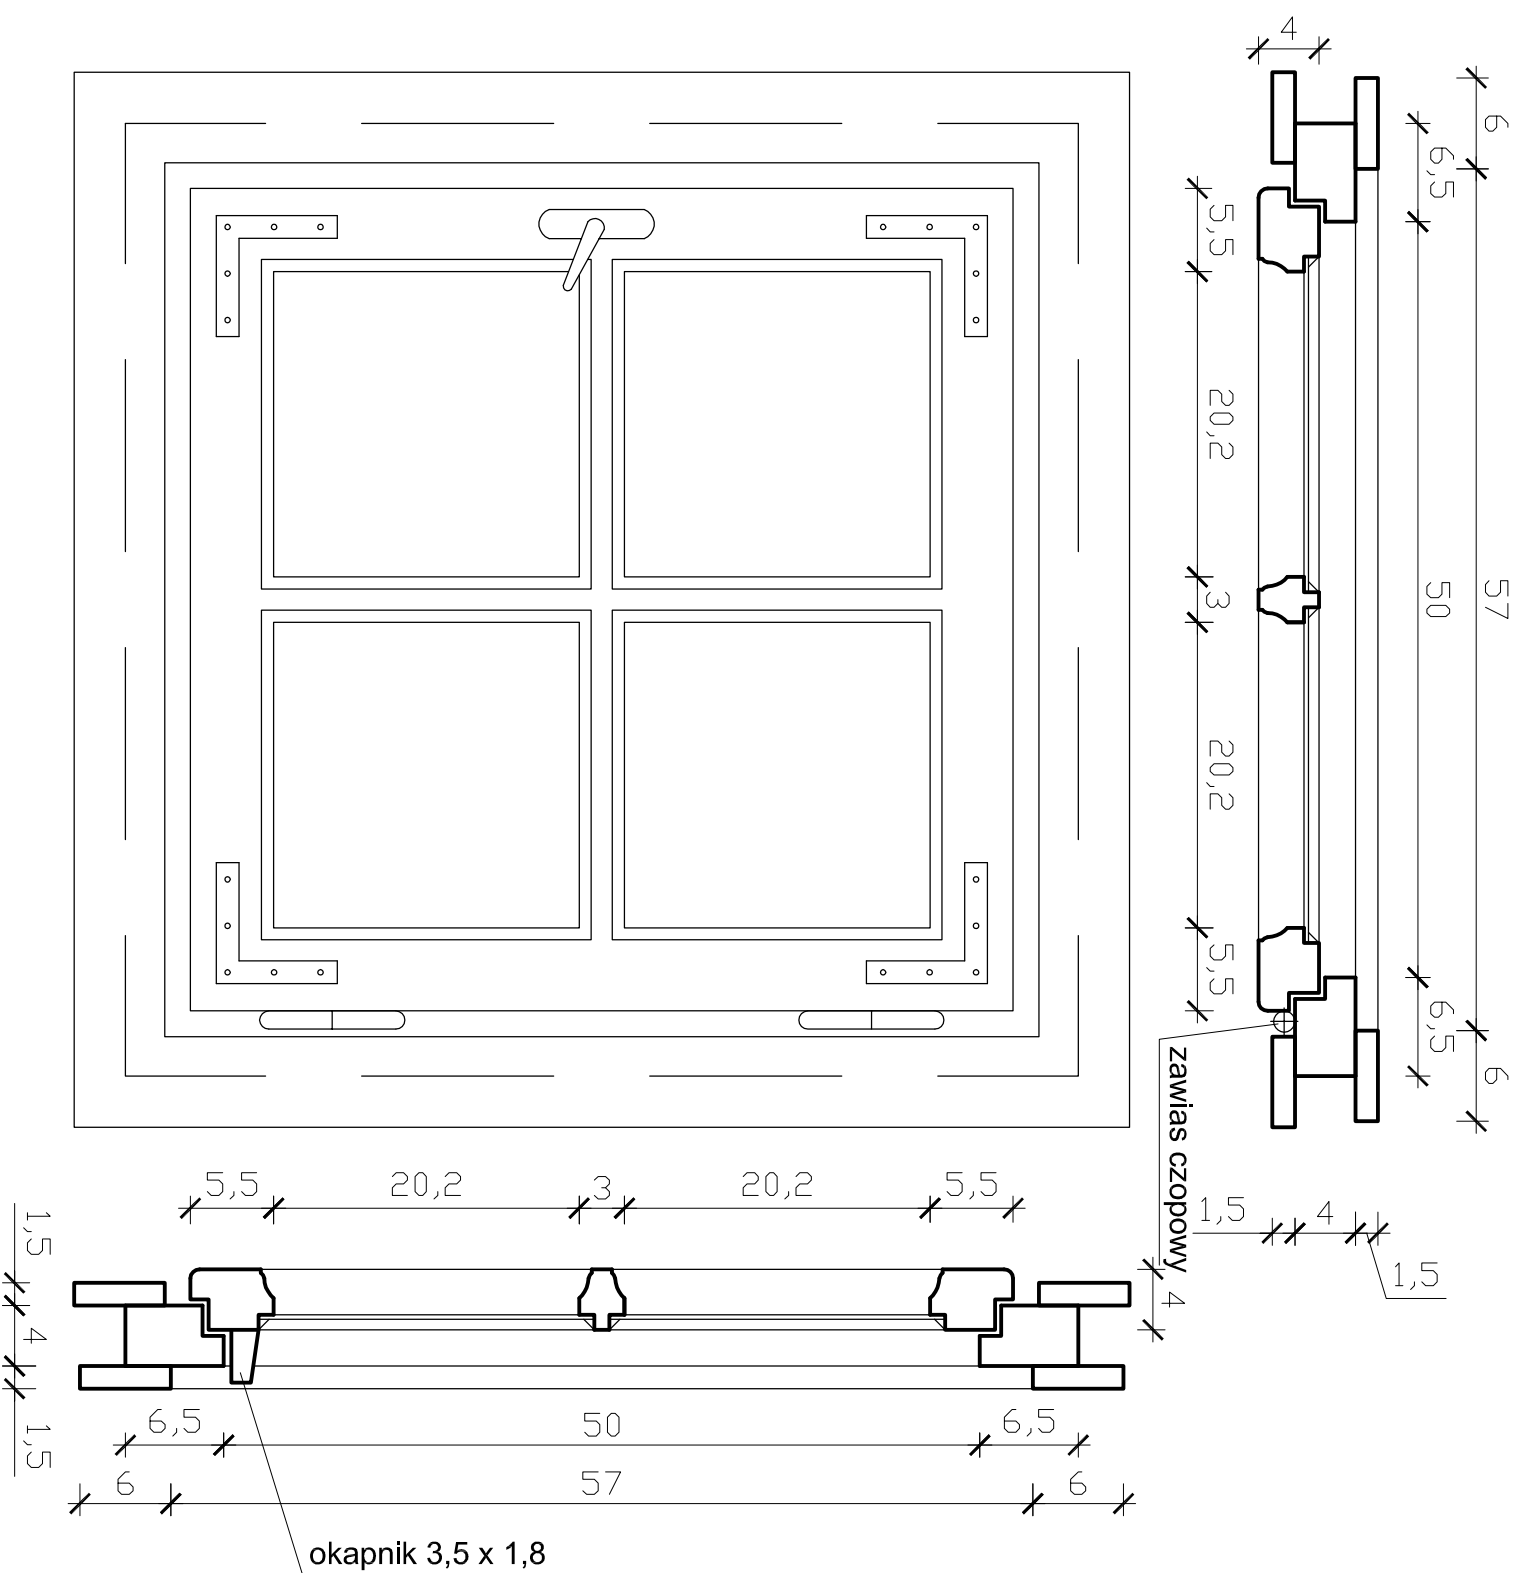

OKNA O KONSTRUKCJI KROSNOWEJ, SZT. 8

INWENTARYZACJA ARCHITEKTONICZNO - KONSERWATORSKA WRAZ Z PROJEKTEM BUDOWLANYM REMONTU WIATRAKA - KOŻŁAKA			
INWESTOR:	Samorządowy Ośrodek Kultury w Świątcechowie ul. Śmigielska 1A, 64 - 115 Świątcechowa		
ADRES OBIEKTU:	Świątcechowa, ul. Śmigielska 1A, dz. nr ewid. 1024/1		
SKALA: 1:5	NAZWA RYSUNKU: DETAL OKNA	NR RYS. 18	
	NR UPRAWNIENIEN:	PODPIS:	DATA:
PROJEKTOWAŁ:	mgr inż. arch. Filip Tomaszewski	13/R-254/L/OIA/04	XII 2020 r.
PROJEKTOWAŁ:	mgr inż. Bogdan Tomaszewski	73/01/ML	XII 2020 r.