





obrzeże betonowe - 8x30cm
podsypka cementowo - piaskowa
ława betonowa z betonu C12/15 (B15)
w ilości 0,05m3/m

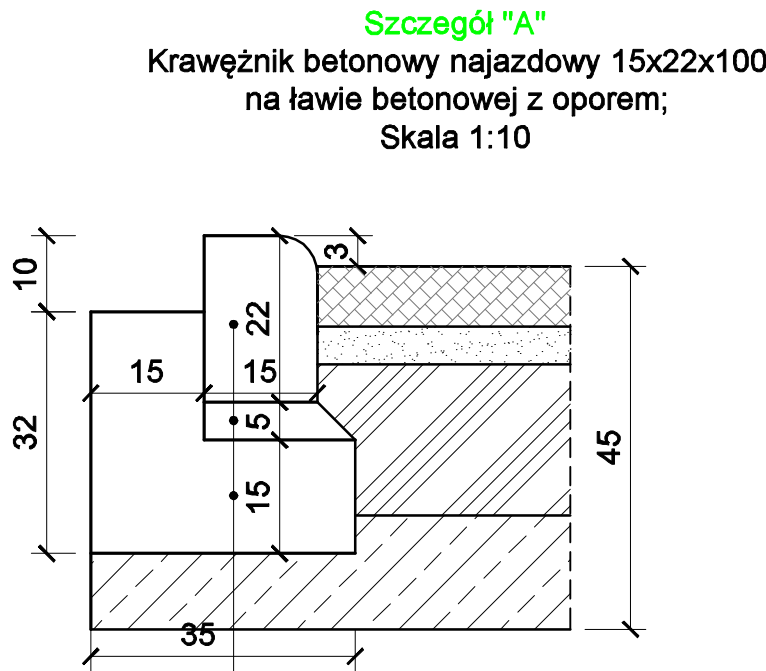


krawężnik betonowy najazdowy 15x22x100
podsypka cementowo-piaskowa 1:4
ława betonowa z oporem z betonu C12/15 (B15) w ilości 0,08m3/m

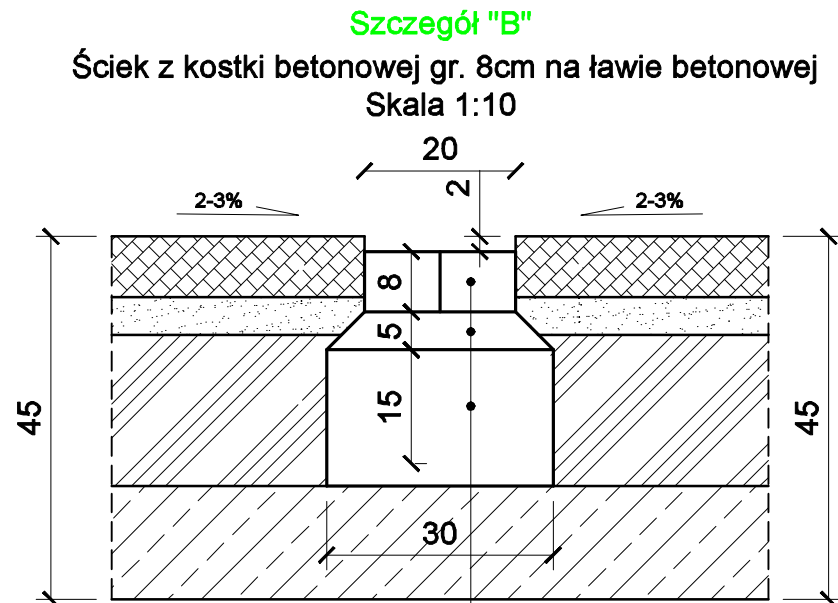

8 cm - kostka betonowa grafitowa
5 cm - podsypka cementowo - piaskowa 1:4
ława betonowa z oporem z betonu C12/15(B15)
w ilości 0,06m3/m

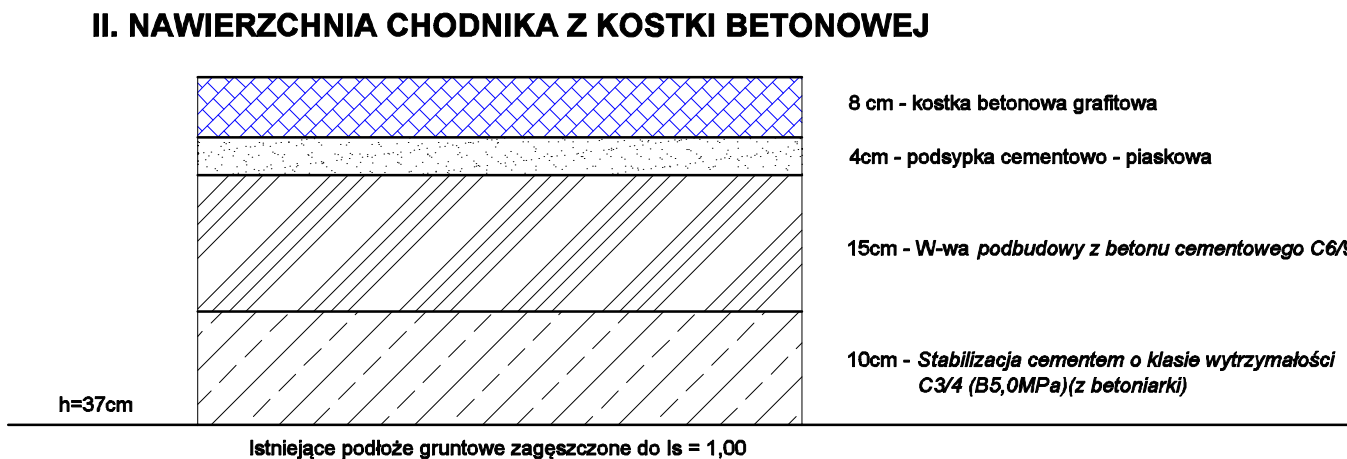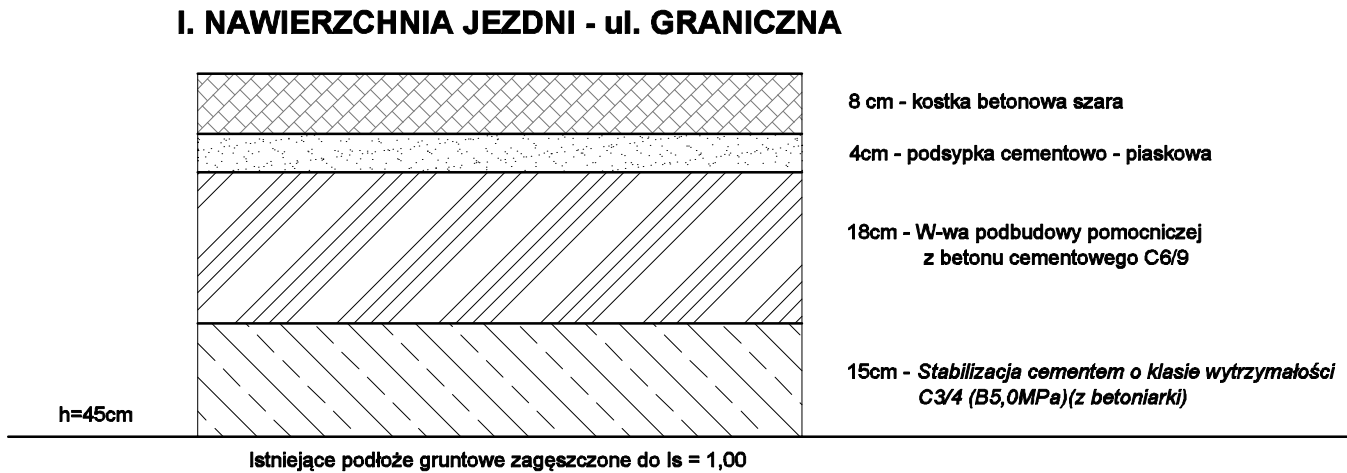

Przekrój nr 1 - ul. GRANICZNA

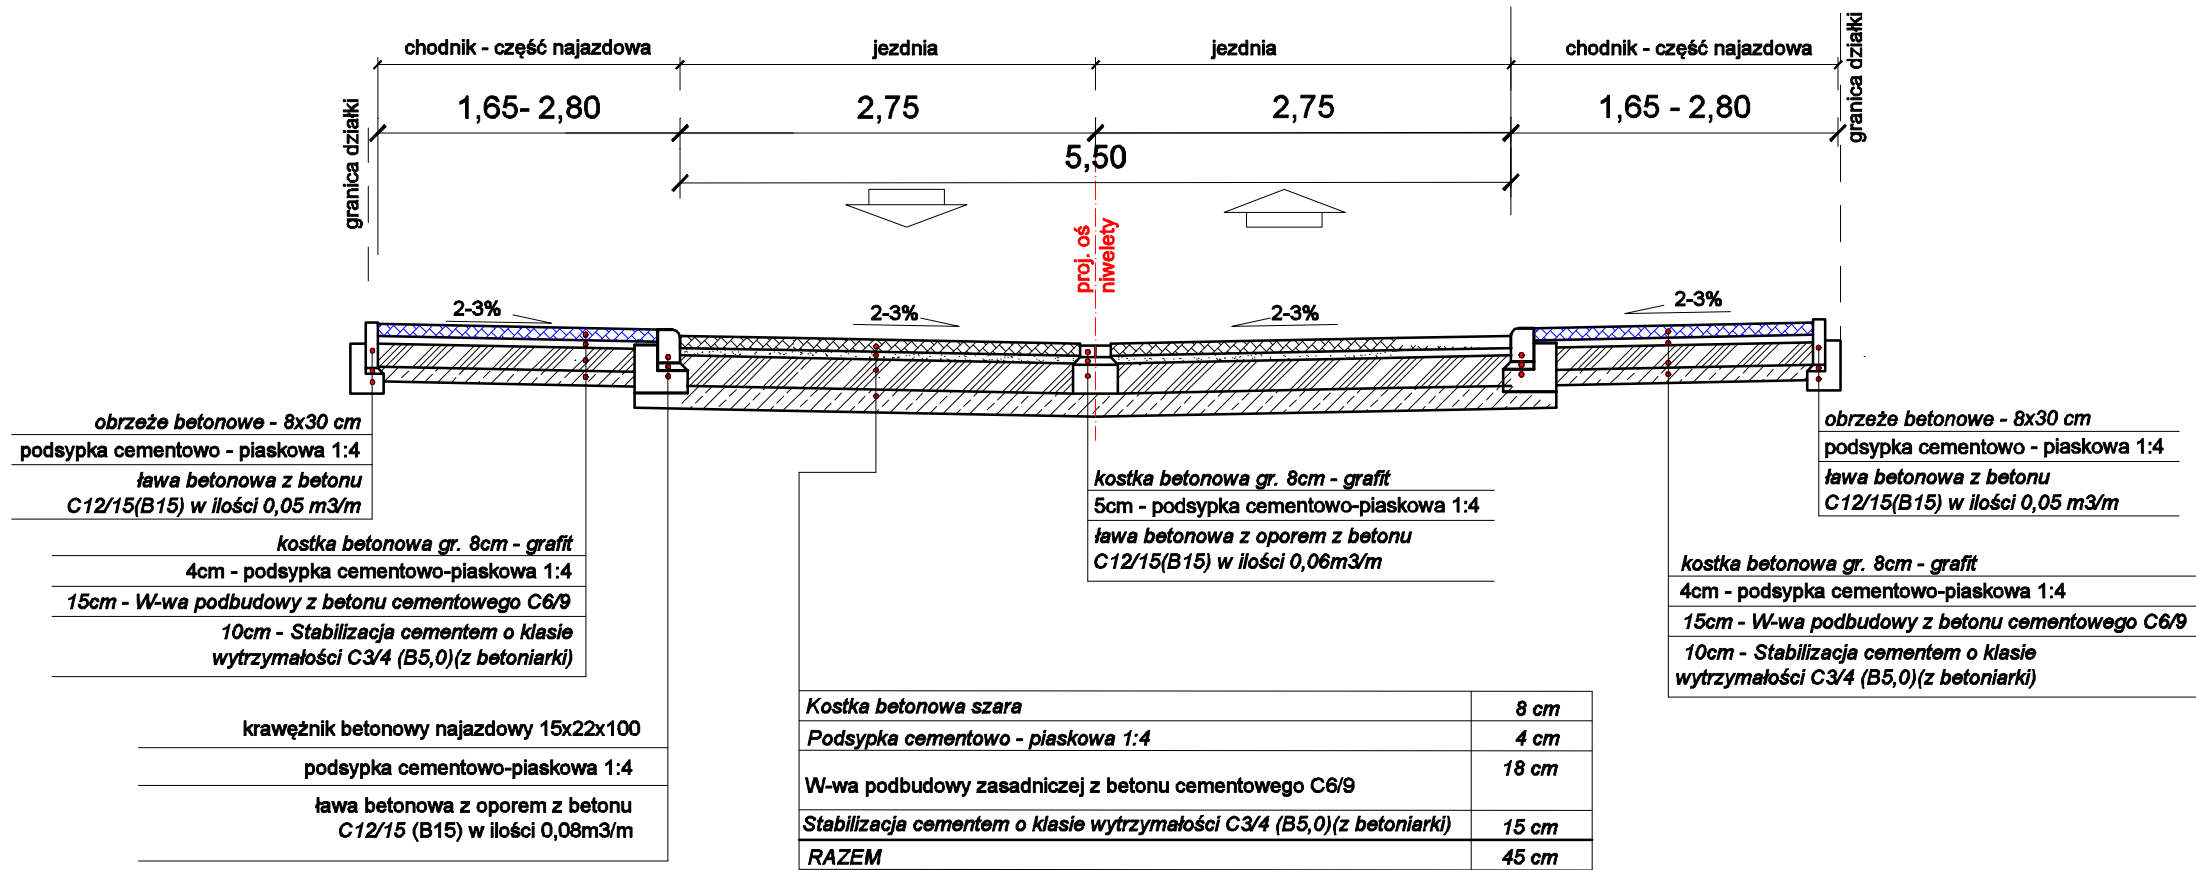

TITAN LESZNO SP. Z O.O.
64-130 RYDZYNA, ul. KURPIŃSKIEGO 3

Temat	Przebudowa ulicy Granicznej w m. Przybyszewie			
Rodzaj opracowania	PRZEKROJE NORMALNE			
Stanowisko	Nazwisko	Data	Podpis	Nr rysunku
Projektant:	mgr inż. Wiesław Furmانيak upr. proj nr 1647/94/Lo	05.2024		3
Sprawdzający:	mgr inż. Wojciech Furmانيak upr. proj nr WKP/0087/POOD/13	05.2024		Skala
				1 : 50