


# PRZEKRÓJ PODŁUŻNY

## SKALA 1 : 50/500

Skala pionowa 1:50  
Skala pozioma 1:500

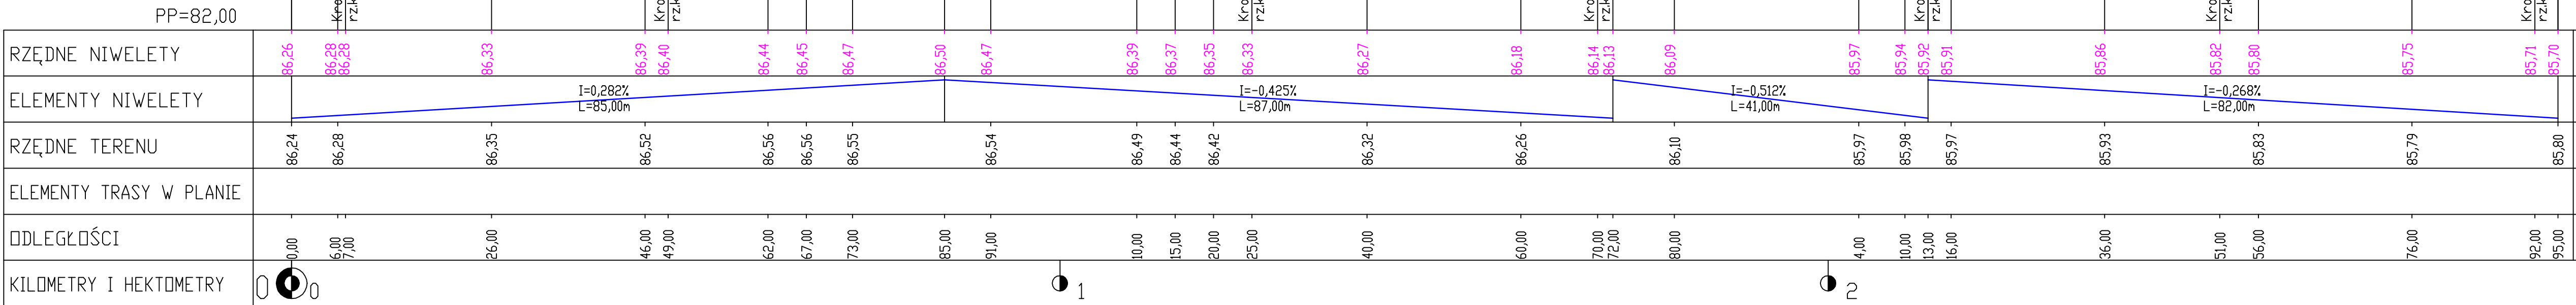

TITAN Leszno Sp. z o.o. ul. Kurpińskiego 3 64-130 Rydzyna			
Temat	Przebudowa odcinka drogi gminnej - ul. Granicznej w miejscowości Przybyszewo		
Rodzaj opracowania	PRZEKRÓJ PODŁUŻNY		
Stanowisko	Nazwisko	Data	Podpis
Projektant: Branża drogowa	mgr inż. Wiesław Furmaniak upr. proj nr 1647/94/Lo	06.2024	
Sprawdzający: Branża drogowa	mgr inż. Wojciech Furmaniak upr. proj nr WKP/0087/POOD/13	06.2024	
			Nr rysunku
			4
			Skala
			1 : 50/500