



// A //

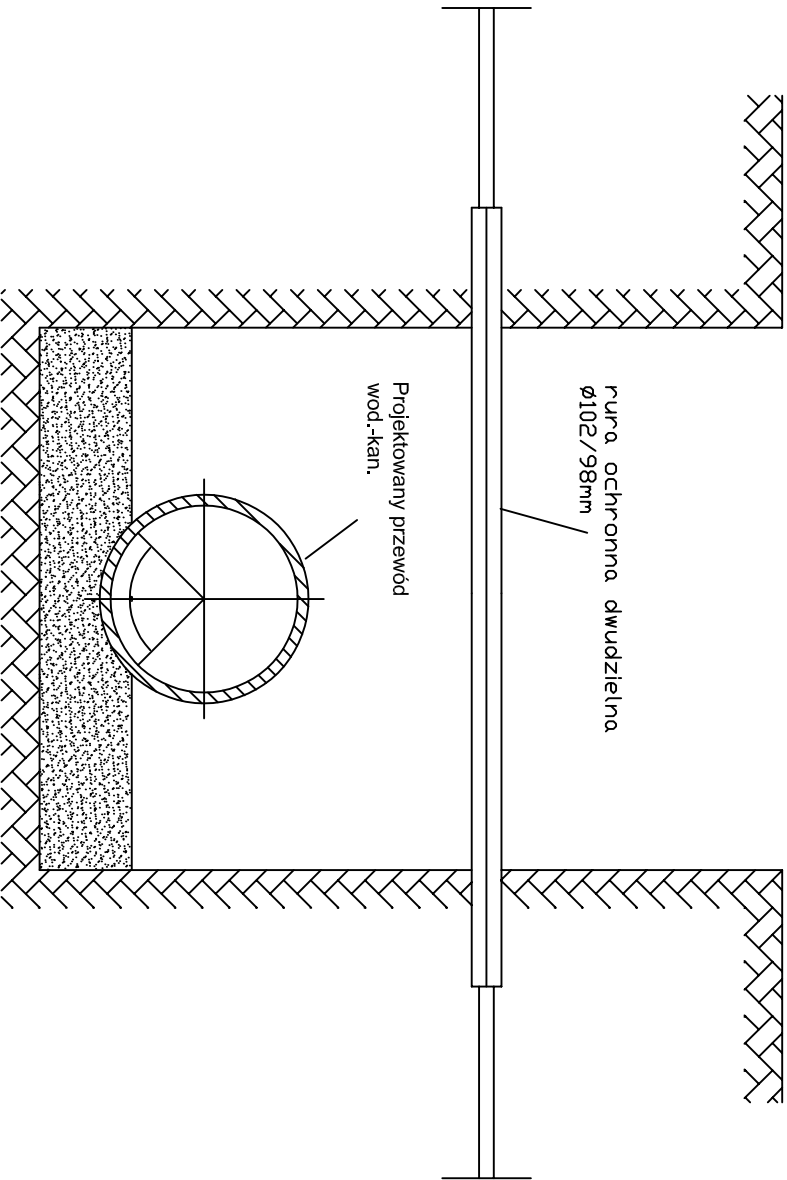

// B //

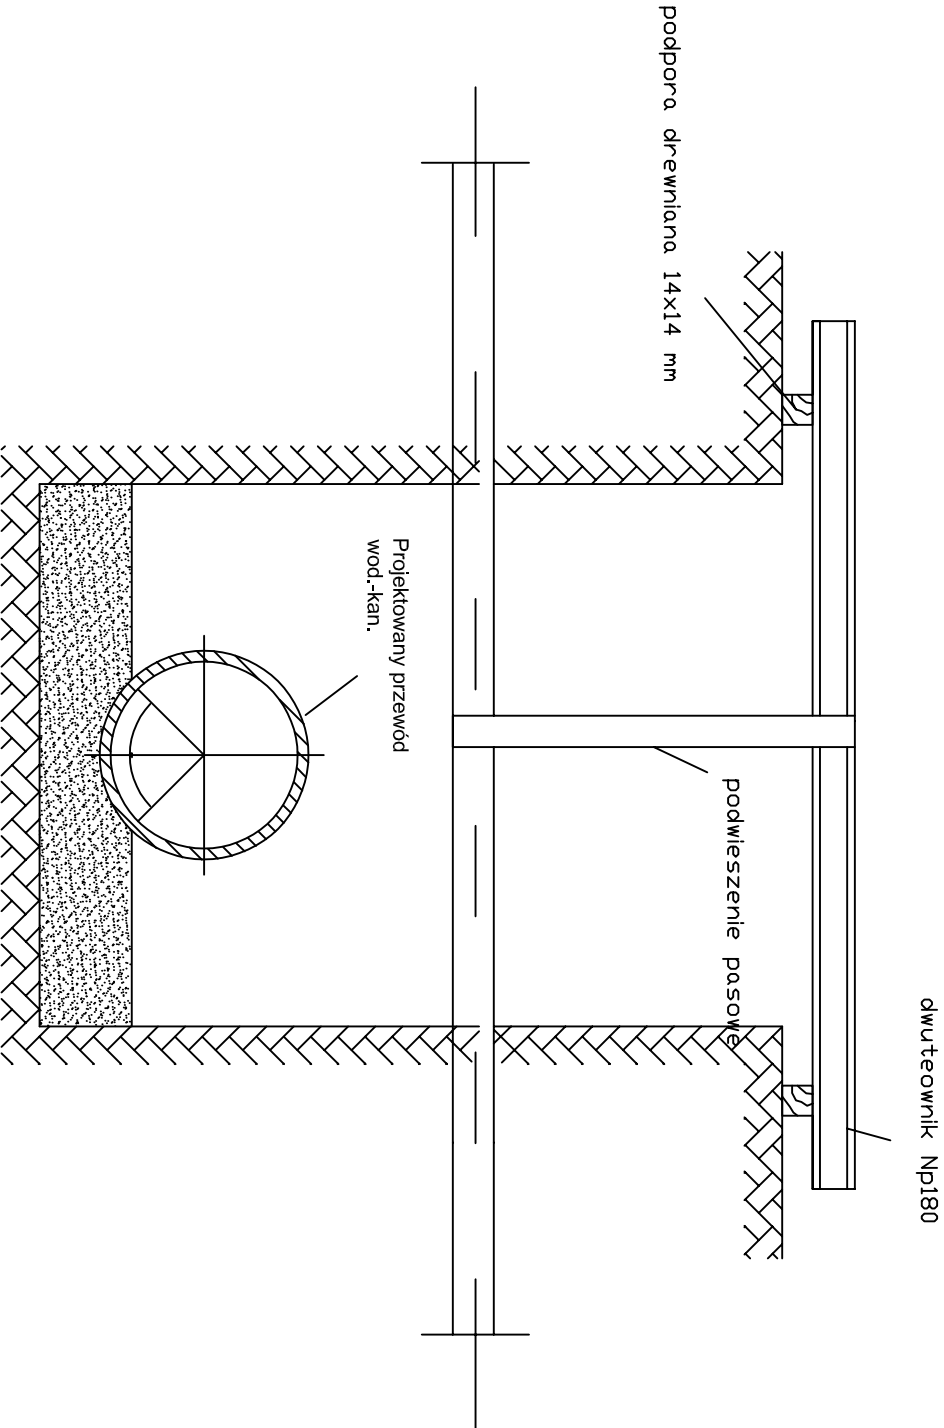

// A //
Kolizje z przewodami:
– energetycznym,
– telekomunikacyjnym.

// B //
Kolizje z sieciami:
– wodociągowa,
– kanalizacyjna.

Rysunek:	Skrzyżowania z istniejącym uzbrojeniem.		
Tema:	Budowa sieci wodociągowej i sieci kanalizacji sanitarnej, rejon ul. Topolowej w Gołanicach.		
Adres:	Rejon ul. Topolowej w Gołanicach gm. Świąciechowa, dz. o nr ewid.: 54, 29, 7, 13/7, jedn. ewidencyjna Świąciechowa, obręb Gołanice		
Skala:	–	Projektant:	mgr inż. Łukasz Fliszer WKP/0344/POOS/09
Data:	01.2023	Sprawdzający:	mgr inż. Leszek Kołodziej WKP/0348/POOS/12
Nr rys.:	8	Asystent:	