


Zestawienie studni kanalizacyjnych

L.P.	Nr studni	Rzędna terenu	Rodzaj studni (materiał)	Średnica studni [m]	Właz – klasy	Rzędna dna studni	H [m]	Rzędna dna	DN1 [mm]	Kat α1	Rzędna dna	DN2 [mm]	Kat α2	Rzędna dna	DN3 [mm]	Kat α3	Rzędna dna	DN4 [mm]
	KOMORA STUDNI							ODPŁYW			DOPŁYW I			DOPŁYW II			DOPŁYW III	
	S1	105,80	Beton C35/45	1,0	D 400	103,80	2,00	103,80	200 PCV	90°	103,80	200 PVC	180°	103,80	200 PVC	—	—	—
2	S2	105,90	Beton C35/45	1,0	D 400	103,84	2,06	103,84	200 PVC	—	—	—	—	—	—	222°	103,84	200 PVC
3	S3	106,50	Beton C35/45	1,0	D 400	104,11	2,39	104,11	200 PVC	167°	104,11	200 PVC	—	—	—	—	—	—
4	S4	107,70	Beton C35/45	1,0	D 400	104,83	2,87	104,83	200 PVC	90°	104,83	160 PVC	188°	104,83	200 PVC	270°	104,83	160 PVC
5	S5	107,70	Beton C35/45	1,0	D 400	104,90	2,80	104,90	200 PVC	90°	104,90	160 PVC	186°	104,90	200 PVC	270°	104,90	160 PVC
6	S6	107,80	Beton C35/45	1,0	D 400	105,18	2,62	105,18	200 PVC	90°	105,18	160 PVC	180°	105,18	200 PVC	270°	105,18	160 PVC
7	S7	108,00	Beton C35/45	1,0	D 400	105,50	2,50	105,50	200 PVC	90°	105,50	160 PVC	184°	105,50	200 PVC	270°	105,50	160 PVC
8	S8	108,90	Beton C35/45	1,0	D 400	106,13	2,77	106,13	200 PVC	90°	106,13	160 PVC	196°	106,13	200 PVC	270°	106,13	160 PVC
9	S9	109,20	Beton C35/45	1,0	D 400	106,61	2,59	106,61	200 PVC	90°	106,61	160 PVC	186°	106,61	200 PVC	270°	106,61	160 PVC
10	S10	109,50	Beton C35/45	1,0	D 400	106,87	2,63	106,87	200 PVC	90°	106,87	160 PVC	180°	106,87	200 PVC	270°	106,87	160 PVC
11	S11	105,70	Beton C35/45	1,0	D 400	103,96	1,74	103,96	200 PVC	90°	103,96	160 PVC	180°	103,96	200 PVC	270°	103,96	160 PVC

UWAGA:

- kinety w studniach S1, S2, S4, S5, S6, S11 wyprofilować ze spadkiem 0,50%
- kinety w studniach S7, S8, S9, S10 wyprofilować ze spadkiem 1,00%
- kinetę w studni S3 wyprofilować ze spadkiem 1,50%
- przejścia szczelne na rury PVC
- włazy z wypełnieniem betonowym w klasie D400.

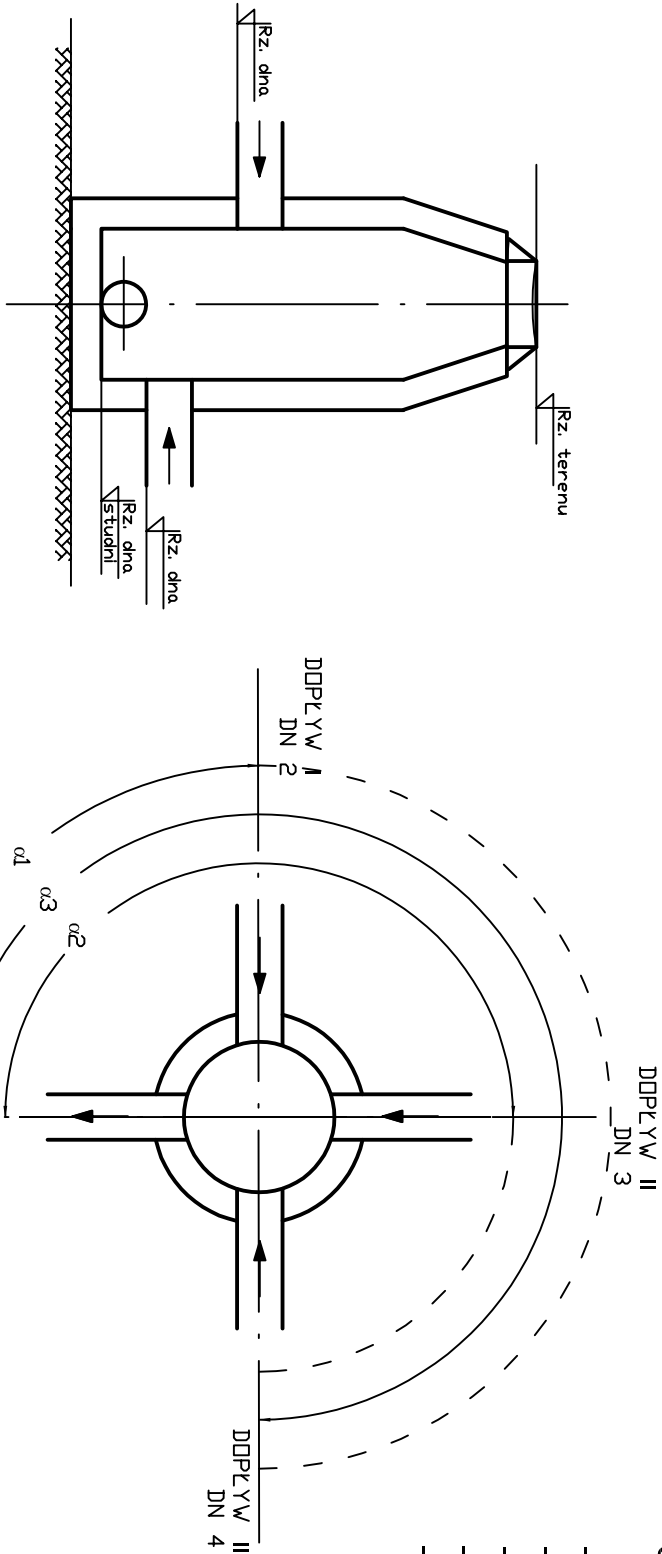

Rysunek:	Zestawienie studni kanalizacyjnych.		
Tema:	Budowa sieci wodociągowej i sieci kanalizacji sanitarnej, rejon ul. Topolowej w Gołanicach.		
Adres:	Rejon ul. Topolowej w Gołanicach gm. Świątciechowa, dz. o nr ewid.: 54, 29, 7, 13/7, jedn. ewidencyjna Świątciechowa, obręb Gołanice		
Skala:	-	Projektant:	mgr inż. Łukasz Fliszer WKP0344POOS09
Data:	01.2023	Sprawdzający:	mgr inż. Leszek Kołodziej WKP0348POOS12
Nr rys.:	6	Asystent:	