ID zgłoszenia pracy:

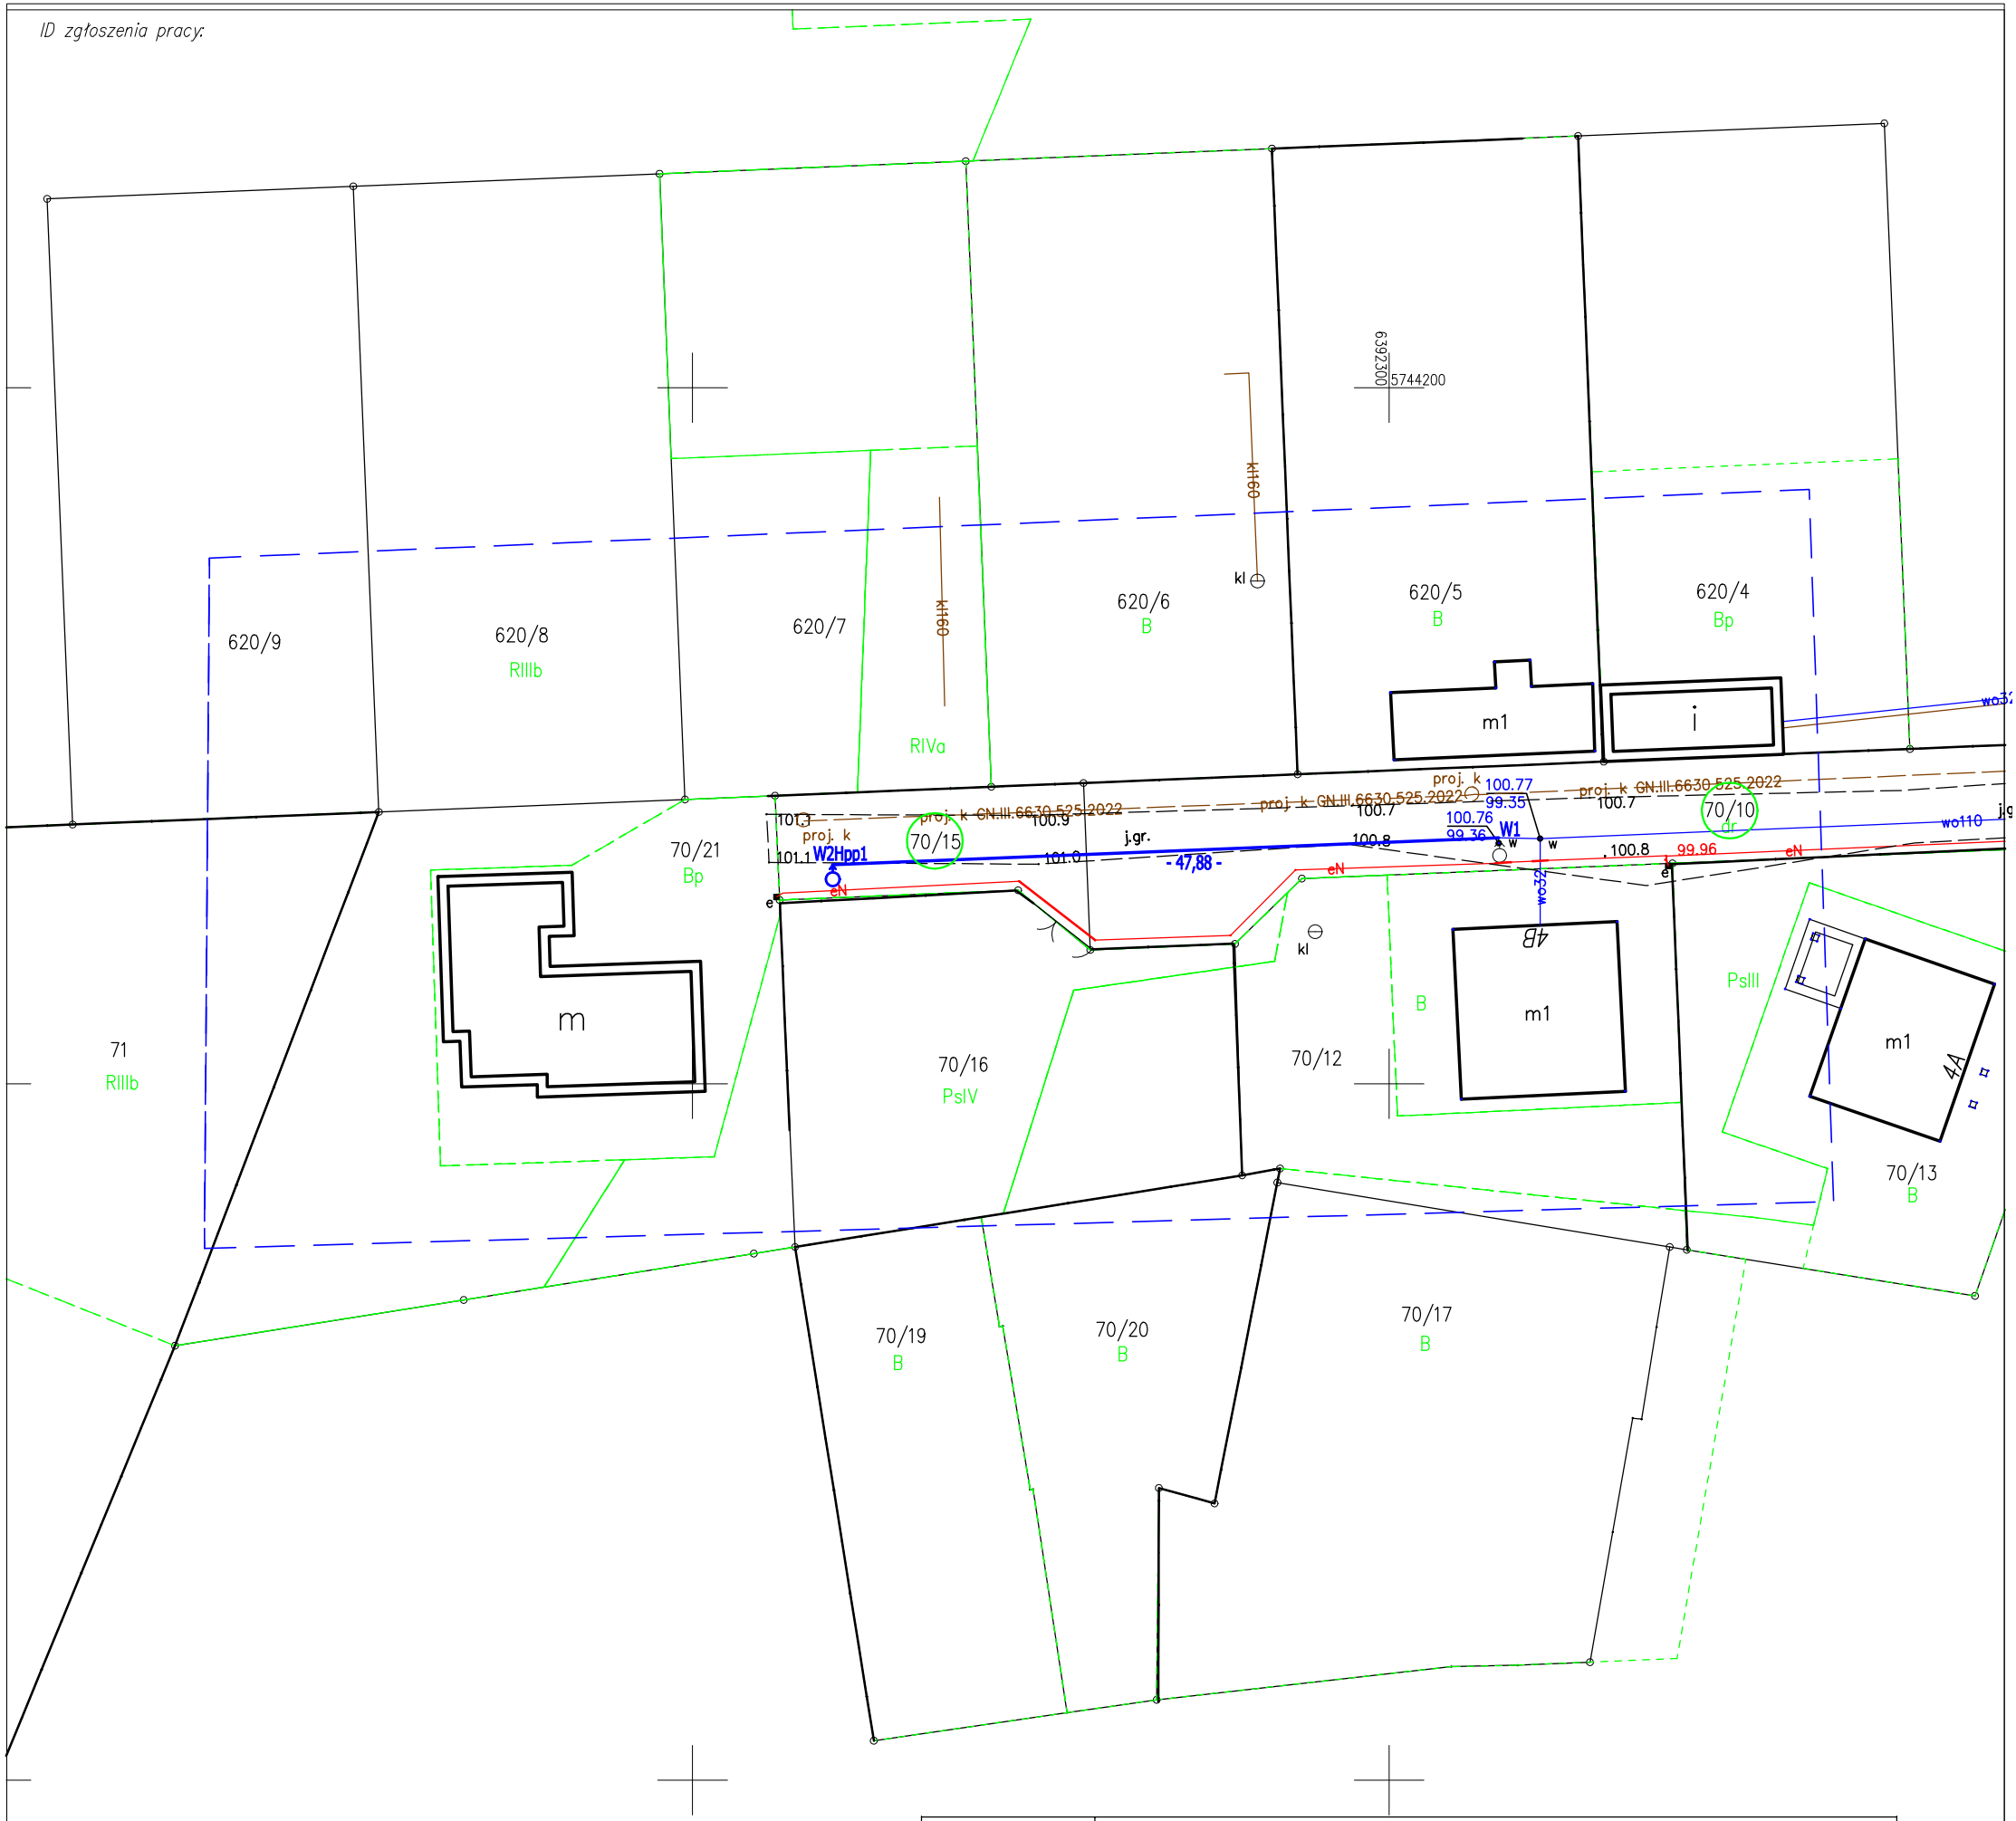

NAZWA OBIEKTU	Rozdzielcza sieć wodociągowa			
ADRES INWESTOR	Długie Stare gm. Święciechowa - dz. nr.: 70/10,70/15 Gmina Święciechowa ul. Ułańska 4, 64- 115 Święciechowa			
PRZEDMIOT RYSUNKU	Plan sytuacyjno - wysokościowy			Skala 1:500
DATA :07/2023	Imię i nazwisko	Nr uprawnień	Podpis	Nr rys.
Projektant	mgr inż. Stanisław Kłosiński	WKP/0271/PWOS/06 spec.inżynieria sanitarna		1
Asyst. projektanta	inż. Andrzej Kielański	888/86/Lo spec.wodno-melioracyjna		

Legenda :

- proj. wodociąg z rury PVC DN 110 mm. PN10
- W węzeł wodociągowy
- proj. hydrant podziemny DN 80 mm (odl. hydrantu od linii eN 0,50 m)
- nr działki

MAPA DO CELÓW PROJEKTOWYCH

Oznaczenie kancelaryjne zgłoszenia pracy		GN.VII.6640.1681.2023
Nazwa miejscowości		Długie Stare
Jednostka ewidencyjna		Święciechowa
Obręb ewidencyjny		Długie Stare
Skala mapy		1:500
Godło mapy		6.164.07.03.4.3
Układ współrzędnych	prostokątnych płaskich	2000/6
	wysokości	PL-EVRF2007-NH
Oznaczenie granic obszaru, który był przedmiotem aktualizacji		
Informacje o służebnościach gruntowych mających wpływ na zagospodarowanie gruntów zlokalizowanych w granicach projektowanej inwestycji		nie badano
Data opracowania mapy		4.07.2023

GEOBit
Andrzej Wojtyniak
64-100 Leszno, ul.Kąkolewska 21
kom. 609 859 688, kom. 603 661 041
NIP 6971502196, REGON 411105330

Nazwa / imię i nazwisko wykonawcy
Podpis osoby reprezentującej wykonawcę

Andrzej Wojtyniak
Geodeta uprawniony
GGK nr 17011

Imię i nazwisko geodety uprawnionego, nr uprawnień i podpis geodety, który opracował mapę

Poświadczam, że niniejszy dokument został opracowany w wyniku prac geodezyjnych i kartograficznych, których rezultaty zawiera operat techniczny pozytywnie zweryfikowany.
Jednocześnie informuję, że jestem świadomy odpowiedzialności karnej za złożenie fałszywego oświadczenia

Starosta Leszczyński

Organ służby geodezyjnej, który otrzymał zgłoszenie

GN.VII.6640.1681.2023_35245 7.07.2023r.

Nr oraz data sporządzenia dokumentu zawierającego wynik pozytywnej weryfikacji.

Andrzej Wojtyniak
Geodeta uprawniony
GGK nr 17011

imie i nazwisko geodety uprawnionego, nr uprawnień oraz data i podpis geodety, który opracował mapę