


FIRMA HANDLOWO-USŁUGOWA

URSZULA KRÓL

64-100 LESZNO UL. ZACISZE 9A
tel. kom. 603 604 950

PROJEKT ORGANIZACJI RUCHU

<i>Nazwa :</i>	Projekt stałej organizacji ruchu w m. Długie Nowe
<i>Inwestor:</i>	Gmina Świąciechowa ul. Ułańska 4 64-113 Świąciechowa
<i>Branża:</i>	Drogowa
<i>Stadium:</i>	Oznakowanie
<i>Część:</i>	Opisowo –rysunkowa
<i>Data opracowania:</i>	kwiecień 2024 r.
<i>Projektant:</i>	inż. Jan Król spec. konstr.-inż. nr upr. proj. 920/86/Lo 

Projekt stałej organizacji ruchu na przejście dla pieszych w m. Długie Nowe
Spis treści:

- Zestawienie opinii
- Opis techniczny
- Plan orientacyjny w skali 1:25000
- Plan sytuacyjny
- Zestawienie znaków

Zestawienie opinii

OPINIE:

bez uwag

mgr inż. Przemysław Wleklík
Inspektor

15.04.2024

z up. WÓJTA

mgr Paweł Tomczak
Zds. Wójta

ZATWIERDZAM

ZATWIERDZAM I OKREŚLAM
TERMIN WPROWADZENIA
STAŁEJ ORGANIZACJI RUCHU
DO *30.12.2025*

Z up. STAROSTY

Maciej Wiśniewski
Wicestarosta

Opis techniczny

wykonania projektu stałej organizacji ruchu na przejście dla pieszych w m. Długie Nowe

1. Podstawa opracowania:

Podstawą opracowania projektu stałej organizacji ruchu jest zlecenie Wykonawcy robót oraz obowiązujące akty prawne w zakresie przepisów ruchu drogowego:

- Ustawa z dnia 20 czerwca 1997 roku prawo o ruchu drogowym (Dz. U. z 2012r. poz. 1137 ze zmianami),
- Rozporządzenie Ministra Infrastruktury z dnia 23 września 2003 roku w sprawie szczegółowych warunków zarządzania ruchem na drogach oraz wykonywanie nadzoru nad tym zarządzaniem (Dz. U. z 2017 poz 784),
- Rozporządzenie Ministrów Infrastruktury oraz Spraw Wewnętrznych i Administracji z dnia 31 lipca 2002 roku w sprawie znaków i sygnałów drogowych (Dz. U. z 2019 poz 454 ze zmianami),
- Rozporządzenie Ministra Infrastruktury z dnia 3 lipca 2003r. w sprawie szczegółowych warunków technicznych dla znaków i sygnałów drogowych oraz urządzeń bezpieczeństwa ruchu drogowego i warunków ich umieszczania na drogach (Dz. U. Nr 220 poz. 2181 – załączniki 1 – 4 ze zmianami),
- Ustawa z dnia 7 lipca 1994r. – prawo budowlane (Dz. U. z 2019r. poz. 1186 ze zmianami),
- Rozporządzenie Ministra Pracy i Polityki Społecznej z dnia 26 września 1997r. w sprawie ogólnych przepisów bezpieczeństwa i higieny pracy (Dz. U. z 2003r. Nr 169 poz. 1650 ze zmianami),
- Rozporządzenie Ministra Infrastruktury z dnia 6 lutego 2003r. w sprawie bezpieczeństwa i higieny pracy podczas wykonywania robót budowlanych (Dz. U. Nr 47 poz. 401),
- Rozporządzenie Ministrów Komunikacji oraz Administracji, Gospodarki Terenowej i Ochrony Środowiska z dnia 10 lutego 1977r. w sprawie bezpieczeństwa i higieny pracy przy wykonywaniu robót drogowych i mostowych (Dz. U. Nr 7 poz. 30),
- Ustawa z dnia 26 czerwca 1974r. kodeks pracy (Dz. U. z 2019r. poz. 1040).

2 .Termin wykonywania robót:

Roboty wykonywane będą w terminie kwiecień 2024 - grudzień 2025

3. Cel opracowania:

Przedmiotem opracowania jest projekt stałej organizacji ruchu w m. Długie Nowe przejścia dla pieszych w celu dogodnego przejścia osobom pieszym.

4. Charakterystyka drogi i ruchu:

Droga zaliczona do kategorii dróg gminnych.

Droga o nawierzchni bitumicznej. W większości na powyższej ulicy odbywa się ruch lokalny o małym natężeniu ruchu.

5. Oznakowanie i zabezpieczenie robót:

Całość oznakowania pokazano na planie sytuacyjnym.

Wszystkie znaki pionowe użyte do oznakowania muszą być ustawione zgodnie z obowiązującymi przepisami w obszarze zabudowanym na wysokości min. 2,20m z uwagi na ruch pieszych posiadać parametry znaków małych, odblaskowość (typ folii I) oraz wszystkie inne parametry wymagane przepisami.

Wysokość umieszczenia znaku liczy się do dolnej krawędzi znaku.

Konstrukcje wsporcze po umieszczeniu na nich urządzeń bezpieczeństwa ruchu drogowego powinny zapewniać ich stabilność.


Leszno, kwiecień 2024 r.



ZESTAWIENIE TABLIC I ZNAKÓW

L. p.	Nazwa znaku	Symbol	Ilość
1.	Roboty na drodze	D - 6	2
2.	Linia przejścia dla pieszych	P-10	1
3.	Linia ostrzegawcza	P-17	1
4.	autobus	D-15	1



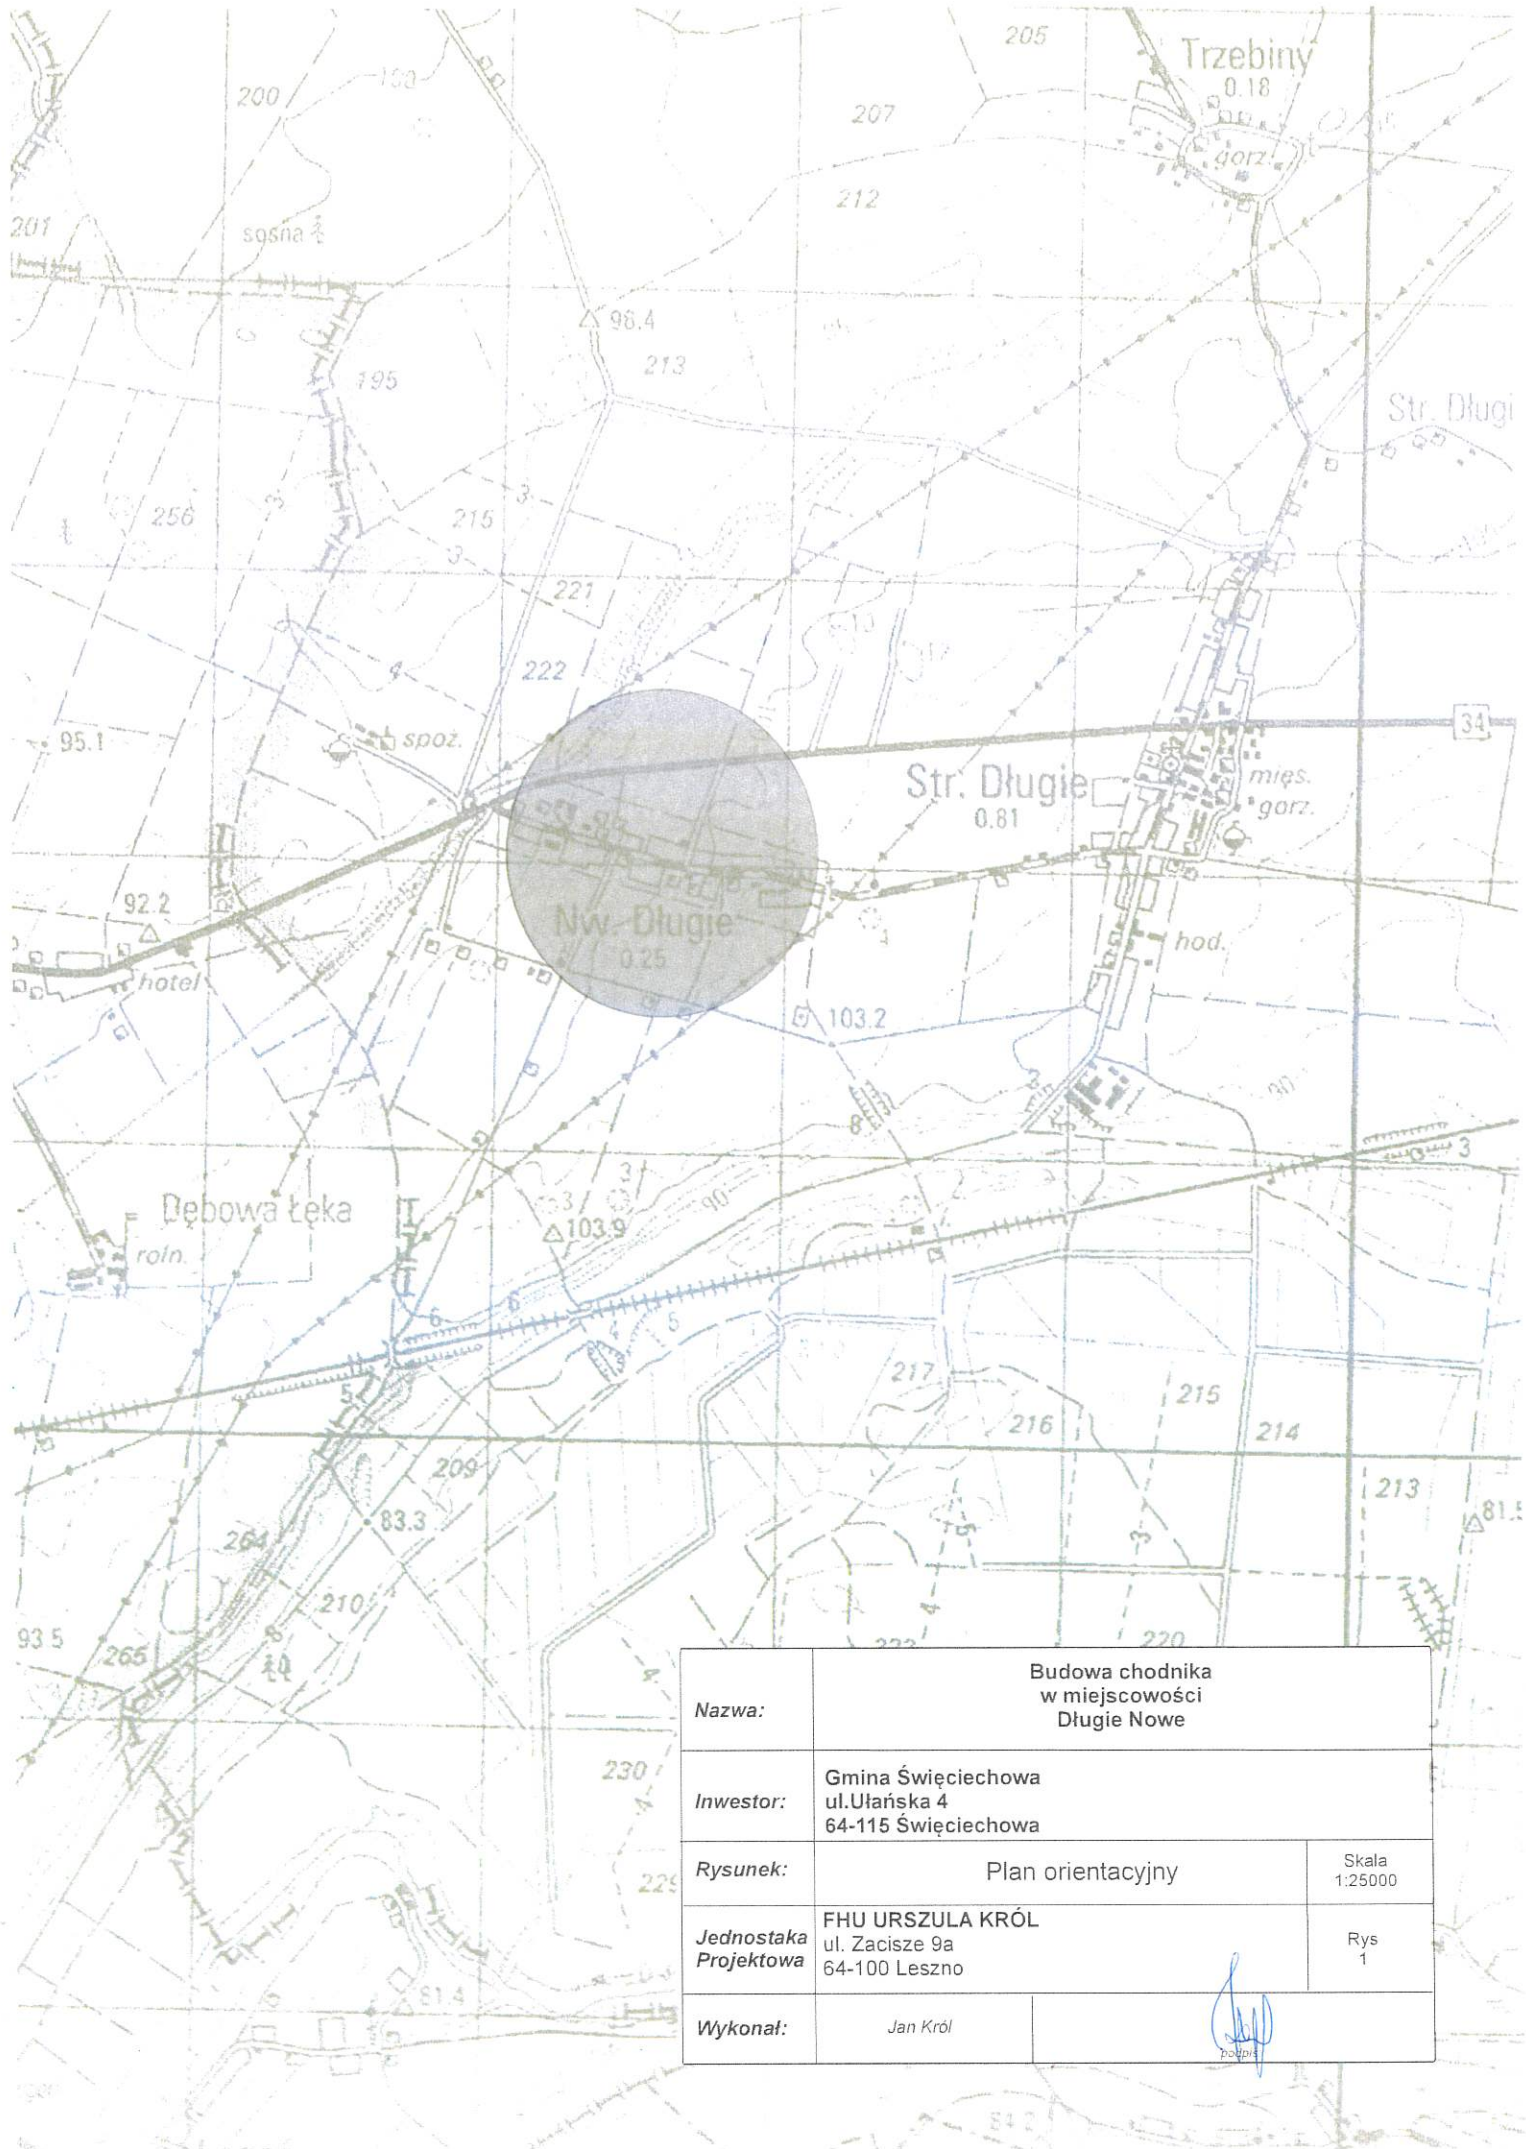

Nazwa:	Budowa chodnika w miejscowości Długie Nowe	
Inwestor:	Gmina Święciechowa ul. Ulańska 4 64-115 Święciechowa	
Rysunek:	Plan orientacyjny	Skala 1:25000
Jednostka Projektowa	FHU URSZULA KRÓL ul. Zacisze 9a 64-100 Leszno	Rys 1
Wykonał:	Jan Król	