



GMINA ŚWIECIECHOWA

URZĄD GMINY W ŚWIECIECHOWIE

ul. Ułańska 4, 64-115 Święciechowa

Tel. 65 5333510, Fax 65 5299548, e-mail: urządgmyny@swieciechowa.pl
www.swieciechowa.pl, www.bip.swieciechowa.pl, ePUAP: [/swieciechowa/skrytka](https://ePUAP.gov.pl/urzednik/swieciechowa/skrytka)

ZP.7230.21.2024

Święciechowa, 19.02.2024 r.

**Projekty, Nadzory
i Kierowanie Robotami
„KAN” Andrzej Kielański
ul. Sienkiewicza 17/6
64-100 Leszno**

Odpowiadając na wniosek z dnia 15.02.2024 r. w sprawie uzgodnienia lokalizacji projektowanej sieci wodociągowej PE DN 110mm oraz sieci kanalizacji sanitarnej PVC DN 200mm, w drogach wewnętrznych: ul. Brylantowej (dz. nr ewid. 541) i ul. Krzemowej (dz. nr ewid. 542) w obr. Henrykowo, Urząd Gminy w Święciechowie wyraża zgodę (uzgadnia pozytywnie) na wykonanie prac w zakresie ww. dróg stanowiących własność gminy, zgodnie z załączonym do niniejszego uzgodnienia planem zagospodarowania terenu.

Załącznik 1:

1. Plan zagospodarowania terenu – 1 egz.

WÓJT
mgr inż. Marek Lorych

OBOWIĄZEK INFORMACYJNY ZAGOSPODAROWANIE PRZESTRZENNE

WOJ. GMINY ŚWIECIECHOWA

64-115 Świeciechowa

ul. Ułańska 4

(pieczęćka Administratora)

1. Administratorem Pani/Pana danych osobowych jest:


- zwany dalej **Administratorem**. Administrator prowadzi operacje przetwarzania Pani/Pana danych osobowych.
2. Dane kontaktowe Inspektora Ochrony Danych Osobowych: e-mail: inspektor@rodo-krp.pl, tel. +48 792 304 042.
3. Pani/Pana dane osobowe przetwarzane będą w celu prowadzenia postępowania w ramach realizacji obowiązków lub uprawnień gminy wynikających z mających w tym zakresie zastosowanie przepisów prawa oraz w celu wykonania określonych prawem zadań realizowanych dla dobra publicznego, w ramach kompetencji Administratora przekazanych do realizacji w ramach stanowiska ds. zagospodarowania przestrzennego, w szczególności:
- wydawania zaświadczeń, w szczególności o przeznaczeniu nieruchomości w miejscowym planie zagospodarowania przestrzennego, o zgodności zmiany sposobu użytkowania budynku z miejscowym planem zagospodarowania przestrzennego,
 - wydawania wypisów i wrysów z miejscowego planu zagospodarowania przestrzennego,
 - prowadzenia postępowań w sprawie wskazań i decyzji lokalizacyjnych,
 - prowadzenia postępowań w sprawie oddziaływania na środowisko,
 - prowadzenia postępowań w sprawach związanych z ustaleniem nazw miejscowości, ulic, placów i nadawania numerów porządkowych,
- jak również Pani/Pana dane mogą być przetwarzane w celu kontaktowania się, odpowiedzi na zapytania, informowania, prowadzenia postępowań administracyjnych, zawierania i realizowania umów, archiwizowania oraz ewentualnego dochodzenia roszczeń, a także w interesie publicznym, do celów badań naukowych lub historycznych, statystycznych.
4. Podstawą przetwarzania Pani/Pana danych osobowych jest rozporządzenie Parlamentu Europejskiego i Rady (UE) 2016/679 (dalej zwane RODO), to jest:
- udzielona zgoda (art. 6 ust. 1 lit. a RODO),
 - wykonanie umowy lub podjęcie działań na żądanie osoby, której dane dotyczą, przed zawarciem umowy (art. 6 ust. 1 lit. b RODO),
 - obowiązek prawny ciążyący na Administratorze (art. 6 ust. 1 lit. c RODO),
 - ochrona żywotnych interesów osoby, której dane dotyczą lub innej osoby fizycznej (art. 6 ust. 1 lit. d RODO),
 - realizowanie zadań Administratora w interesie publicznym lub w ramach sprawowania władzy publicznej powierzonej Administratorowi (art. 6 ust. 1 lit. e RODO),
 - oczywiste upublicznienie danych przez osobę, której dane dotyczą (art. 9 ust. 2 lit. e RODO),
- oraz inne akty prawne obowiązujące prawa krajowego i międzynarodowego, w szczególności:
- Ustawa z dnia 8 marca 1990 r. o samorządzie gminnym wraz z aktami wykonawczymi,
 - Ustawa z dnia 14 czerwca 1960 r. – Kodeks postępowania administracyjnego wraz z aktami wykonawczymi,
 - Ustawy z dnia 27 marca 2003 r. o planowaniu i zagospodarowaniu przestrzennym,
 - Ustawa z dnia 3 października 2008 r. o udostępnieniu informacji o środowisku i jego ochronie, udziale społeczeństwa w ochronie środowiska oraz o ocenach oddziaływania na środowisko
5. Przetwarzaniu mogą podlegać w szczególności wszystkie lub niektóre z następujących danych osobowych i kategorii danych osobowych:
- dane identyfikacyjne (imię, nazwisko, PESEL, etc.),
 - dane lokalizacyjne (adres zamieszkania, dane dotyczące nieruchomości, etc.),
 - dane kontaktowe (adres skrzynki elektronicznej e-mail, numer telefonu, etc.),
 - dane dotyczące członków rodziny (imiona, stopień pokrewieństwa, etc.),
- oraz wszelkie inne kategorie wymagane przepisami obowiązującego prawa, zarówno krajowego jak międzynarodowego, a także niezbędne do realizacji celów wskazanych w pkt. 3.
6. Dane osobowe we wskazanym wyżej zakresie mogą być uzyskane:
- bezpośrednio od osoby, której dane dotyczą,
 - od innych komórek organizacyjnych Urzędu, organów administracji publicznej, w tym jednostek samorządu terytorialnego oraz ich jednostek organizacyjnych, sądów i organów ścigania - w ramach ich kompetencji oraz przepisów obowiązującego prawa,
 - od podmiotów posiadających interes prawny w sprawie, w związku z którą następuje przetwarzanie Pani/Pana danych osobowych,
 - od innych podmiotów przekazujących dane osobowe do Administratora.
7. Pani/Pana dane osobowe mogą być przetwarzane również przez innych odbiorców tj. podmioty, z którymi Administrator zawarł umowy powierzenia przetwarzania danych osobowych, w szczególności w zakresie obsługi informatycznej, prawnej, księgowej, ochrony osób i mienia lub ochrony danych osobowych, a także przez podmioty, którym Administrator udostępnił dane osobowe w szczególności na podstawie przepisów prawa, w tym organom ścigania, organom kontrolnym, organom administracji publicznej.
8. W przypadku niepodania danych niezbędnych do realizacji celów określonych w pkt. 3, w tym wymaganych przepisami prawa, realizacja tych celów może okazać się niemożliwa. W pozostałym zakresie Pani/Pana dane osobowe mogą być przetwarzane na podstawie udzielonej przez Panią/Pana zgody lub na podstawie innych przesłanek dopuszczających przetwarzanie wskazanych w art. 6 i 9 RODO.
9. W zależności od podstawy przetwarzania Pani/Pana danych osobowych posiada pan prawo do:
- żądania od Administratora dostępu do swoich danych osobowych, ich sprostowania, usunięcia lub ograniczenia przetwarzania danych osobowych oraz powiadomienia odbiorców danych o sprostowaniu lub usunięciu danych osobowych lub ograniczeniu przetwarzania,
 - wnieślenia sprzeciwu wobec przetwarzania,
 - przeniesienia danych osobowych,
 - otrzymywania kopii danych osobowych podlegających przetwarzaniu,
 - wnieślenia skargi do organu nadzorczego (Prezesa Urzędu Ochrony Danych Osobowych),
 - cofnięcia zgody na przetwarzanie danych osobowych.
10. Pani/Pana dane osobowe nie podlegają zautomatyzowanemu podejmowaniu decyzji, w tym profilowaniu. W przypadku, w którym Pani/Pana dane osobowe miałyby podlegać profilowaniu, informacja o tym zostanie udzielona przy dokonywaniu czynności w związku z danym postępowaniem administracyjnym.
11. W przypadku wyczerpania przesłanek zawartych w przepisach art. 6 ust. 1 lit. a i art. 9 ust. 2 lit. a RODO, przysługuje Pani/Panu prawo do cofnięcia zgody w dowolnym momencie bez wpływu na zgodność z prawem przetwarzania, którego dokonano na podstawie zgody przed jej cofnięciem.
12. Pani/Pana dane osobowe będą przechowywane przez okres wykonywania zadań, o których mowa w pkt. 3 oraz przez wymagany w świetle obowiązującego prawa okres po zakończeniu ich wykonywania w celu ich archiwizowania oraz ewentualnego dochodzenia roszczeń a także w interesie publicznym, do celów badań naukowych lub historycznych lub do celów statystycznych.
13. Pani/Pana dane osobowe nie są co do zasady przekazywane do Państwa trzeciego lub organizacji międzynarodowych. Jeżeli doszłoby do ww. przekazania zostanie Pani/Pan poinformowany o takim przekazaniu i stosowanych zabezpieczeniach, stwierdzeniu lub braku stwierdzenia przez Komisję Europejską odpowiedniego stopnia ochrony.

10.05.2021 r.
(data i podpis Administratora)

Lorych

GMINA ŚWIECIECHOWA
64-115 ŚWIECIECHOWA
ul. Ułańska 4

inż. Przemysław Kołodziej
inspektor

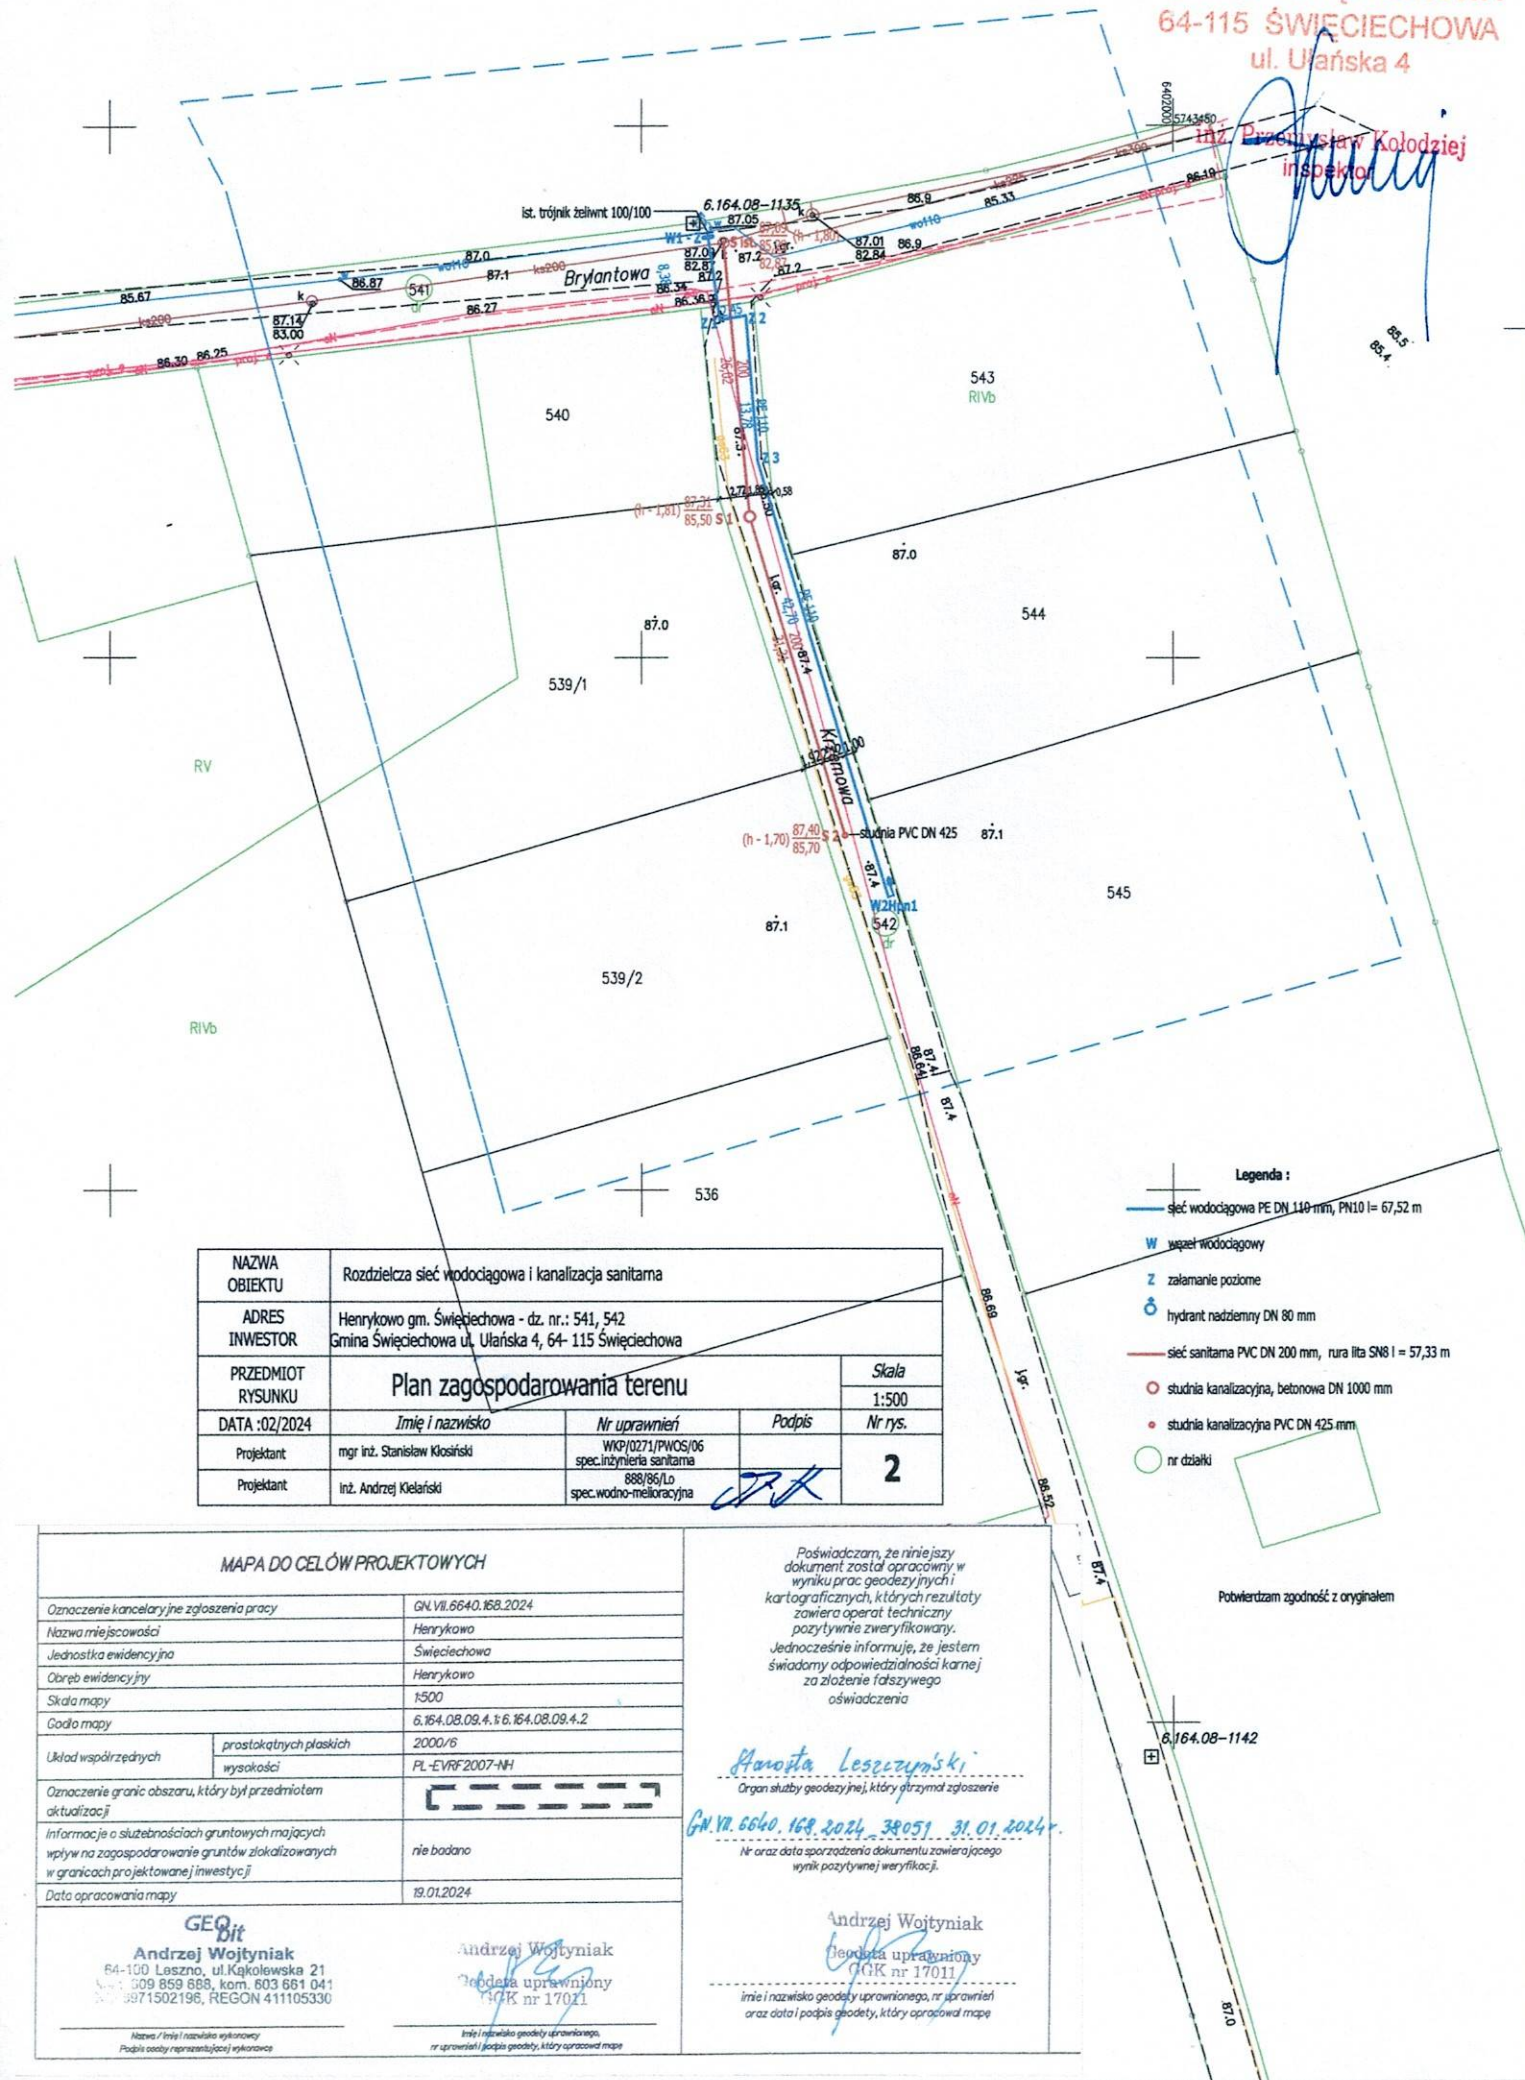

NAZWA OBIEKTU	Rozdzielcza sieć wodociągowa i kanalizacja sanitarna		
ADRES INWESTOR	Henrykowo gm. Świeciechowa - dz. nr.: 541, 542 Gmina Świeciechowa ul. Ułańska 4, 64-115 Świeciechowa		
PRZEDMIOT RYSUNKU	Plan zagospodarowania terenu		Skala
DATA :02/2024	Imię i nazwisko	Nr uprawnień	Podpis
Projektant	mgr inż. Stanisław Kłosiński	WKP/0271/PWOS/06 spec.inżynierie sanitarna	2
Projektant	inż. Andrzej Kiełarski	888/86/La spec.wodno-melioracyjna	

MAPA DO CELÓW PROJEKTOWYCH

Oznaczenie kancelaryjne zgłoszenia pracy	GN.VII.6640.168.2024
Nazwa miejscowości	Henrykowo
Jednostka ewidencyjna	Świeciechowa
Obszar ewidencyjny	Henrykowo
Skala mapy	1:500
Godło mapy	6.164.08.09.4 i 6.164.08.09.4.2
Układ współrzędnych	prostokątnych płaskich
	wysokości
Oznaczenie granic obszaru, który był przedmiotem aktualizacji	PL-EVRF2007-NH
Informacje o służebnościach gruntowych mających wpływ na zagospodarowanie gruntów zlokalizowanych w granicach projektowanej inwestycji	nie badano
Data opracowania mapy	19.01.2024

GEO
bit

Andrzej Wojtyński

64-100 Łaszno, ul. Kąkolewska 21
509 859 889, kom. 603 661 041
9871502196, REGON 411105330

Andrzej Wojtyński

Podpis uprawniony
CGK nr 17021

Nazwa / imię i nazwisko wykonawcy
Podpis osoby reprezentującej wykonawcę

Imię i nazwisko geodety uprawnionego,
nr uprawnień / podpis geodety, który opracował mapę

Poswiadczam, że niniejszy dokument został opracowany w wyniku prac geodezyjnych i kartograficznych, których rezultaty zawiera operat techniczny pozytywnie zweryfikowany. Jednocześnie informuję, że jestem świadomy odpowiedzialności karnej za złożenie fałszywego oświadczenia

Stanisław Leszczyński
Organ służby geodezyjnej, który otrzymał zgłoszenie

GN.VII.6640.168.2024 38051 31.01.2024

Nr oraz data sporządzenia dokumentu zawierającego wynik pozytywnej weryfikacji.

Andrzej Wojtyński

Podpis uprawniony
CGK nr 17011

Imię i nazwisko geodety uprawnionego, nr uprawnień
oraz data i podpis geodety, który opracował mapę

Potwierdzam zgodność z oryginałem