I. NAWIERZCHNIA ZJAZDÓW ZWYKŁYCH

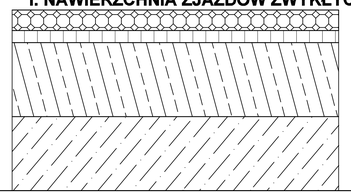

8cm - W-wa z kostki betonowej grafitowej

5cm - W-wa podsypki cementowo - piaskowej

18cm - W-wa podbudowy zasadniczej z betonu C6/9

15cm - W-wa wzmacniająca z betonu C3/4

h=46cm

Istniejące podłoże gruntowe zagęszczone do Is = 1,00

II. NAWIERZCHNIA JEZDNI GŁÓWNEJ

4cm - W-wa ścieralna - AC 11 S

4cm - W-wa wiążąca - AC 11 W

20cm - W-wa podbudowy zasadniczej z mieszanki niezwiązanej 0/31,5

15cm - W-wa wzmacniająca z betonu C3/4

h=43cm

Istniejące podłoże gruntowe zagęszczone do Is = 1,00

Przekrój normalny - jezdnia - zjazd

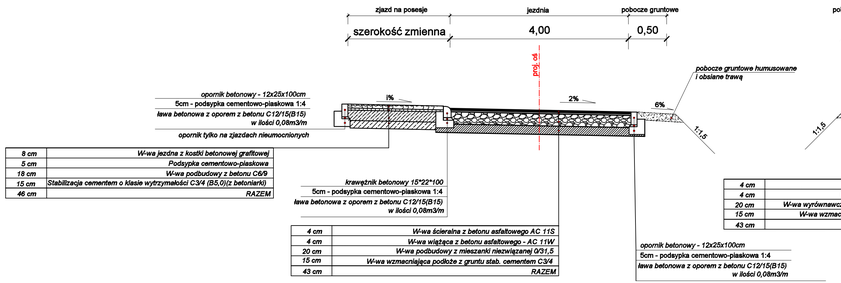

8 cm	W-wa jezdna z kostki betonowej grafitowej
5 cm	Podsypka cementowo-piaskowa
18 cm	W-wa podbudowy z betonu C6/9
15 cm	Stabilizacja cementem o klasie wytrzymałości C3/4 (B5,0)(z betoniarki)
46 cm	RAZEM

4 cm	W-wa ścieralna z betonu asfaltowego AC 11S
4 cm	W-wa wiążąca z betonu asfaltowego - AC 11W
20 cm	W-wa podbudowy z mieszanki niezwiązanej 0/31,5
15 cm	W-wa wzmacniająca podłoże z gruntu stab. cementem C3/4
43 cm	RAZEM

Przekrój normalny - jezdnia na prostej

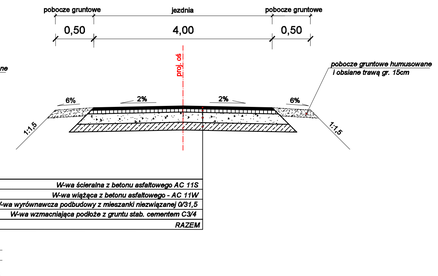

4 cm	W-wa ścieralna z betonu asfaltowego AC 11S
4 cm	W-wa wiążąca z betonu asfaltowego - AC 11W
20 cm	W-wa wyrównawcza podbudowy z mieszanki niezwiązanej 0/31,5
15 cm	W-wa wzmacniająca podłoże z gruntu stab. cementem C3/4
43 cm	RAZEM

Przekrój normalny - jezdnia na łuku

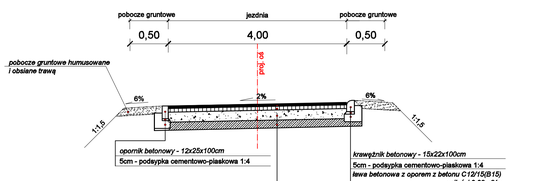

4 cm	W-wa ścieralna z betonu asfaltowego AC 11S
4 cm	W-wa wiążąca z betonu asfaltowego - AC 11W
20 cm	W-wa podbudowy z mieszanki niezwiązanej 0/31,5
15 cm	W-wa wzmacniająca podłoże z gruntu stab. cementem C3/4
43 cm	RAZEM

TITAN Leszno Sp. z o.o.
ul. Kurpińskiego 3
64-130 Rydzyna

Temat	PRZEBUDOWA DROGI GMINNEJ ULICY SPACEROWEJ W GOŁANICACH. DROGA DOJAZDOWA DO GRUNTÓW ROLNYCH.		
Rodzaj opracowania	PRZEKROJE NORMALNE		Nr rysunku: 3
Stanowisko	Nazwisko	Data	Podpis
Projektant: Branża drogowa	mgr inż. Wiesław Furmaniak upr. proj nr 1647/94/Lo	31.03.2025	
Sprawdzający: Branża drogowa	mgr inż. Wojciech Furmaniak upr. proj nr WKP/0087/POOD/13	31.03.2025	Skala: 1 : 50