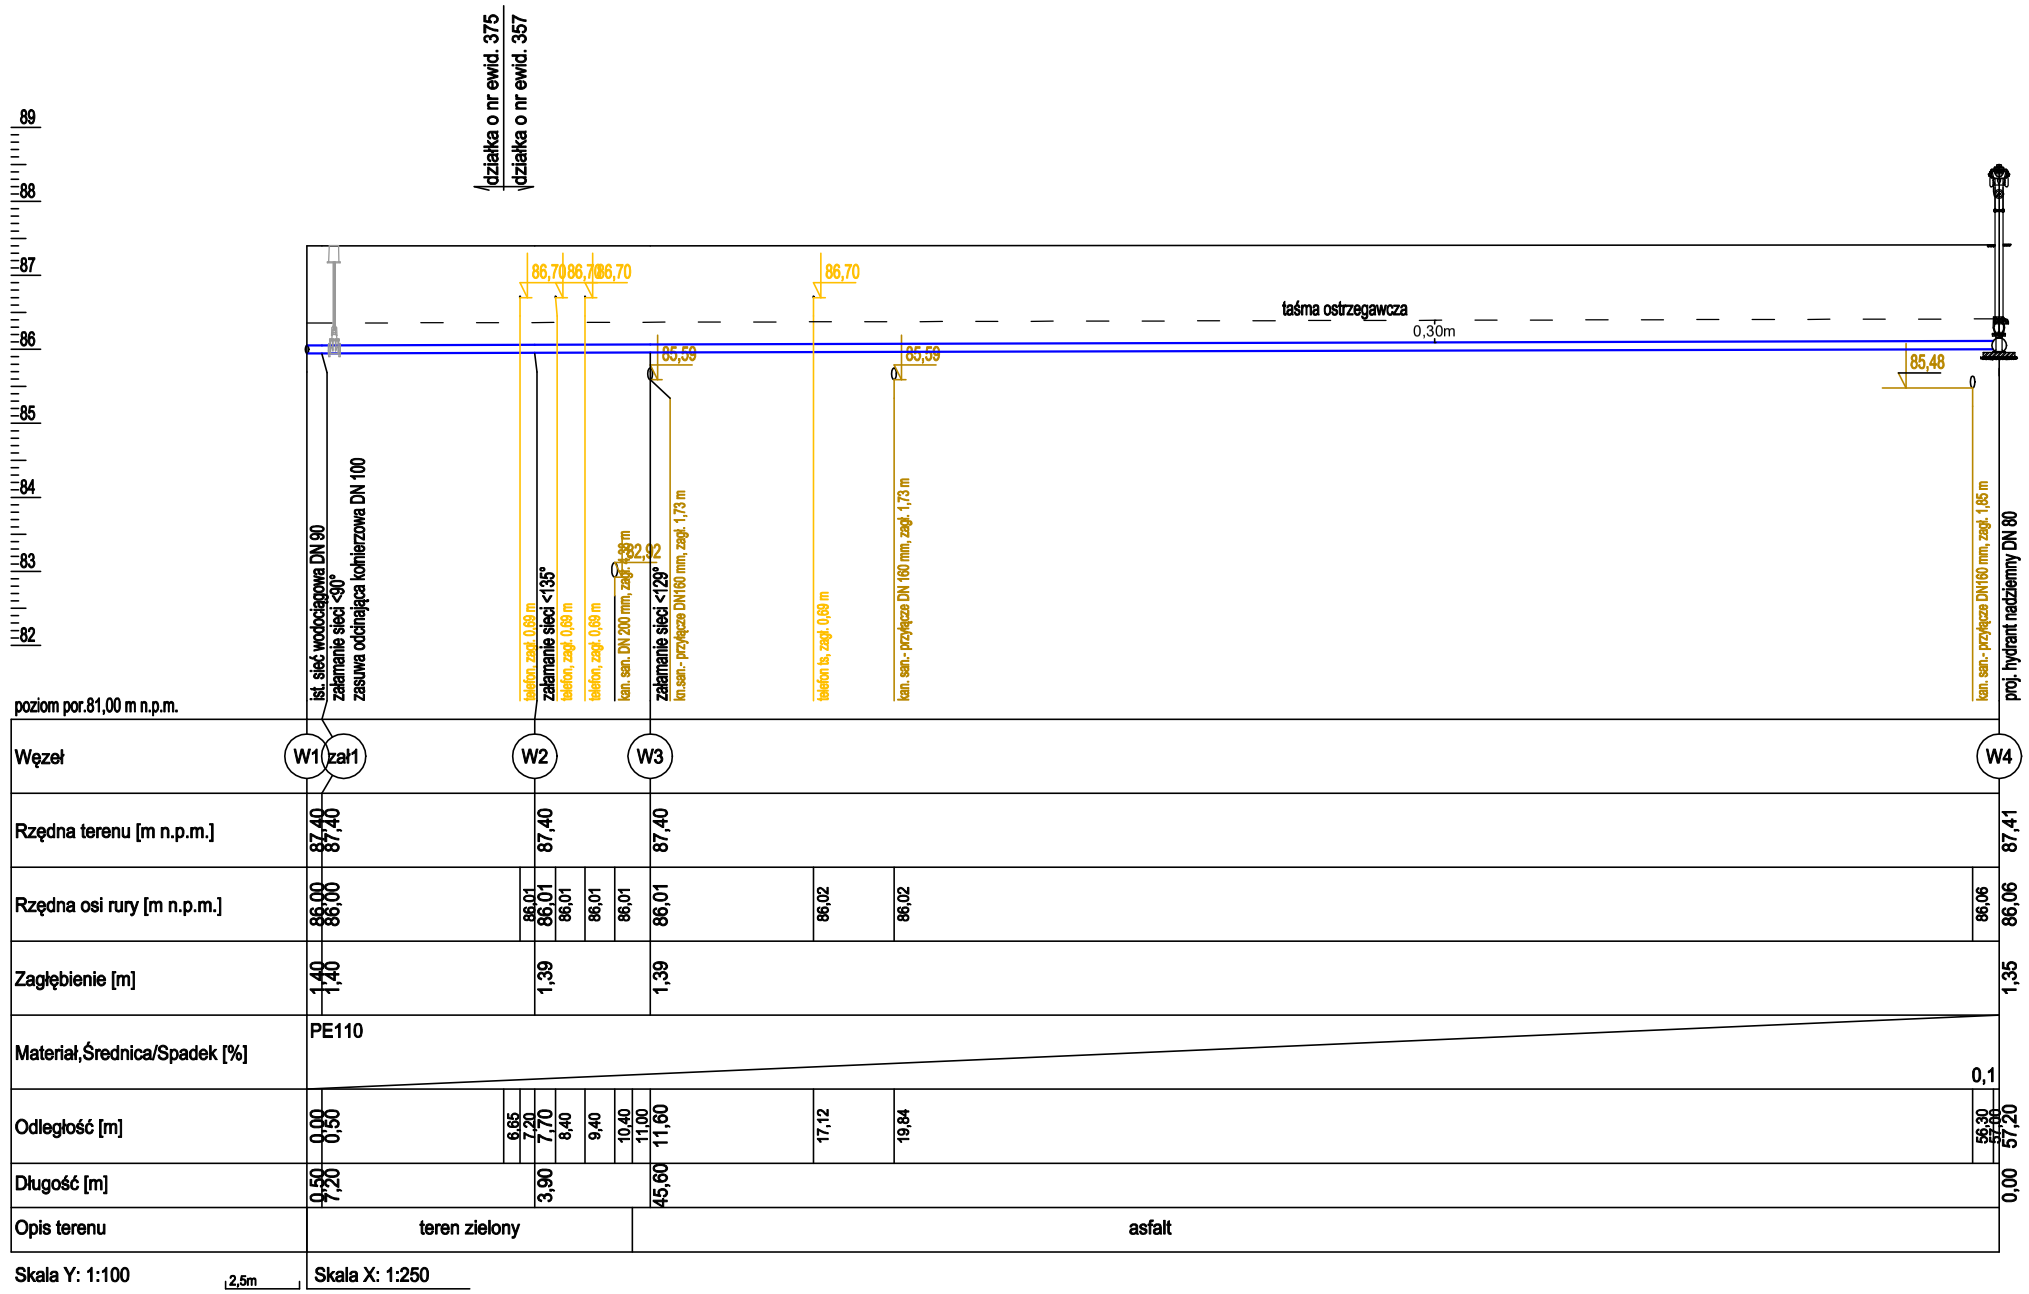

TEMAT:
BUDOWA SIECI WODOCIĄGOWEJ

ADRES INWESTYCJI:
Lasocice, ul. Słoneczna
dz. nr 375, 357

DATA
04.2025 r.

INWESTOR:
GMINA ŚWIĘCIECHOWA
UL. UŁAŃSKA 4
64-115 ŚWIĘCIECHOWA

SKALA
1:500

NAZWA RYS.
Profil podłużny sieci wodociągowej

NR RYS.
2

PROJEKTANT
inż. Jarosław Flamer
upr. proj. WKP/0286/POOS/07
bez ograniczeń w branży instalacyjnej

SPRAWDZAJĄCY
inż. Łukasz Frąckowiak
upr. proj. WKP/0345/POOS/09
bez ograniczeń w branży instalacyjnej

NR STR.
9