


Plan orientacyjny

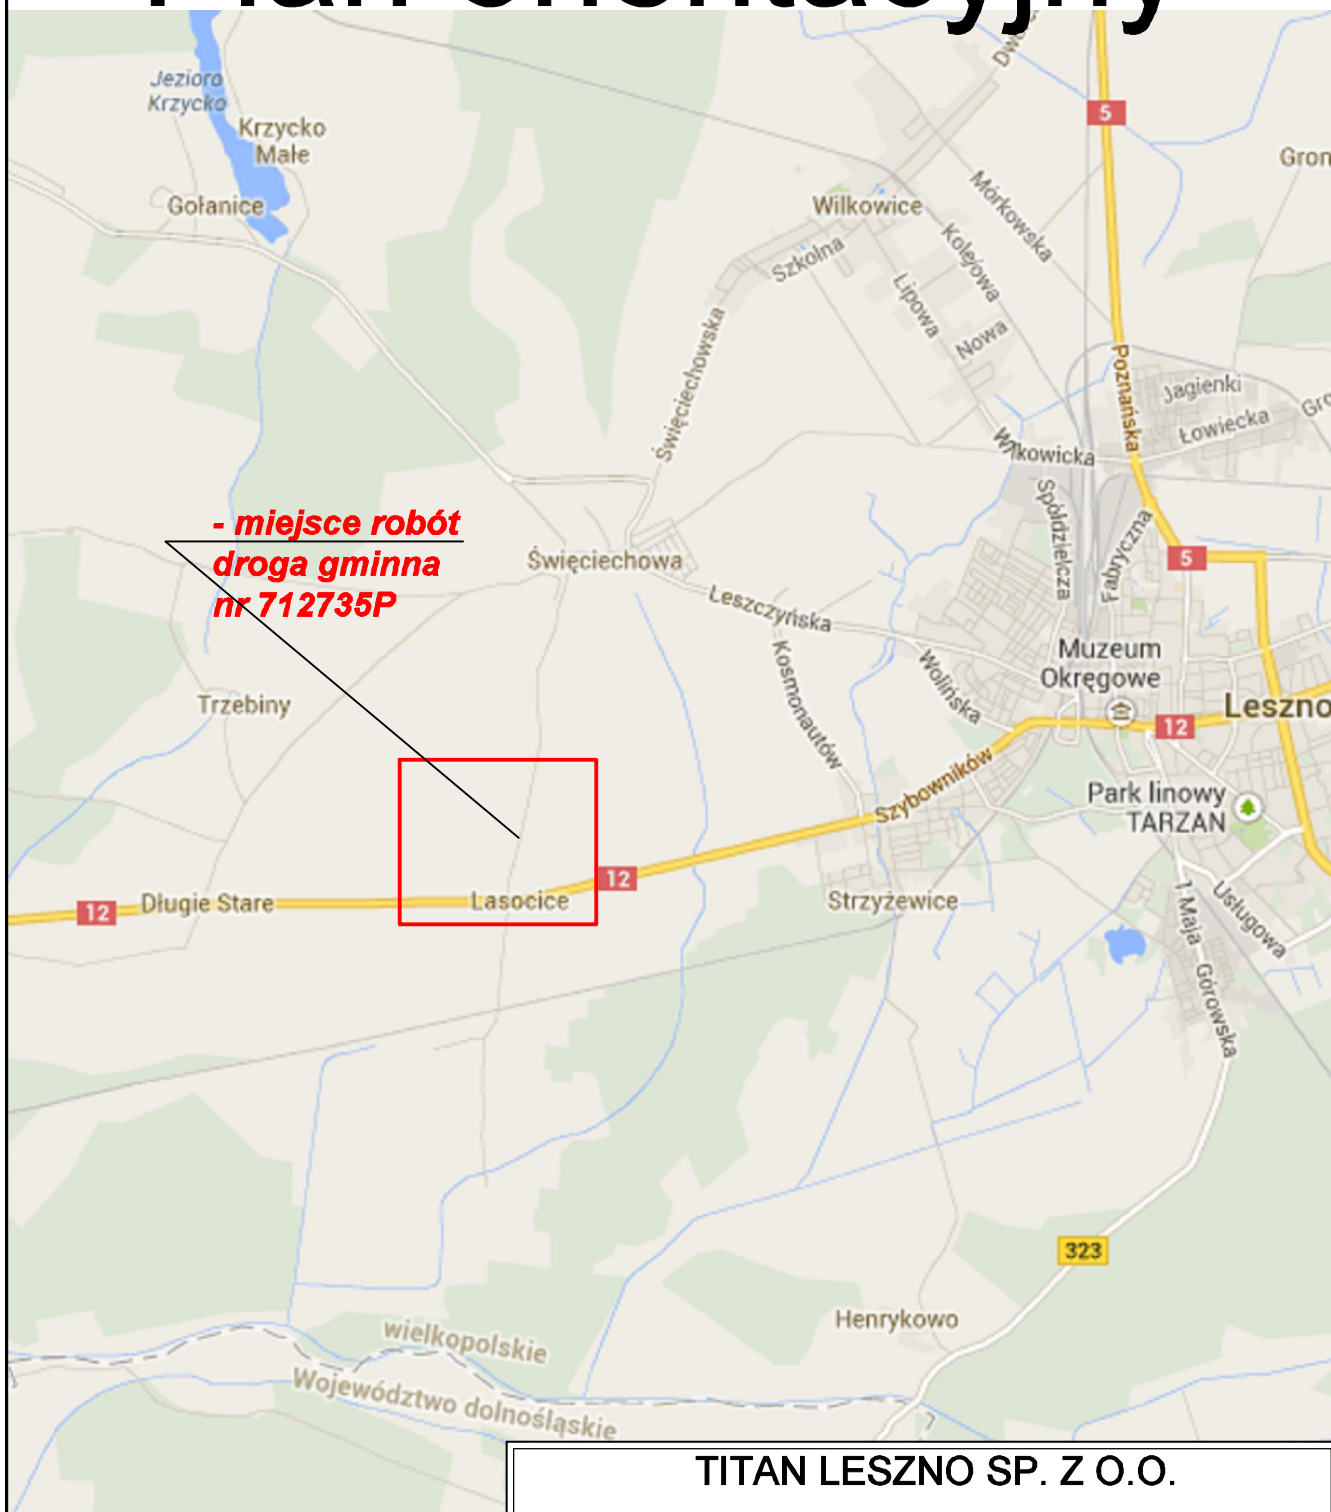

- miejsce robót

TITAN LESZNO SP. Z O.O.

64-130 RYDZYNA, ul. KURPIŃSKIEGO3

Temat	Przebudowa drogi gminnej w miejscowości Lasocice zakresie wykonania chodnika		
Rodzaj opracowania	PLAN ORIENTACYJNY		
Stanowisko	Nazwisko	Data	Podpis
Projektant:	mgr inż. Wiesław Furmianiak	05.2023	
Sprawdzający:	mgr inż. Wojciech Furmianiak	05.2023	
Nr rysunku			
1			
Skala			