


Plan orientacyjny

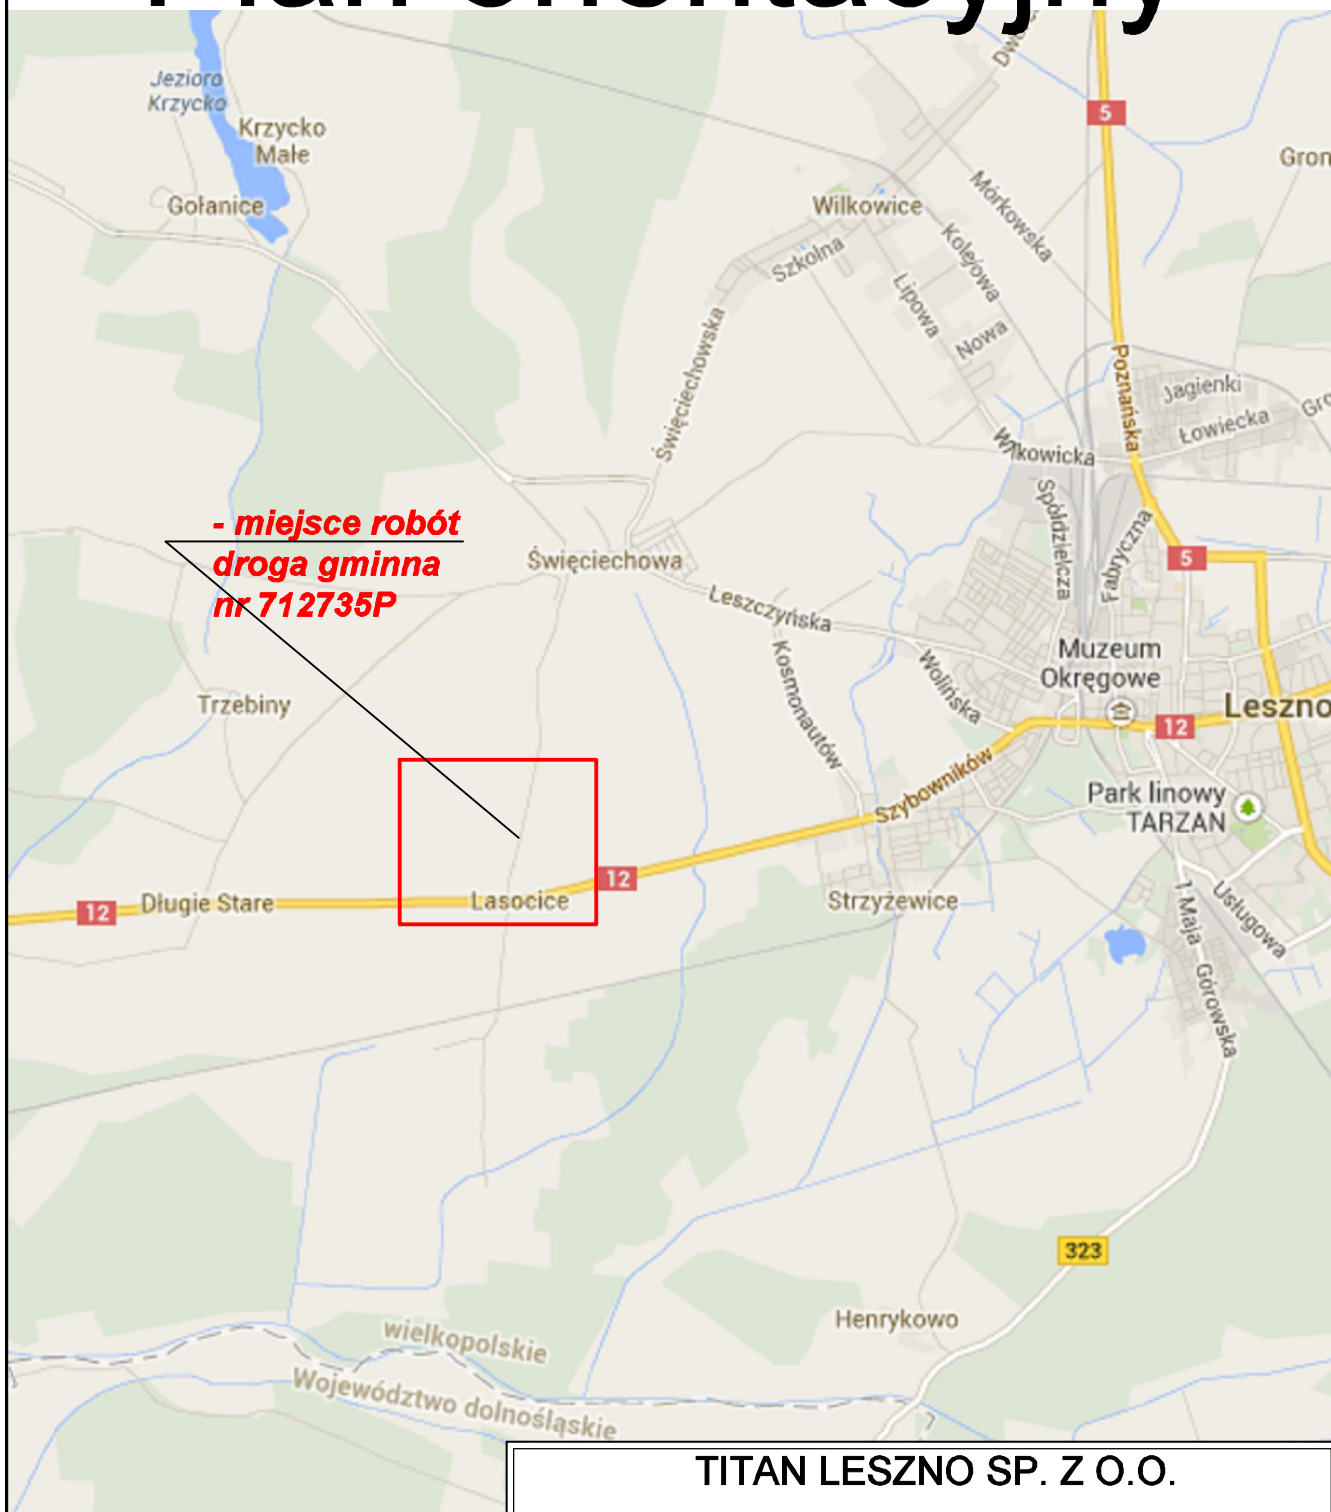

- miejsce robót

TITAN LESZNO SP. Z O.O.

64-130 RYDZYNA, ul. KURPIŃSKIEGO3

Temat	Przebudowa drogi gminnej w miejscowości Lasocice zakresie budowy chodnika						
Rodzaj opracowania	PLAN ORIENTACYJNY						
Stanowisko	Nazwisko	Data	Podpis				
Projektant:	inż. Kazimierz Pawlicki	05.2023					
<table><tr><td>Nr rysunku</td></tr><tr><td>1</td></tr><tr><td>Skala</td></tr><tr><td></td></tr></table>				Nr rysunku	1	Skala	
Nr rysunku							
1							
Skala							