



// A //

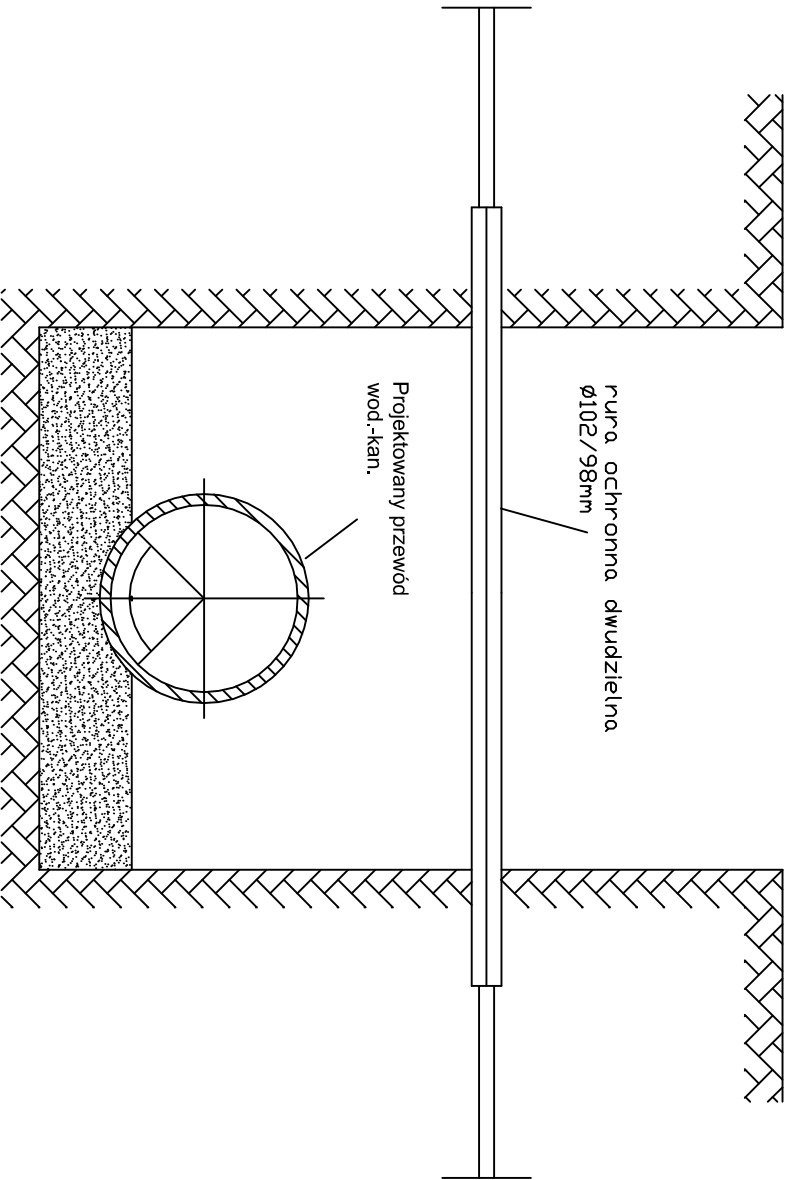

// B //

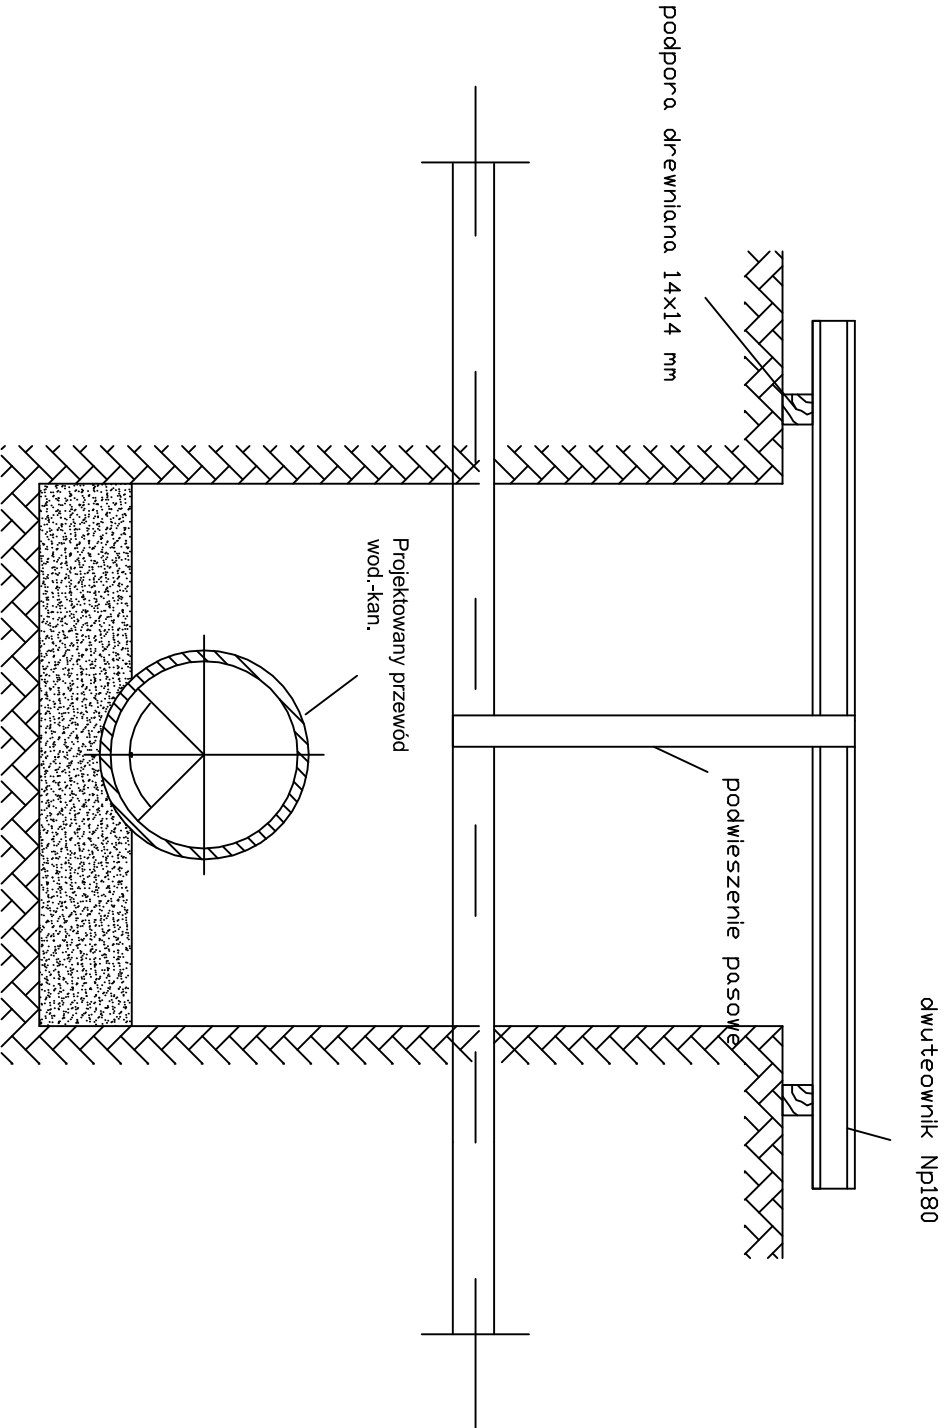

// A //  
Kolizje z przewodami:  
– energetycznym,  
– telekomunikacyjnym.

// B //  
Kolizje z sieciami:  
– wodociągowa,  
– kanalizacyjna.

|          |   |                                                     |   |
|----------|---|-----------------------------------------------------|---|
| Rysunek: | Skrzyżowania z istniejącym uzbrojeniem.                                                                                            |                                                     |   |
| Temat:   | Budowa sieci wodociągowej.   |                                                     |   |
| Adres:   | miejscowość Święciechowa 64-115, na dz. o nr: 715/8, 715/9, 761/2<br>obręb ewid. 0011 Święciechowa, jed. ewid. 301305 Święciechowa |                                                     |   |
| Skala:   | –   | Projektant: mgr inż. Łukasz Piśzer WKP/0344/PODS/09 | Wykazanie instalacji w zakresie sieci i urządzeń ciepłych, wentylacyjnych, gazowych, wodociagowych i kanalizacyjnych |
| Data:    | 03. 2026   | Sprawdzający:                                       |   |
| Nr rysa: | 4   | Asystent:                                           |   |