



// A //

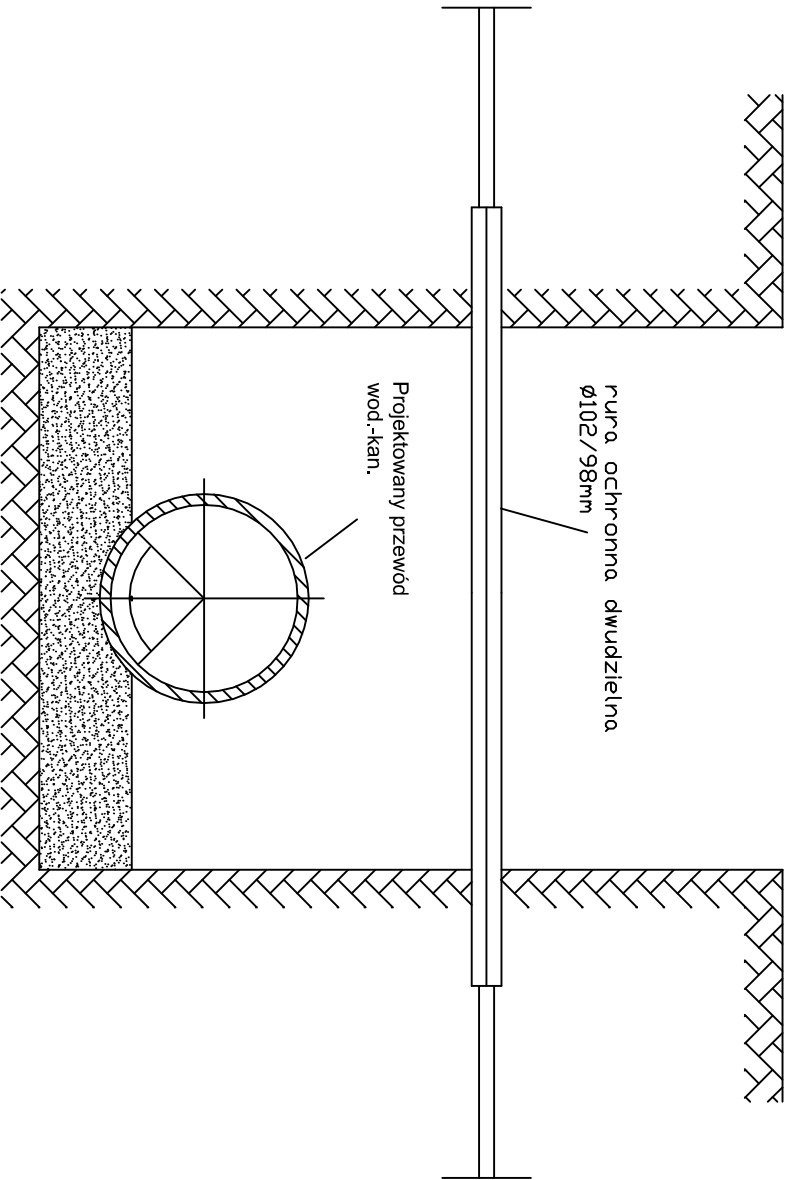

// B //

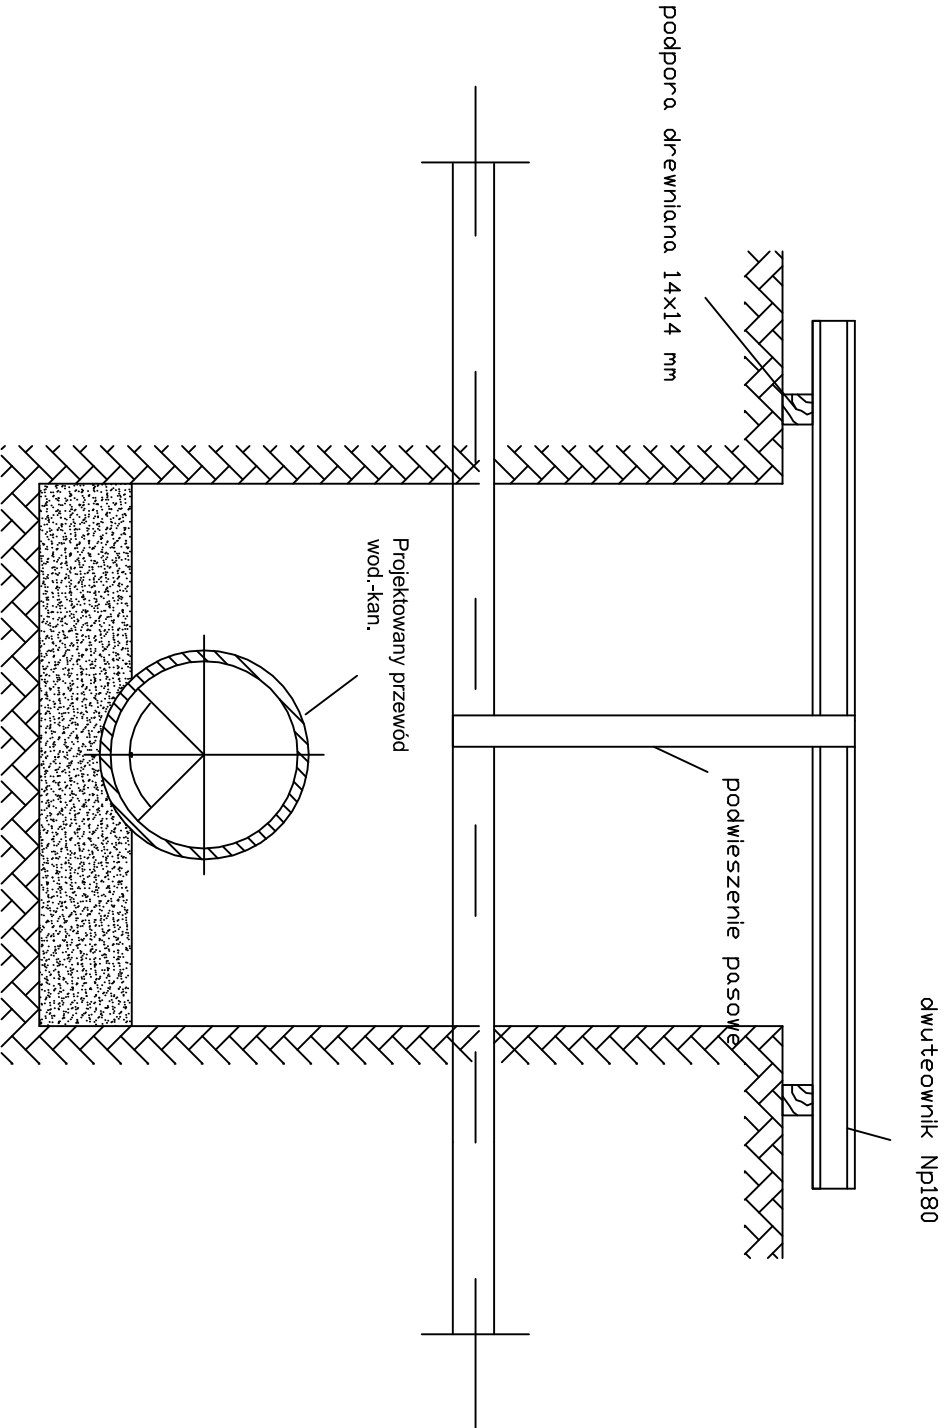

// A // Kollzje z przewodami:
– energetycznym,
– telekomunikacyjnym.

// B // Kollzje z sieciami:
– wodociągowa,
– kanalizacyjna.

Rysunek:	Skrzyżowania z istniejącym uzbrojeniem.		
Temat:	Budowa sieci wodociągowej.		
Adres:	miejscowość Święciechowa 64-115, na dz. o nr: 776/9, 761/2 obręb ewid. 0011 Święciechowa, jed. ewid. 301305 Święciechowa		
Skala:	–	Projektant: mgr inż. Łukasz Piśzer WKP/0344/PODS/09	Wykonawca: Instalacje w zakresie sieci i instalacji urządzeń ciepłowniczych, gazowych, wodociągowych i kanalizacyjnych
Data:	03. 2026	Sprawdzający:	
Nr rysa:	4	Asystent:	