


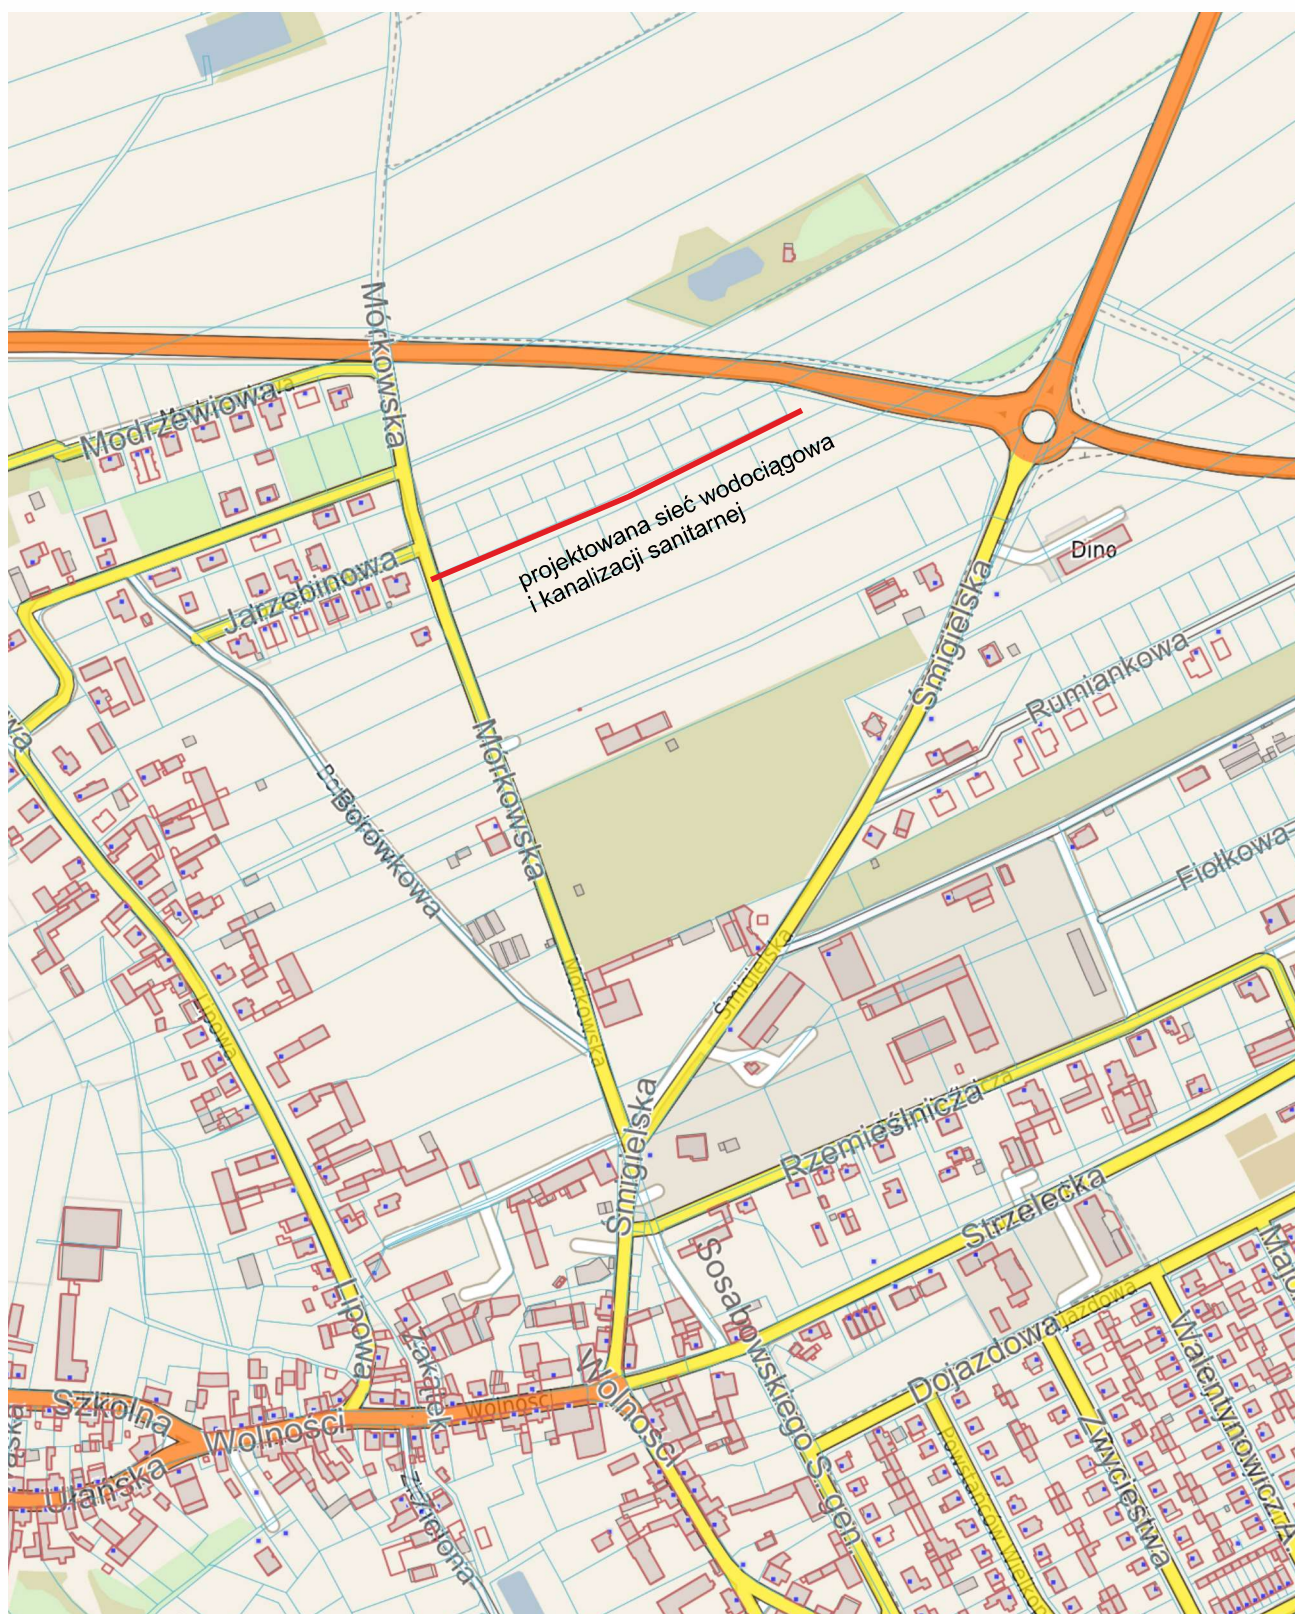

NAZWA ZADANIA	Budowa sieci wodociągowej i kanalizacji sanitarnej w Strzyżewicach			
ADRES	Rejon ul.Mórkowskiej dz. nr ewid. : 1006/1, 1017/31			
INWESTOR	Gmina Świąciechowa ul. Ułańska 4, 64 - 115 Świąciechowa			
PRZEDMIOT RYSUNKU	Mapa poglądowa			Skala 1:5000
DATA: 01/2026	Imię i nazwisko	Nr uprawnień	Podpis	Nr rys.
Projektant	mgr inż.Stanisław Kłosiński	WKP/0271/PWOS/06 spec. inżynieria sanitarna		1
Projektant	inż. Andrzej Kielański	888/86/Lo spec. wodno-melioracyjna		