


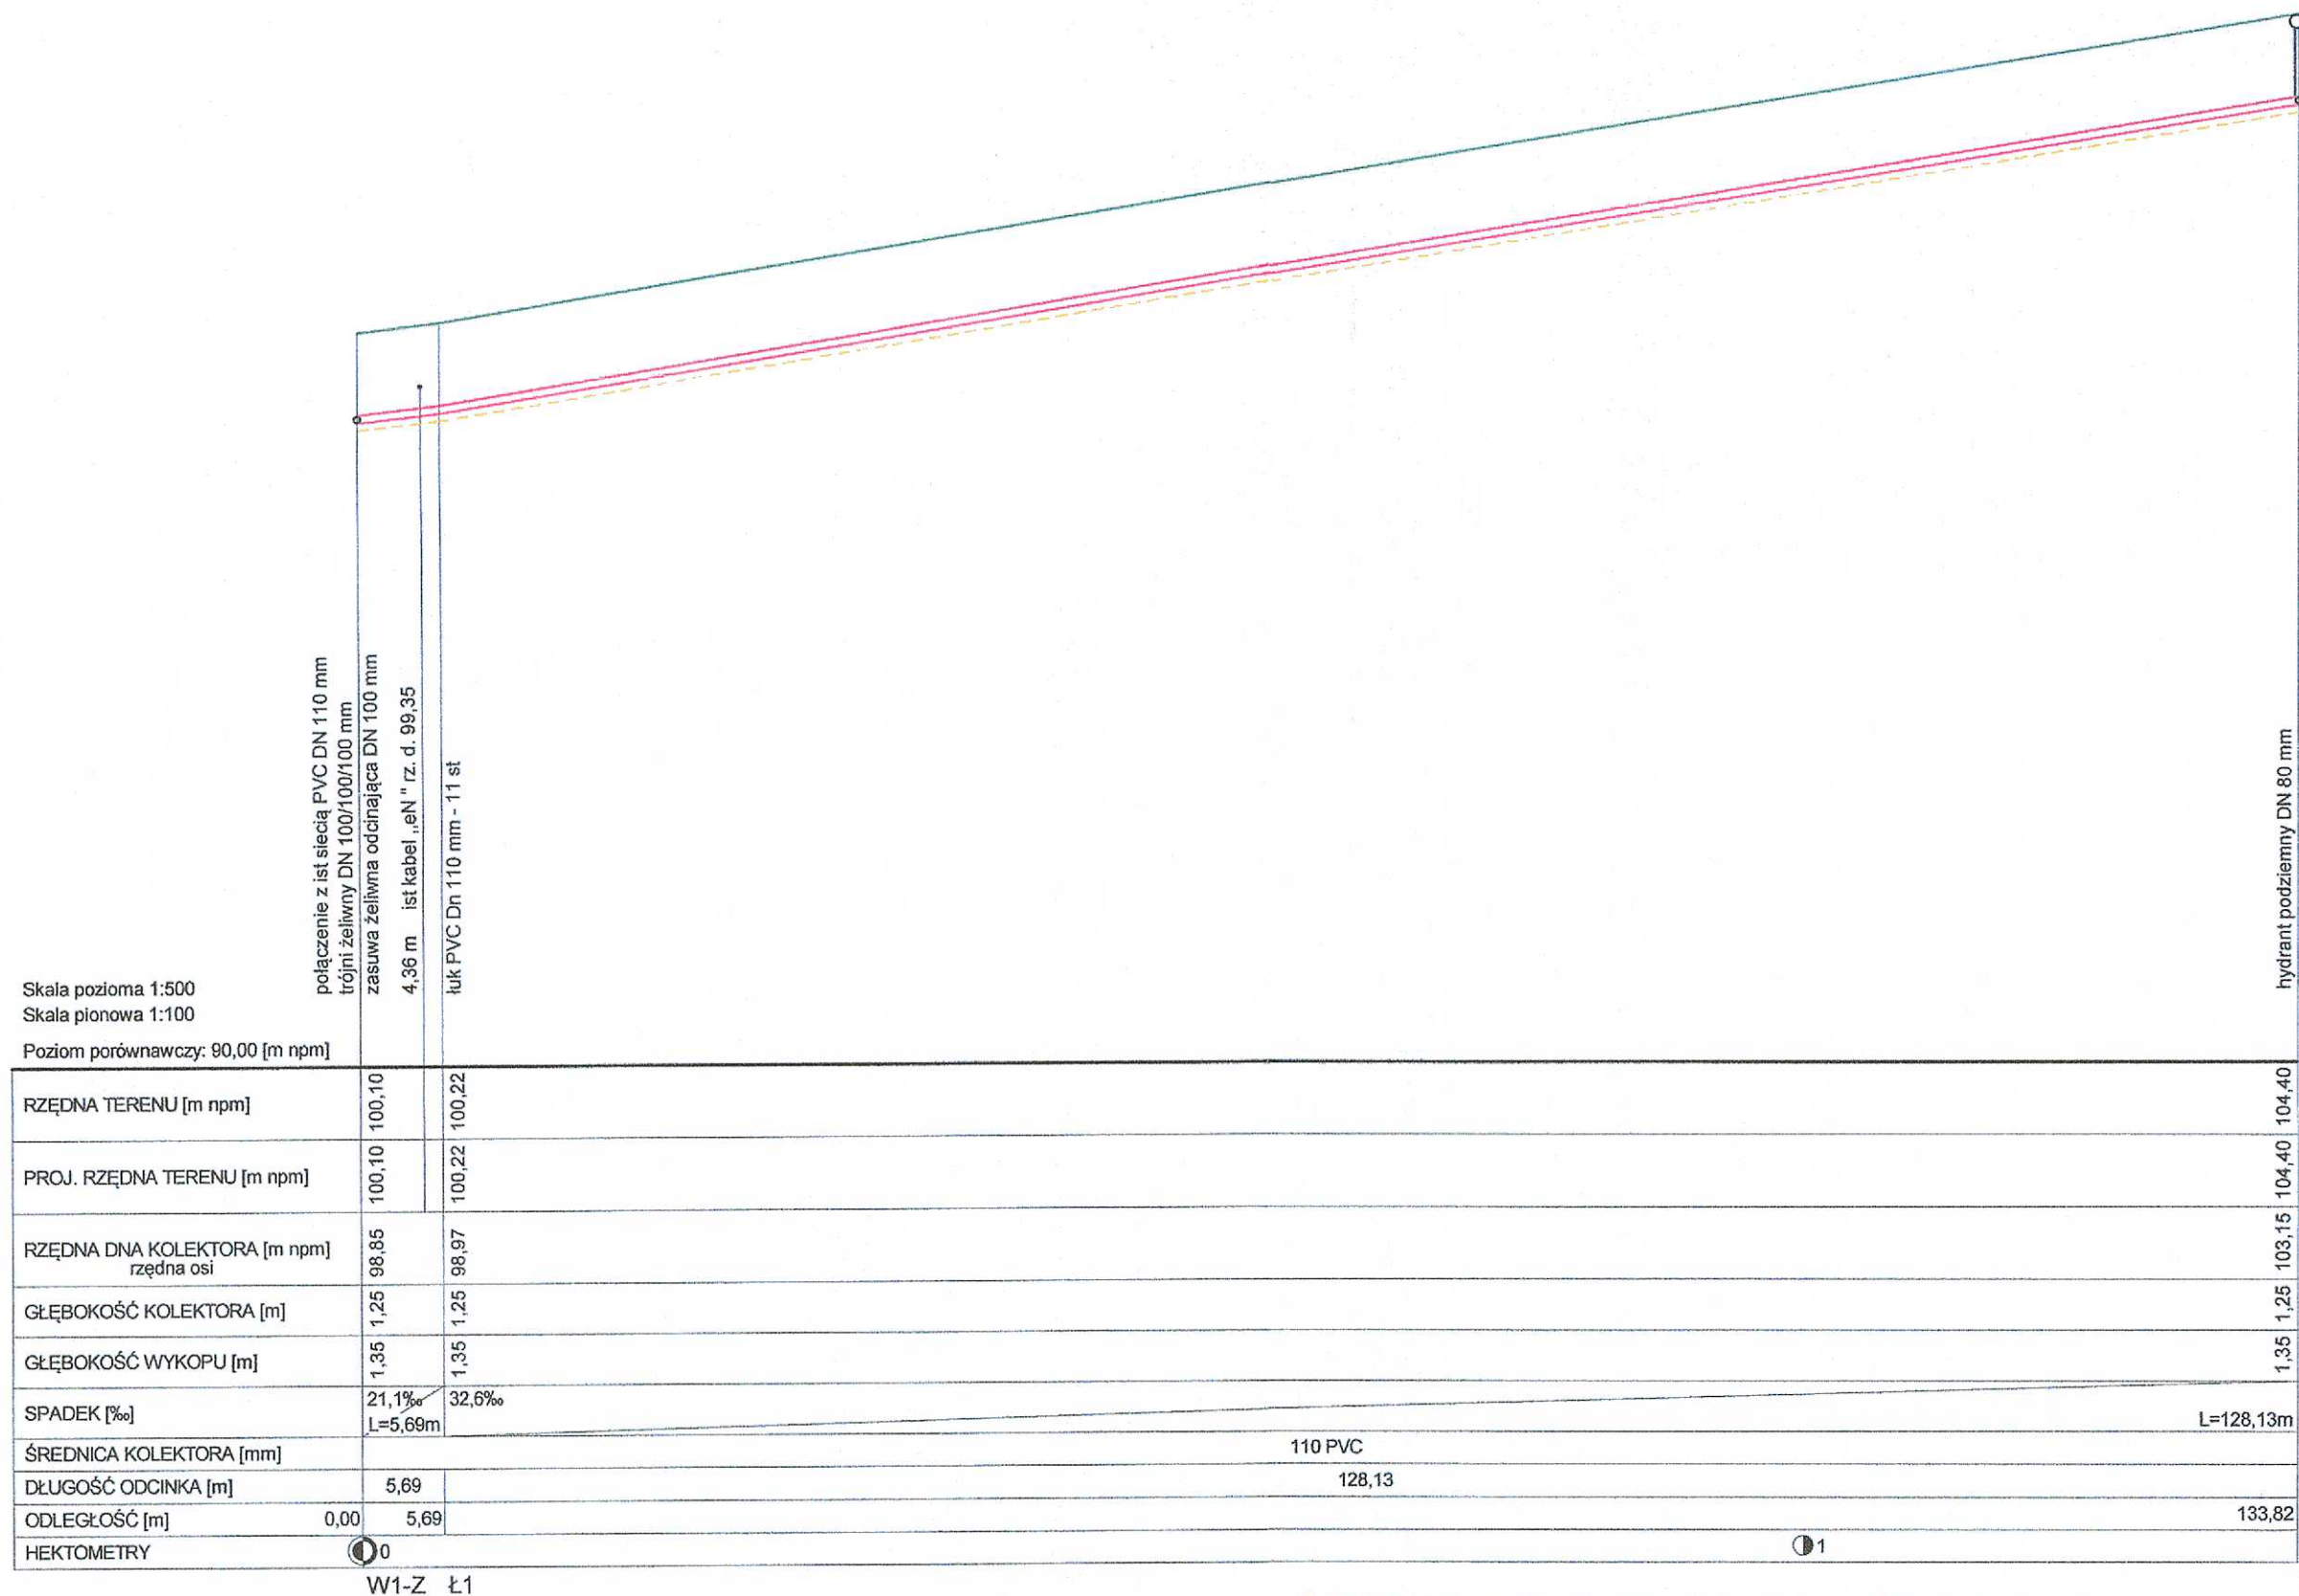

uwaga : rzędna kabla „eN” orientacyjna

NAZWA ZADANIA	Rozdzielcza sieć wodociągowa			
ADRES	Święciechowa ul. Jesionowa dz. nr ewid. : 780/5, 790/11			
INWESTOR	Gmina Święciechowa ul. Ułańska 4, 64 - 115 Święciechowa			
PRZEDMIOT RYSUNKU	Profil podłużny W1-Z - W2Hpp1			Skala 1:5000
DATA: 01/2026	Imię i nazwisko	Nr uprawnień	Podpis	Nr rys.
Projektant	mgr inż. Stanisław Kłosiński	WKP/0271/PWOS/06 spec. inżynieria sanitarna		3
Projektant	inż. Andrzej Kielański	888/86/Lo spec. wodno-melioracyjna		