


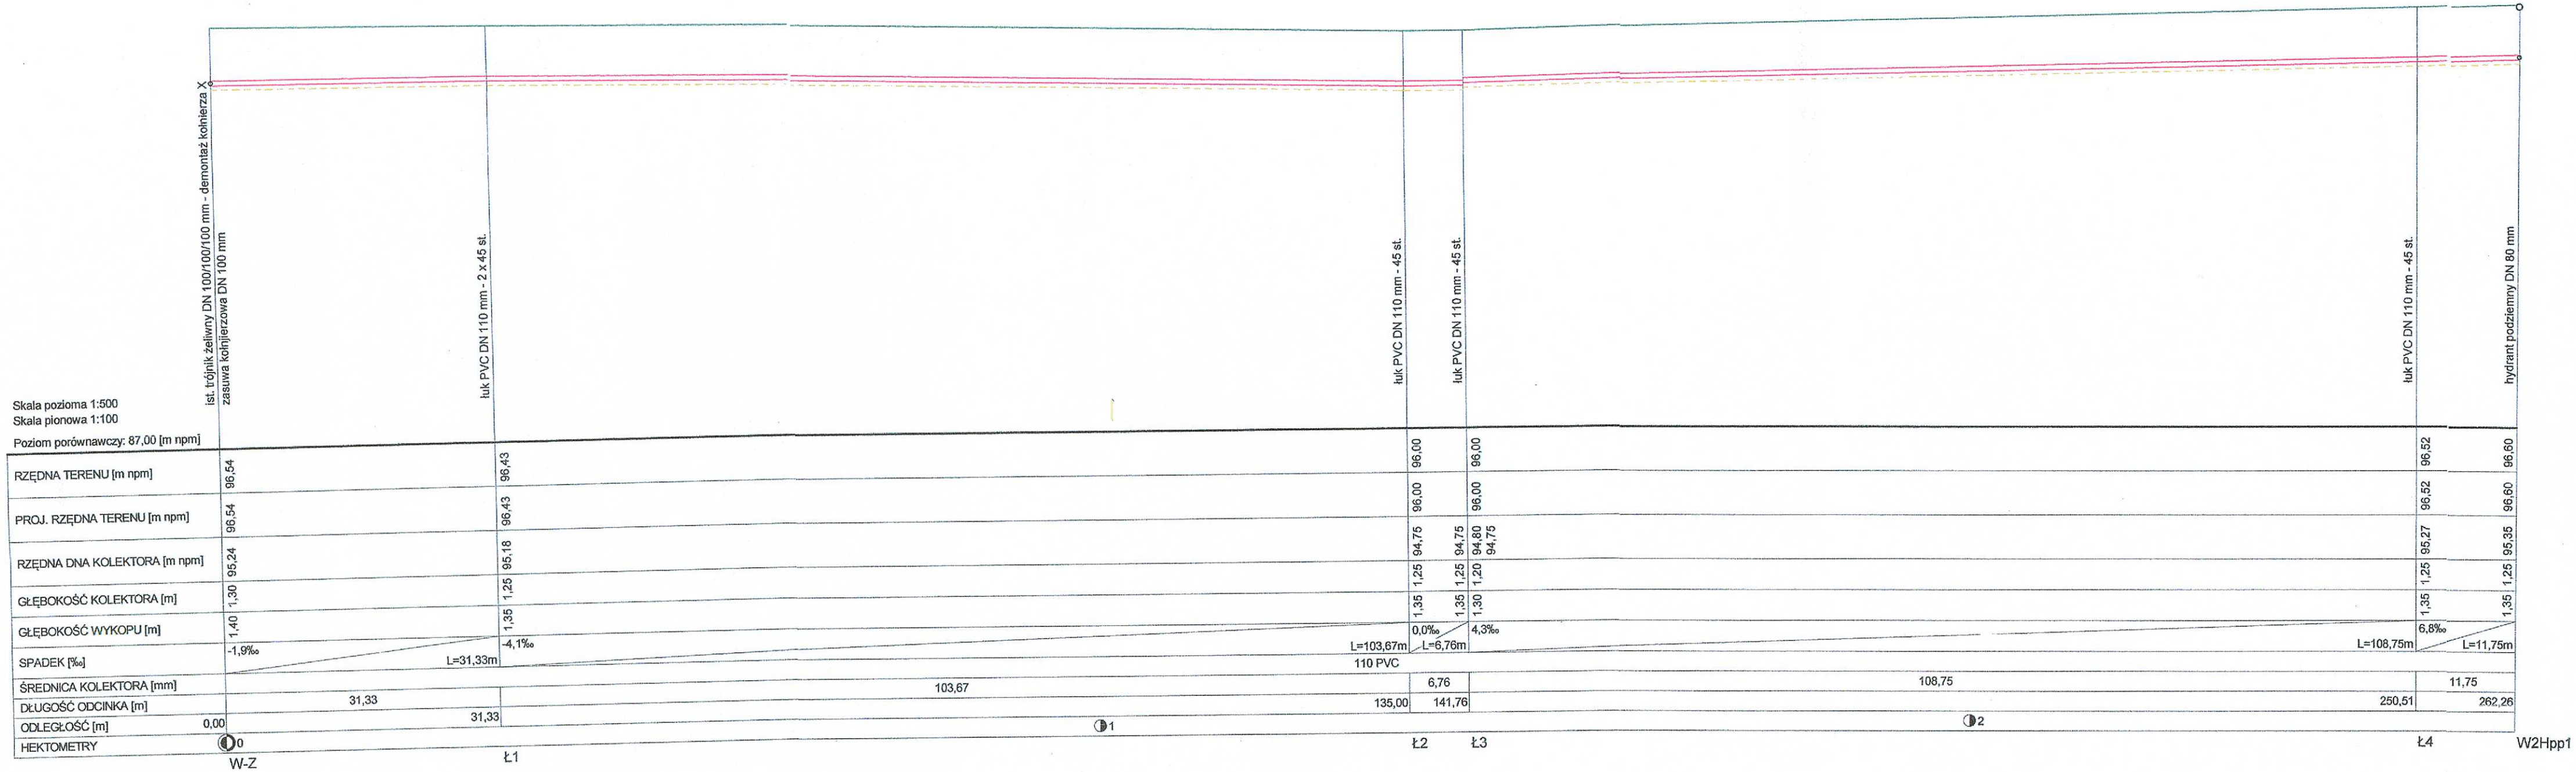

NAZWA ZADANIA		Budowa rozdzielczej sieci wodociągowej		
ADRES		Święciechowa ul. Zielona dz. nr ewid. : 229, 1634, 1635, 1633		
INWESTOR		Gmina Święciechowa ul. Ułańska 4, 64 - 115 Święciechowa		
PRZEDMIOT RYSUNKU		Profil podłużny W1-Z - W2Hpp1		Skala 1:100/500
DATA: 01/2026		Imię i nazwisko	Nr uprawnień	Podpis
Projektant		mgr inż. Stanisław Kłosiński	WKP/0271/PWOS/06 spec. inżynieria sanitarna	3
Projektant		inż. Andrzej Kielański	888/86/Lo spec. wodno-melioracyjna	