


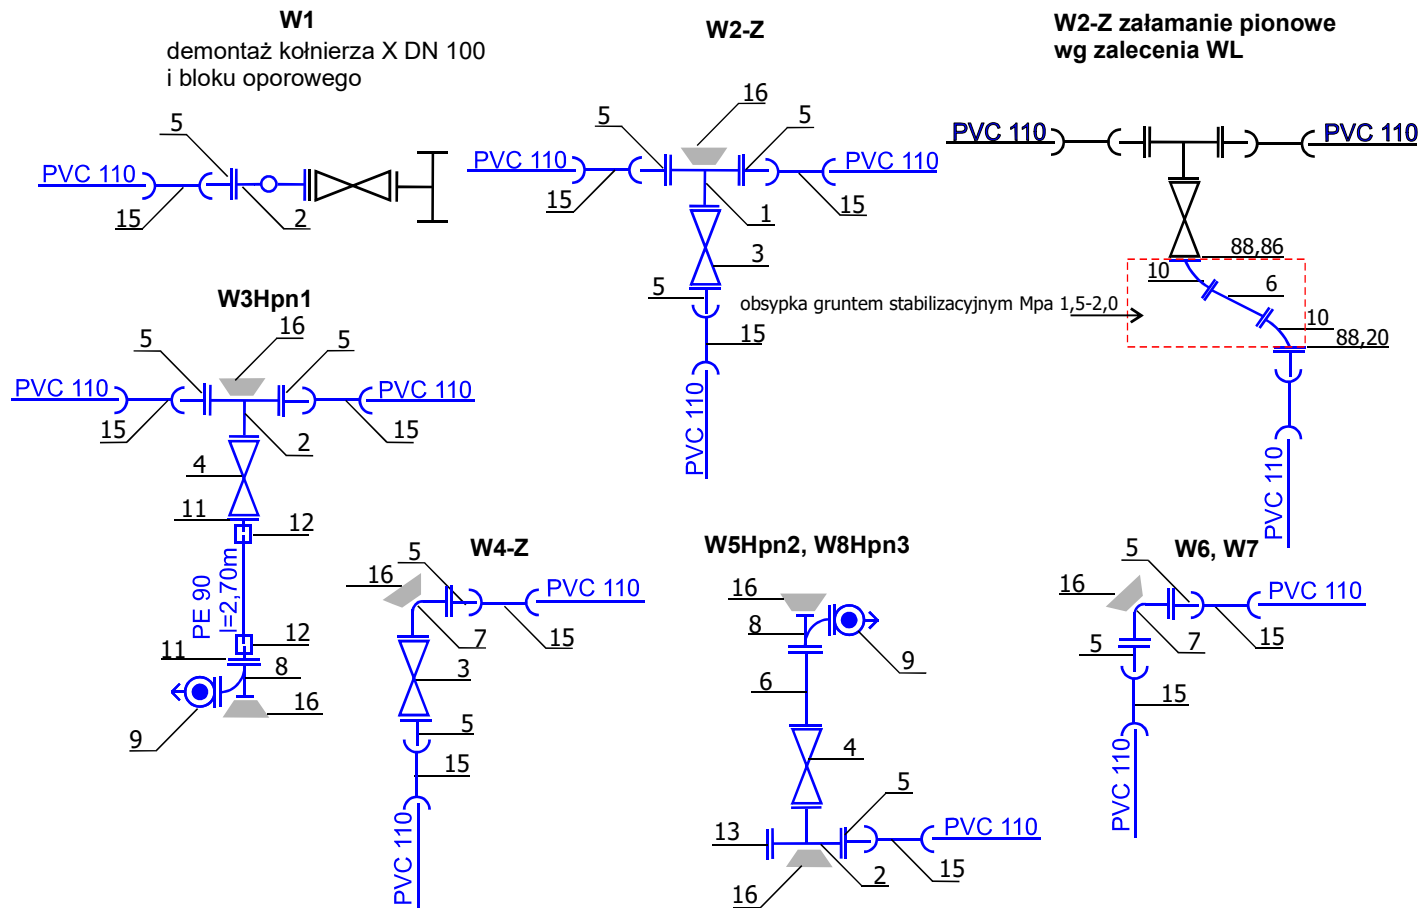

Lp	Nazwa	Jed.	Ilość
1	trójnik kołnierzowy DN 100/100/100	szt.	1
2	trójnik kołnierzowy DN 100/80/100	szt.	8
3	zasuwa miękouszczelniona DN100	szt.	2
4	zasuwa miękouszczelniona DN80	szt.	3
5	króciec jednokołnierzowy FW DN 100	szt.	18
6	króciec dwukoł. FF DN 100 l=500 mm	szt.	3
7	kolano dwukołnierzowe Q DN 100	szt.	3
8	kolano dwukołnierzowe N DN 80 mm	szt.	3
9	hydrant nadziemny DN 80	szt.	3
10	łuk dwukołnierzowy DN 100 - 45 st	szt.	2
11	tuleja z luźnym koł.DN 90/80	szt.	2
12	mufa elektrooporowa DN 90	szt.	2
13	kołnierz ślepy DN 100	szt.	2
14	kołnierz ślepy DN 80	szt.	5
15	nasuwka MMW PVC DN 110	szt.	18
16	blok oporowy	szt.	9
17	rura PVC DN 110, PN 10	mb.	621,79
18	rura PE DN 90, PN 10	mb.	2,700
19	taśma ostrzegawcza sieć + węzły	mb.	630,00

Materiał :

- a. armatura firmy : Hawle, AVK, Jafar - wytyczne w warunkach technicznych
 - z żeliwa sferoidalnego wg. normy EN-GJS 400-15
 b. śruby, nakrętki, podkładki
 - stal nierdzewna, kwasoodporna M16 (np. M16 x 60)

do przeprowadzenia prób szczelności :

- trójnik DN 100/80/100 - 5 szt.

- kołnierz ślepy DN 80 mm - 5 szt.

(uwzględniono w ofercie)

Lp. 9 - hydrant nadziemny z zabezpieczeniem przed złamaniem

NAZWA ZADANIA	Budowa sieci wodociągowej i kanalizacji sanitarnej w Strzyżewicach			
ADRES	dz.nr : 278, 299/2, 295/11, 295/13, 295/30, 295/35, 295/40, 295/68, 295/91, 295/92, 295/93, 295/94, 295/95, 295/96, 295/97, 295/98, 295/99, 295/100, 296/49,			
INWESTOR	Gmina Święciechowa ul. Ułańska4, 64 - 115 Święciechowa			
PRZEDMIOT RYSUNKU	Schematy węzłów wodociągowych			Skala -
DATA: 01/2026	Imię i nazwisko	Nr uprawnień	Podpis	Nr rys.
Projektant	mgr inż.Stanisław Kłosiński	WKP/0271/PWOS/06 spec. inżynieria sanitarna		3
Projektant	inż. Andrzej Kielański	888/86/Lo spec. wodno-melioracyjna		