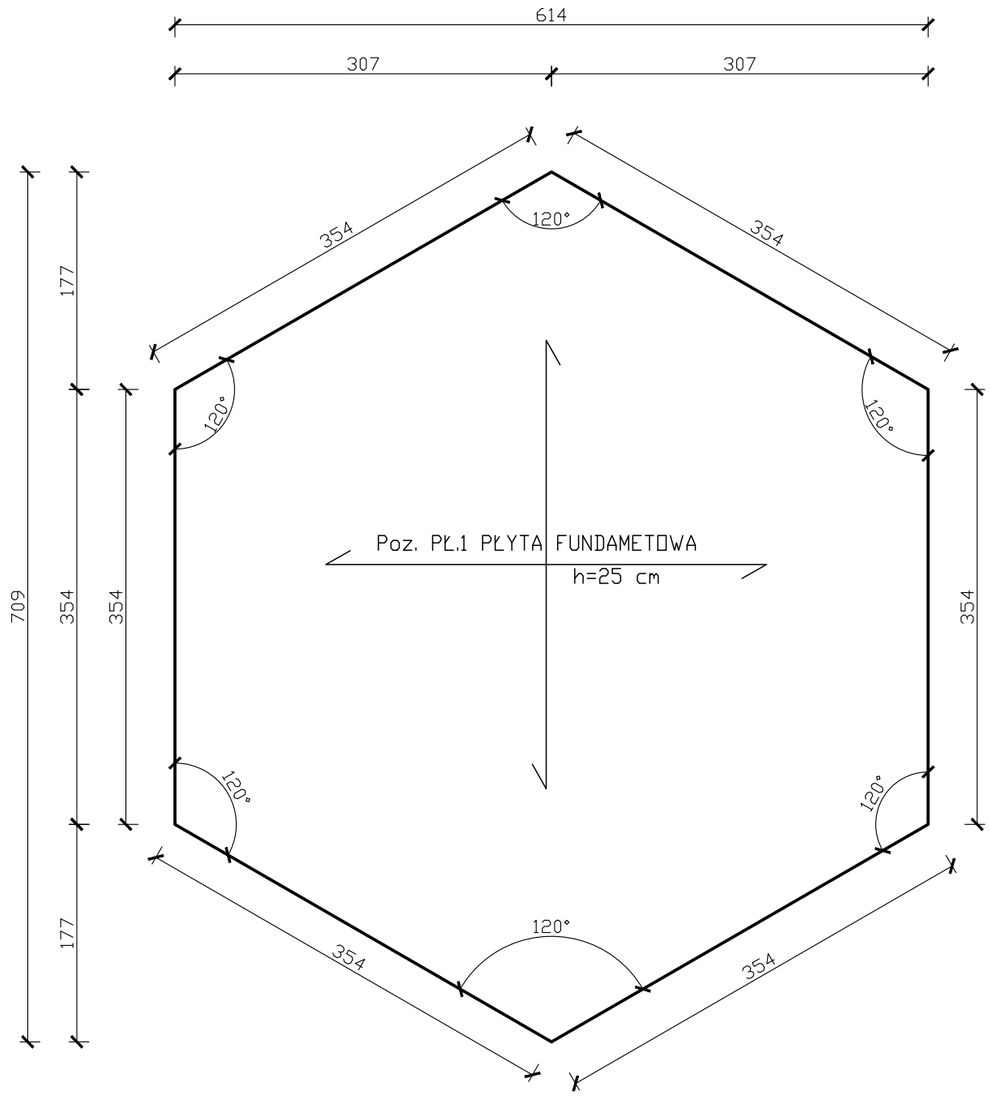

UWAGI:

1. W sprawach nieokreślonych normą obowiązują:
-warunki techniczne wykonania i odbioru robót budowlano-montażowych
- normy PKN
- instrukcje, wytyczne, świadectwa, atesty ITB
warunki techniczne producentów i dostawców materiałów budowlano-instalacyjnych.
2. Wymiary w [cm], poziomy w [m].
3. Beton konstrukcyjny C35/45 (klasa ekspozycji XD3), beton podkładowy C8/10.
4. Stal zbrojenia głównego A-IIIN, stal strzemion A-0.
5. Poziom posadowienia fundamentów -0,35m.
6. Pod fundamentem wykonać warstwę z chudego betonu min. 10 cm.
7. Podczas prowadzenia wykopów w gruntach spoistych, prace te należy wykonać tak, aby nie dopuścić do gromadzenia się wody w wykopie, gdyż spowoduje to uplastycznienie tych gruntów i znacznie obniży ich parametry wytrzymałościowe.
8. W trakcie robót fundamentowych należy uważać, aby nie naruszyć struktury gruntów zalegających bezpośrednio poniżej poziomu posadowienia fundamentów.
9. Wykopu fundamentowego nie można pozostawić niezabezpieczonego na okres zimowy ze względu na przemarzanie gruntów.
10. Rzut rozpatrywać łącznie z pozostałymi rysunkami oraz opisem technicznym.

UWAGI:

BETON C35/45 (klasa ekspozycji XD3)
STAL A-IIIN (34GS)
Otulina zbrojenia 5 cm

JEDNOSTKA PROJEKTOWA
PRZEDSIĘBIORSTWO BUDOWLANE TEMPUS SP. Z O.O.
LASOCICE, ul. SZKOLNA 16
64-100 LESZNO
NIP 697-22-25-959
e-mail: tempus@tempus.pl
www.tempus.pl

OBIEKT
ZAGOSPODAROWANIE TERENU O MAŁĄ ARCHITEKTURĘ I TĘŻNIE SOLANKOWĄ ALTANOWĄ
jednostka ewidencyjna 301305_2 Święciechowa
obręb ewidencyjny 0011, Święciechowa
działka ewidencyjna 1346/6

INWESTOR
GMINA ŚWIĘCIECHOWA
ul. Ułańska 4
64-115 Święciechowa

NAZWA RYSUNKU
Płyta fundamentowa- tężnia altanowa

Niniejszy projekt jest chroniony prawem autorskim.
Przedsiębiorstwo Budowlane TEMPUS Sp. z o.o., zgodnie z Ustawą z dnia 4 lutego 1994 r. o prawie autorskim i prawach pokrewnych, zastrzega sobie prawa autorskie i zakazuje bez jego wiedzy i zgody powielania i wykorzystywania tego projektu do celów niezgodnych z jego przeznaczeniem.

PROJEKTANT KONSTRUKCJA	inż. TOMASZ KACZMAREK Uprawnienia nr WKP/0279/PWOK/09 w specjalności konstrukcyjnej		SKALA 1:50
ASYSTENT PROJEKTANTA, OPRACOWAŁ	mgr inż. MACIEJ MASZALERZ mgr inż. arch. JAGODA FÖRMANOWSKA-SZABEL		NR RYS. 2
DATA OPRACOWANIA LIPIEC 2024	BRANŻA KONSTRUKCJA		STRONA 27