PRZEKRÓJ PŁYTY

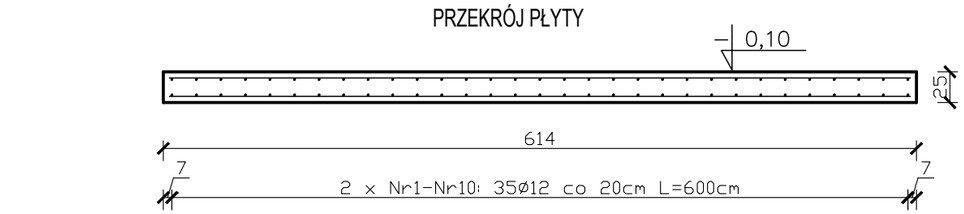

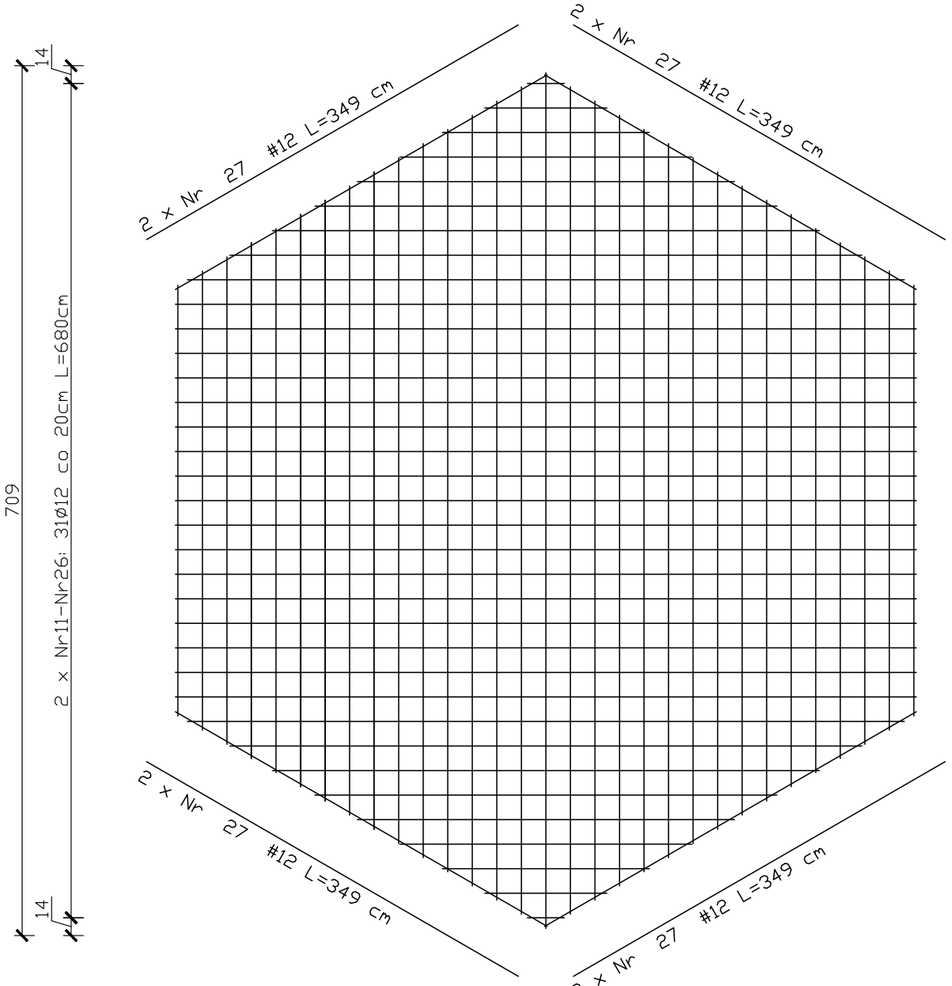

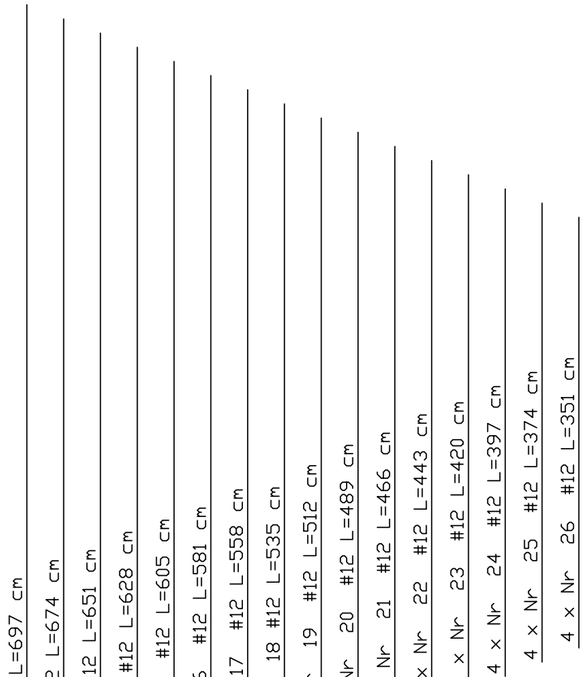

34 x Nr 1 #12 L=604 cm

4 x Nr 2 #12 L=584 cm

4 x Nr 3 #12 L=515 cm

4 x Nr 4 #12 L=445 cm

4 x Nr 5 #12 L=376 cm

4 x Nr 6 #12 L=307 cm

4 x Nr 7 #12 L=238 cm

4 x Nr 8 #12 L=168 cm

4 x Nr 9 #12 L=99 cm

4 x Nr 10 #12 L=30 cm

UWAGI:

BETON C35/45 (klasa ekspozycji XD3)

STAL A-IIIN (34GS)

Otulina zbrojenia 5 cm

ZESTAWIENIE STALI ZBROJENIOWEJ

POZ.	NR PRĘTA	ø [mm]	DŁUGOŚĆ [m]	ILOŚĆ PRĘTÓW	ILOŚĆ x POZ.	ILOŚĆ RAZEM	DŁ.[m] A-IIIN ø12
Poz. Pf.-1- Płyta fundamentowa- 1 szt.							
Pf.-1	1	12	6,04	34	1	34	205,55
	2	12	5,84	4	1	4	23,40
	3	12	5,15	4	1	4	20,60
	4	12	4,45	4	1	4	17,80
	5	12	3,76	4	1	4	15,05
	6	12	3,07	4	1	4	12,30
	7	12	2,38	4	1	4	9,55
	8	12	1,68	4	1	4	6,75
	9	12	0,99	4	1	4	4,00
	10	12	0,30	4	1	4	1,20
	11	12	6,97	2	1	2	13,95
	12	12	6,74	4	1	4	27,00
	13	12	6,51	4	1	4	26,05
	14	12	6,28	4	1	4	25,15
	15	12	6,05	4	1	4	24,20
	16	12	5,81	4	1	4	23,25
	17	12	5,58	4	1	4	22,35
	18	12	5,35	4	1	4	21,40
	19	12	5,12	4	1	4	20,50
	20	12	4,89	4	1	4	20,00
	21	12	4,66	4	1	4	18,65
	22	12	4,43	4	1	4	17,75
	23	12	4,20	4	1	4	16,80
	24	12	3,97	4	1	4	15,90
	25	12	3,74	4	1	4	15,00
	26	12	3,51	4	1	4	14,05
	27	12	3,49	8	1	8	27,95

DŁUGOŚĆ RAZEM [m]	666,15
MASA JEDNOSTKOWA [kg/m]	0,888
MASA [kg]	591,55

JEDNOSTKA PROJEKTOWA

PRZEDSIĘBIORSTWO BUDOWLANE TEMPUS SP. Z O.O.
LASOCICE, ul. SZKOLNA 16
64-100 LESZNO
NIP 697-22-25-959
e-mail: tempus@tempus.pl
www.tempus.pl

OBIEKT

ZAGOSPODAROWANIE TERENU O MAŁĄ ARCHITEKTURĘ I TĘŻNIE SOLANKOWĄ ALTANOWĄ

jednostka ewidencyjna 301305_2 Święciechowa
obręb ewidencyjny 0011, Święciechowa
działka ewidencyjna 1346/6

INWESTOR

GMINA ŚWIĘCIECHOWA
ul. Ułańska 4
64-115 Święciechowa

NAZWA RYSUNKU

Zbrojenie płyty fundamentowej -tężnia altanowa

Niniejszy projekt jest chroniony prawem autorskim.
Przedsiębiorstwo Budowlane TEMPUS Sp. z o.o., zgodnie z Ustawą z dnia 4 lutego 1994 r. o prawie autorskim i prawach pokrewnych, zastrzega sobie prawa autorskie i zakazuje bez jego wiedzy i zgody powielania i wykorzystywania tego projektu do celów niezgodnych z jego przeznaczeniem.

PROJEKTANT KONSTRUKCJA	inż. TOMASZ KACZMAREK Uprawnienia nr WKP/0279/PWOK/09 w specjalności konstrukcyjnej		SKALA 1:50
ASYSTENT PROJEKTANTA, OPRACOWAŁ	mgr inż. MACIEJ MASZALERZ mgr inż. arch. JAGODA FÓRMANOWSKA-SZABEL		NR RYS. 3
DATA OPRACOWANIA LIPIEC 2024	BRANŻA KONSTRUKCJA		STRONA 28