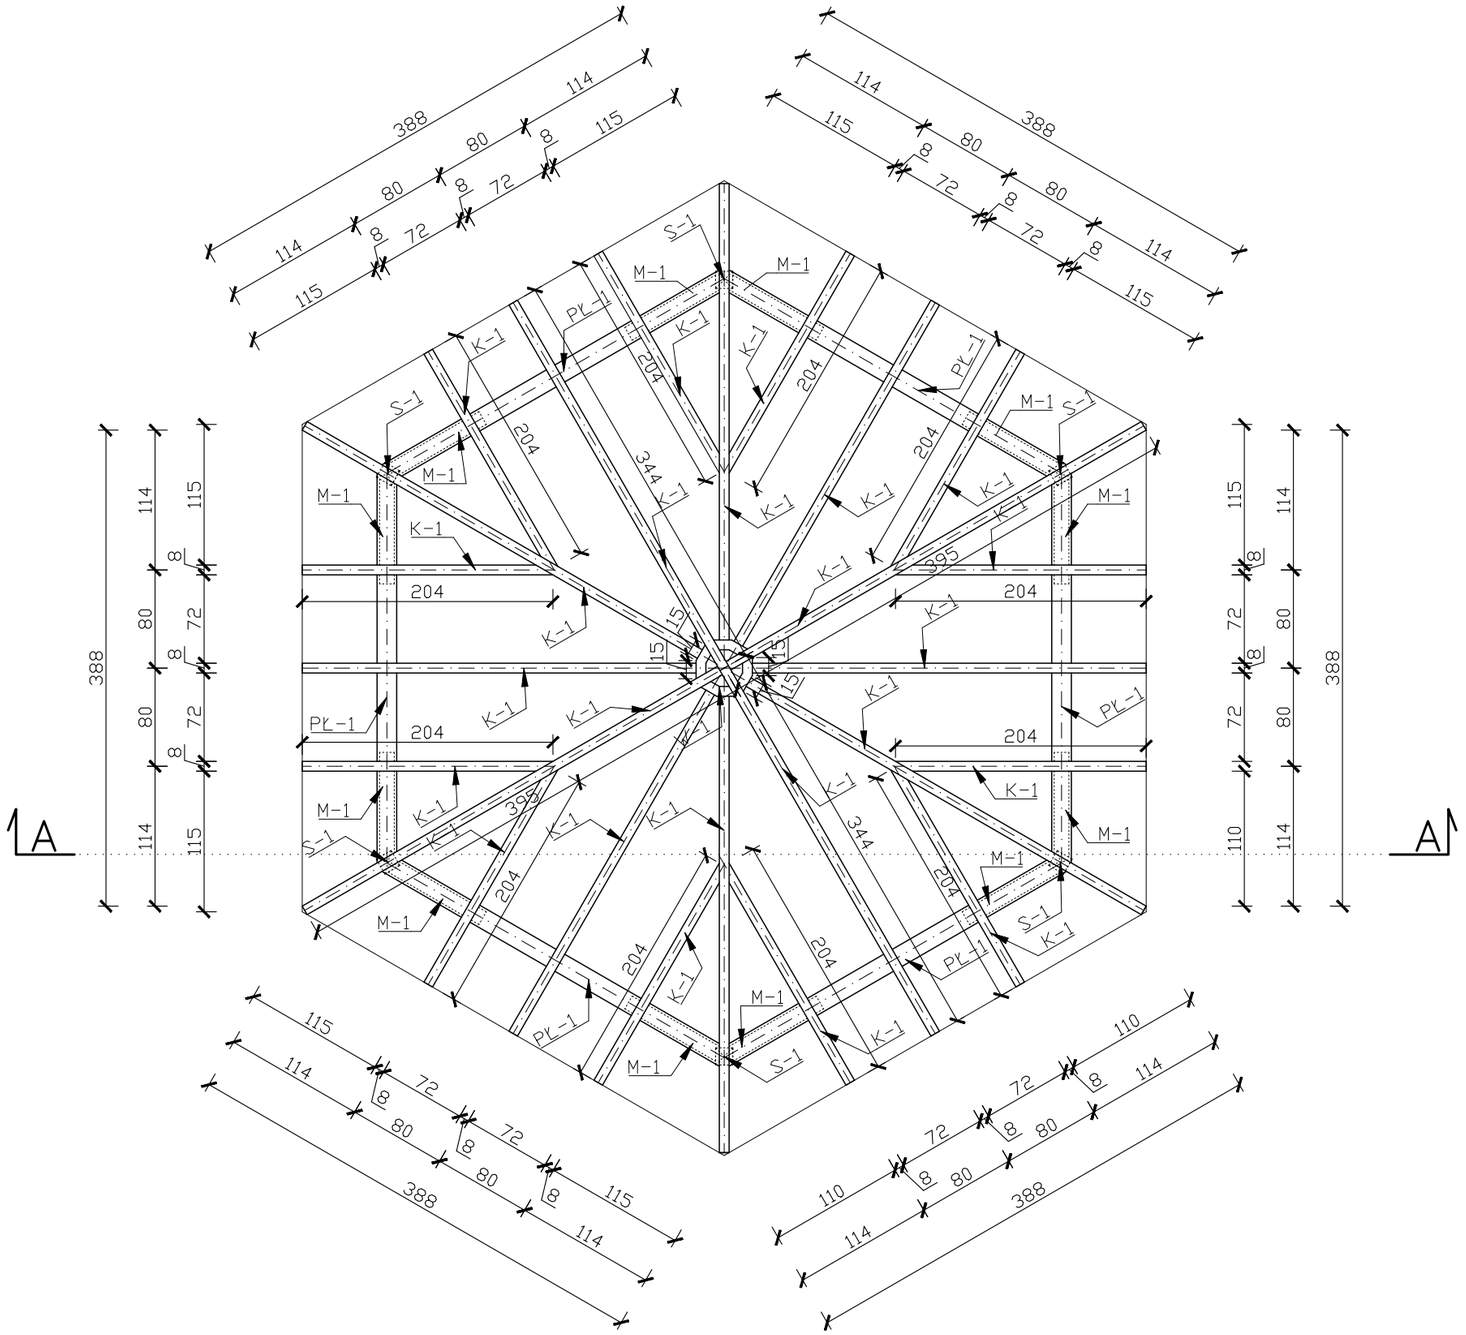

UWAGI:
1. Wymiary w [cm]
2. Konstrukcja dachu z drewna sosnowego klasy C24
3. Drewno impregnowane perparatami ogniochronnymi i grzybobójczymi

LEGENDA:

Krokwie K-1	16x8cm
Płatew PŁ-1	18x16cm
Słup S-1	14x14cm
Miecz M-1	14x12cm
Wymian W-1	16x8cm

DREWNO C24

JEDNOSTKA PROJEKTOWA
PRZEDSIĘBIORSTWO BUDOWLANE TEMPUS SP. Z O.O.
LASOCICE, ul. SZKOLNA 16
64-100 LESZNO
NIP 697-22-25-959
e-mail: tempus@tempus.pl
www.tempus.pl

OBIEKT
ZAGOSPODAROWANIE TERENU O MAŁĄ ARCHITEKTURĘ I TĘŻNIE SOLANKOWĄ ALTANOWĄ
jednostka ewidencyjna 301305_2 Święciechowa
obręb ewidencyjny 0011, Święciechowa
działka ewidencyjna 1346/6

INWESTOR
GMINA ŚWIĘCIECHOWA
ul. Ułańska 4
64-115 Święciechowa

NAZWA RYSUNKU
Rzut konstrukcji dachu- tężnia altanowa

Niniejszy projekt jest chroniony prawem autorskim.
Przedsiębiorstwo Budowlane TEMPUS Sp. z o.o., zgodnie z Ustawą z dnia 4 lutego 1994 r. o prawie autorskim i prawach pokrewnych, zastrzega sobie prawa autorskie i zakazuje bez jego wiedzy i zgody powielania i wykorzystywania tego projektu do celów niezgodnych z jego przeznaczeniem.

PROJEKTANT KONSTRUKCJA	inż. TOMASZ KACZMAREK Uprawnienia nr WKP/0279/PWOK/09 w specjalności konstrukcyjnej		SKALA 1:50
ASYSTENT PROJEKTANTA, OPRACOWAŁ	mgr inż. MACIEJ MASZALERZ mgr inż. arch. JAGODA FĄRMANOWSKA-SZABEL		NR RYS. 6
DATA OPRACOWANIA LIPIEC 2024	BRANŻA KONSTRUKCJA		STRONA 31